


INSPECCION GENERAL
Y CONSERVACION DE MONUMENTOS ARQUEOLOGICOS
DE
LA REPUBLICA MEXICANA.

**CONSOLIDACION Y REPARACION DEL EDIFICIO DE LAS COLUMNAS
EN MITLA.**


BAJO LA DIRECCION DEL INSPECTOR GENERAL
LEOPOLDO BATRES.

1901


ESTA MEMORIA SE PUBLICO BAJO LOS AUSPICIOS DEL MINISTERIO DE INSTRUCCION PUBLICA
Y BELLAS ARTES.
EN EL PRIMER CENTENARIO DE LA INDEPENDENCIA NACIONAL. AÑO DE 1910.

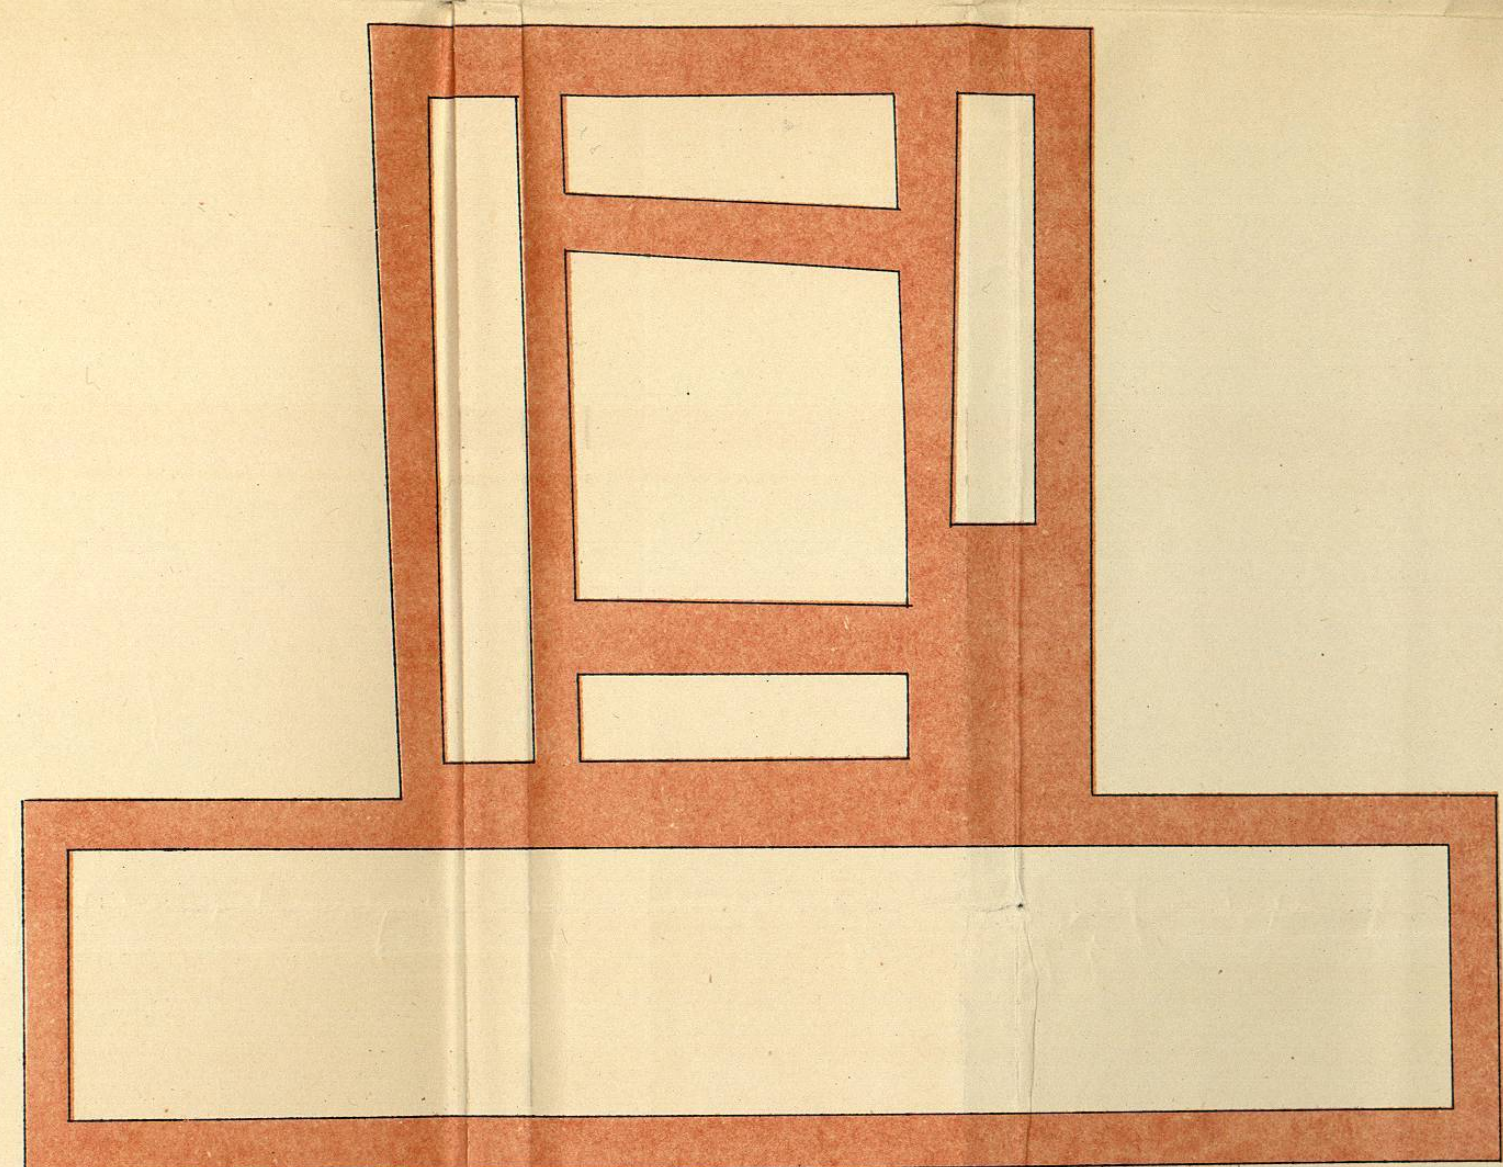


PLANTA DE LAS AZOTEAS

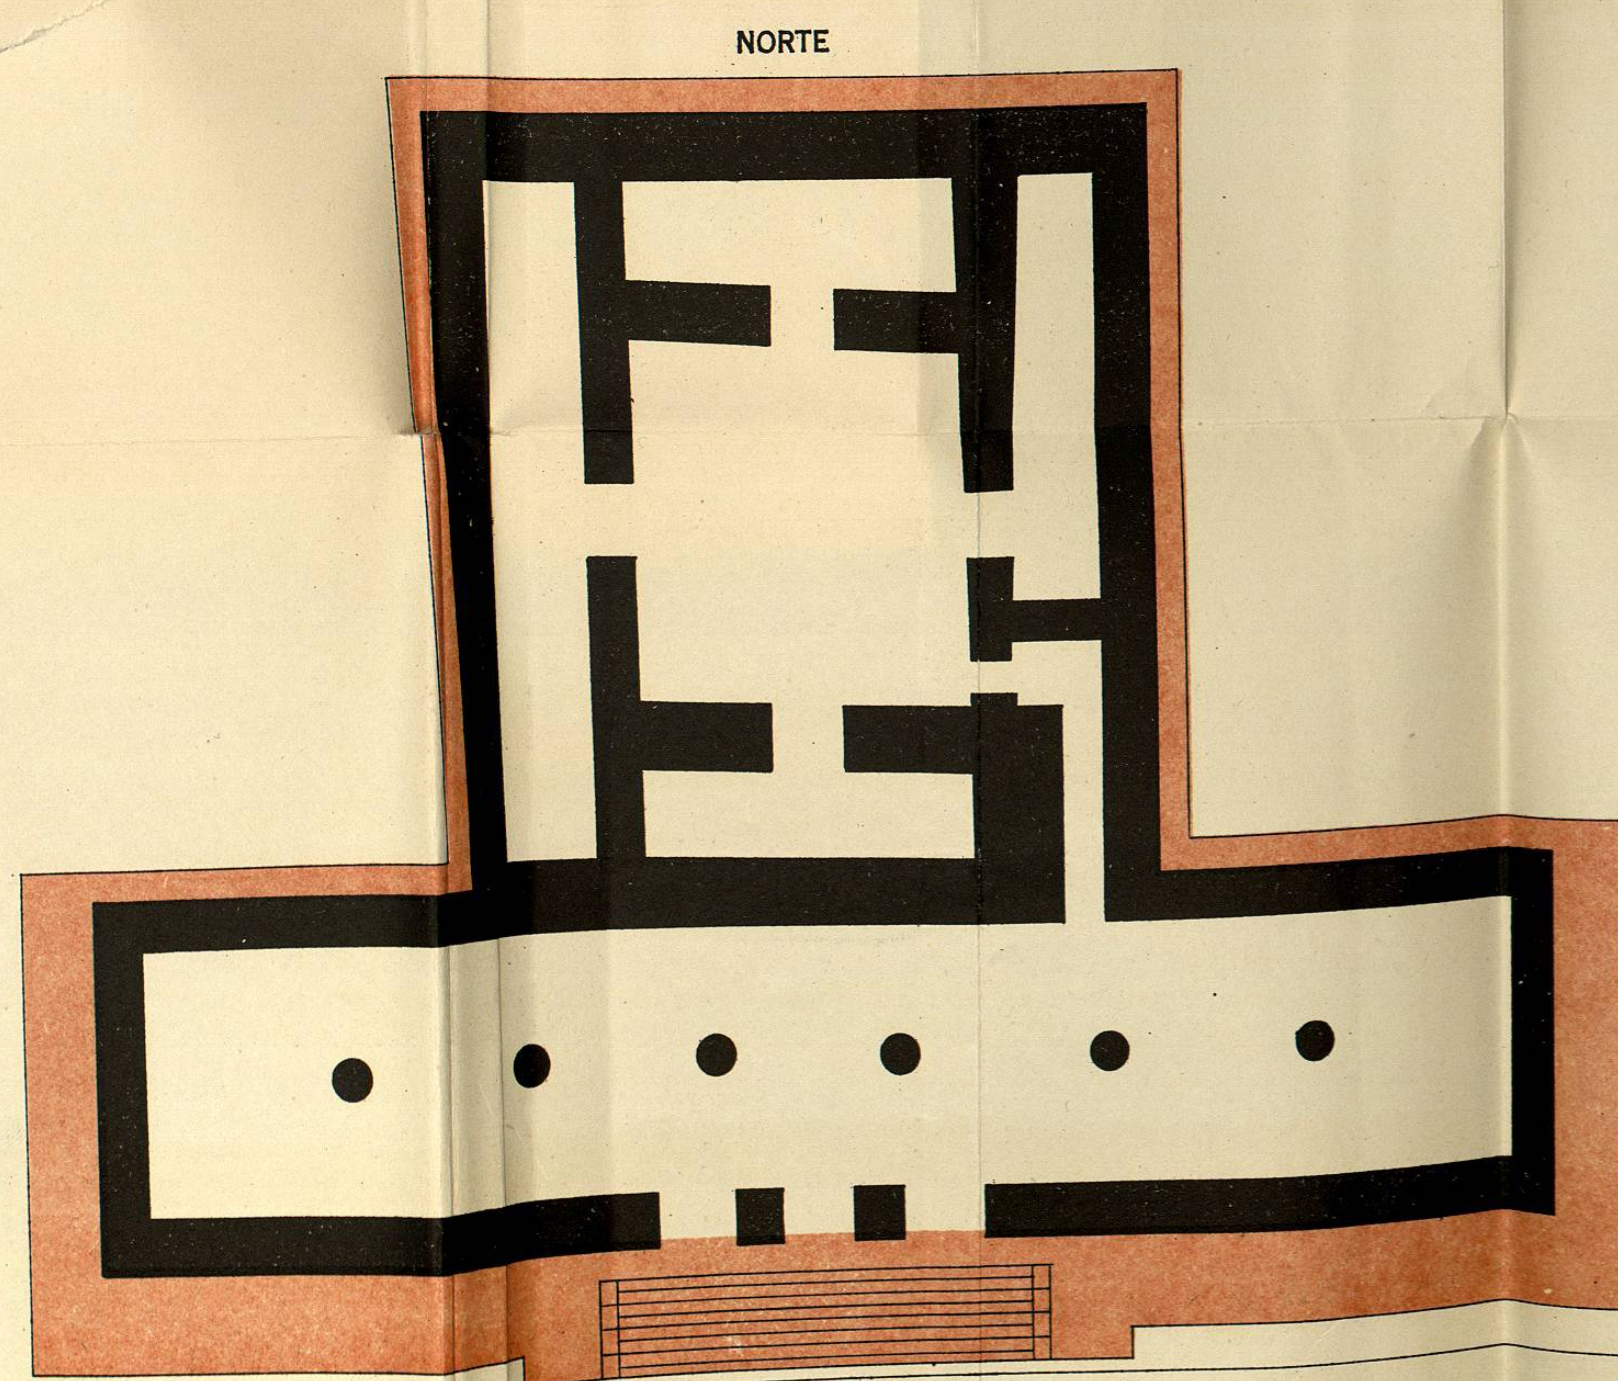


SUR
PLANTA BAJA
Escala 1:200

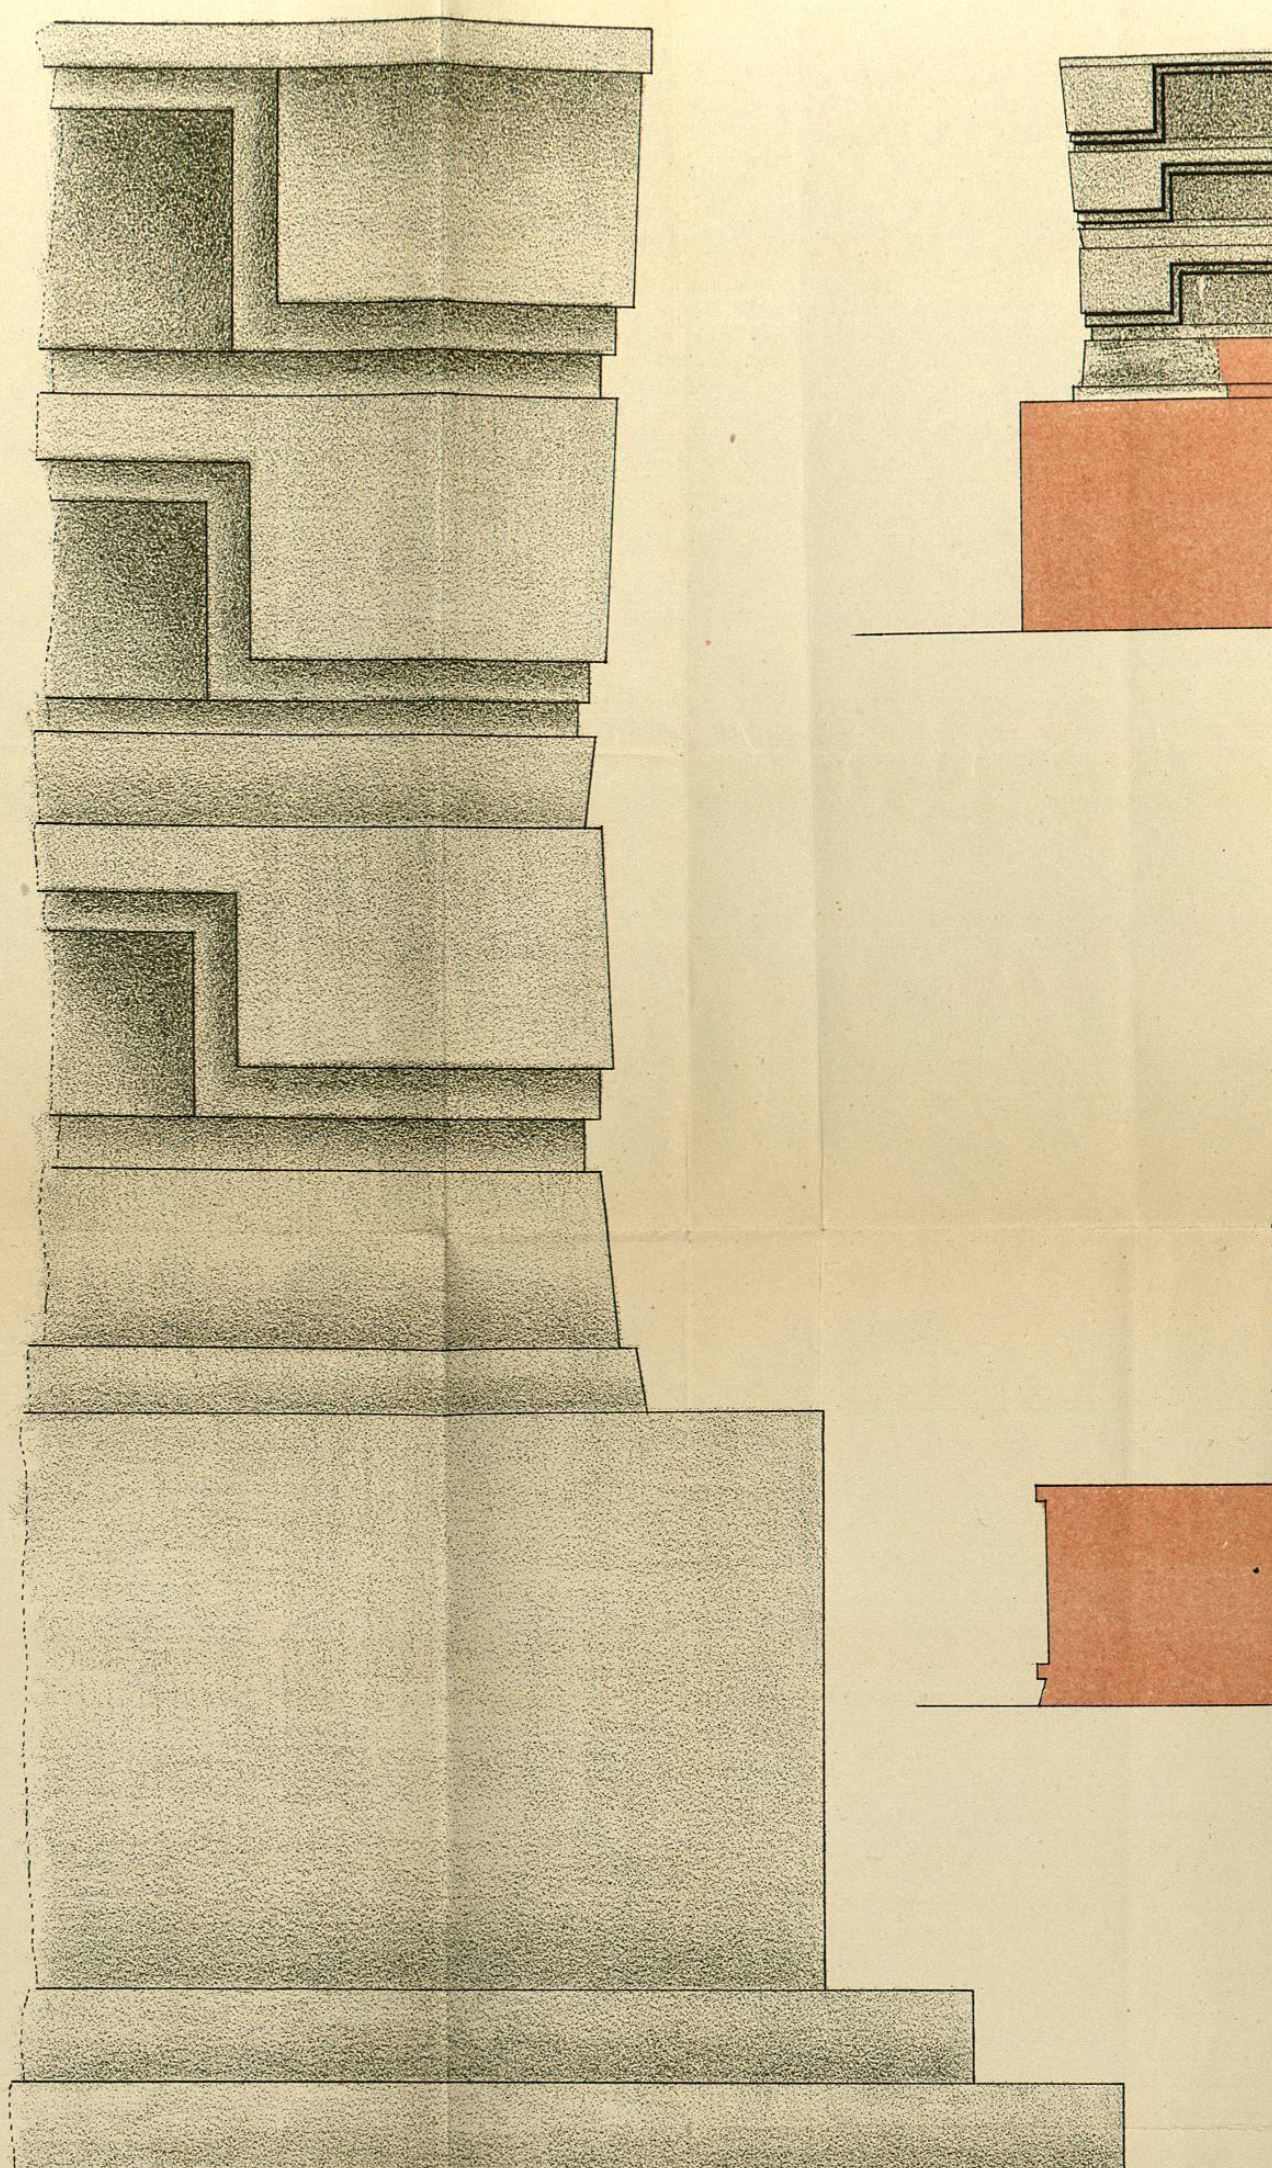


ESQUINA NOROESTE DEL TRAMO SALIENTE
DE LA FACHADA NORTE
Escala 1:25

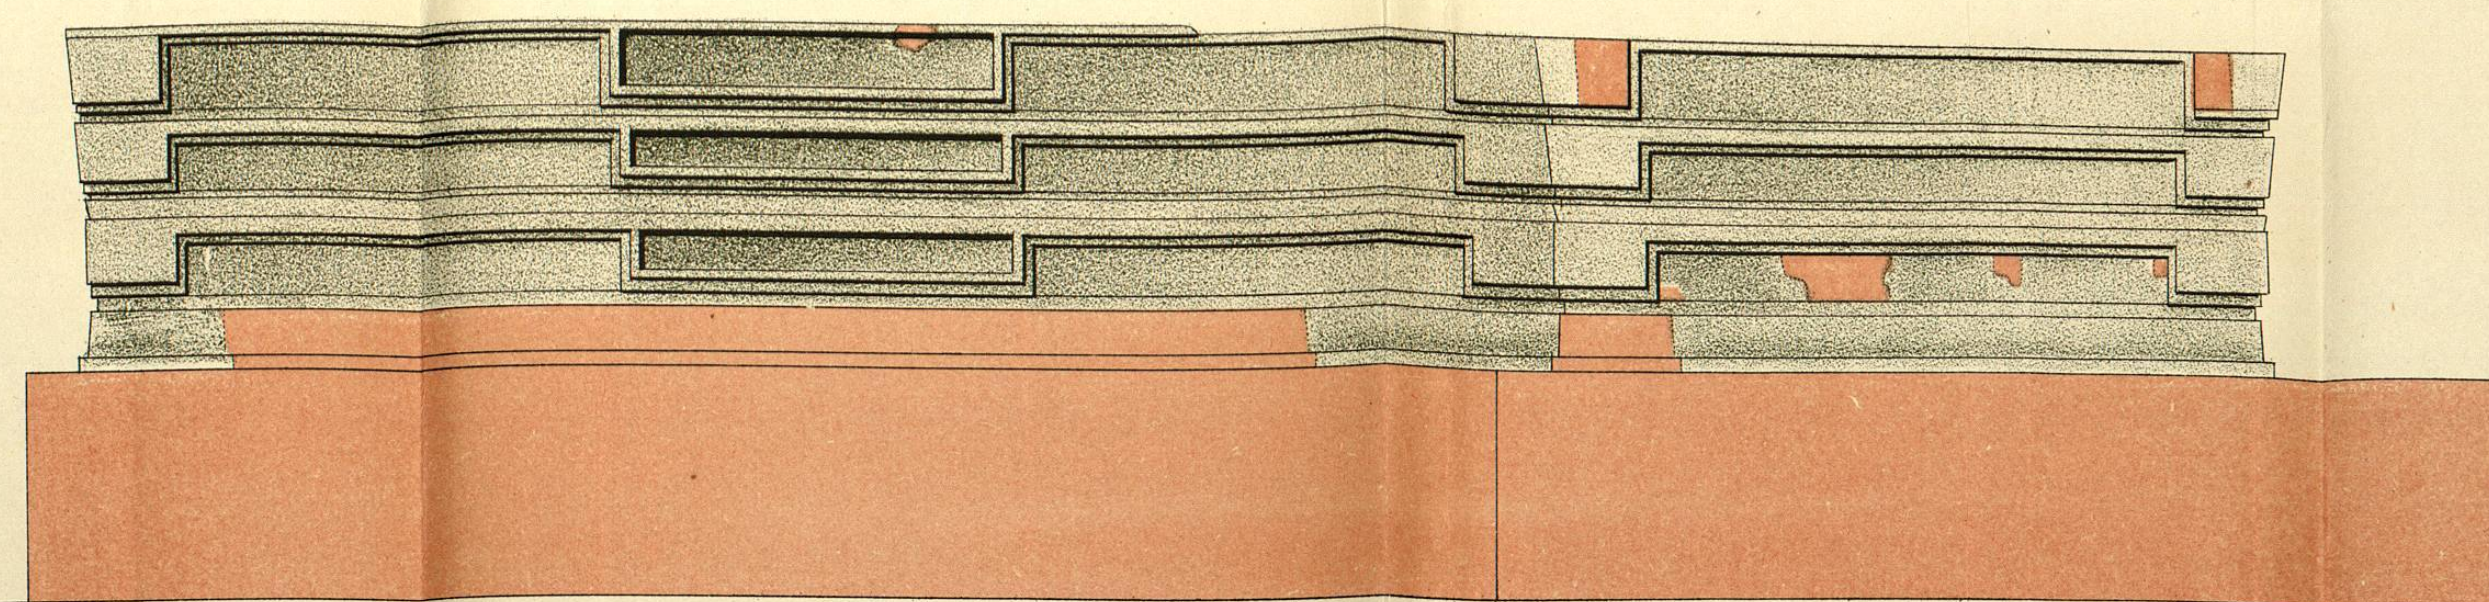

FACHADA PONIENTE

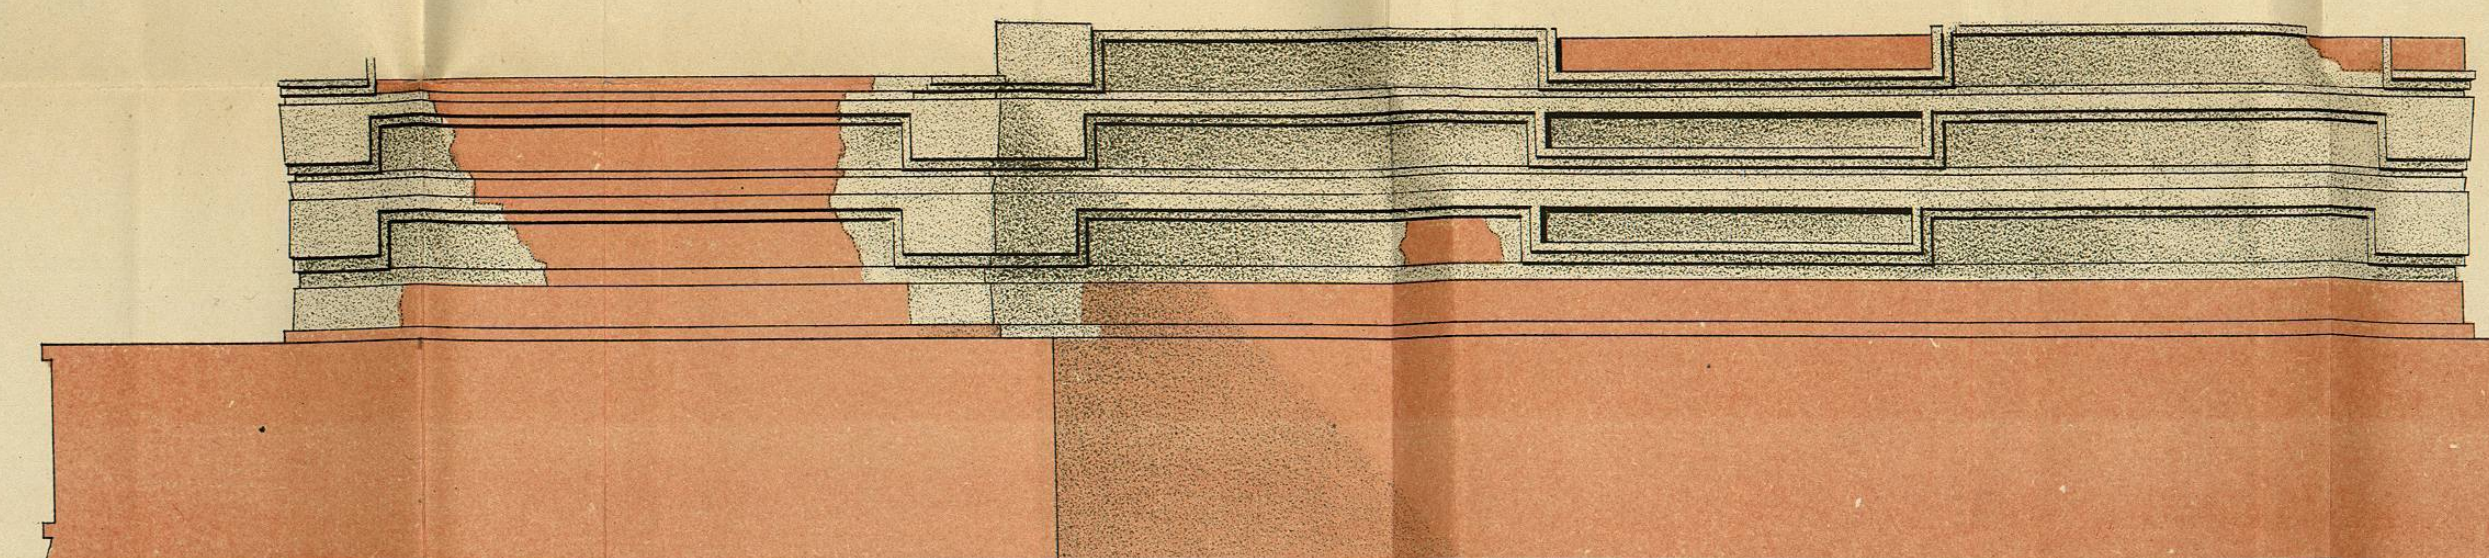


FACHADA ORIENTE
Escala 1:100

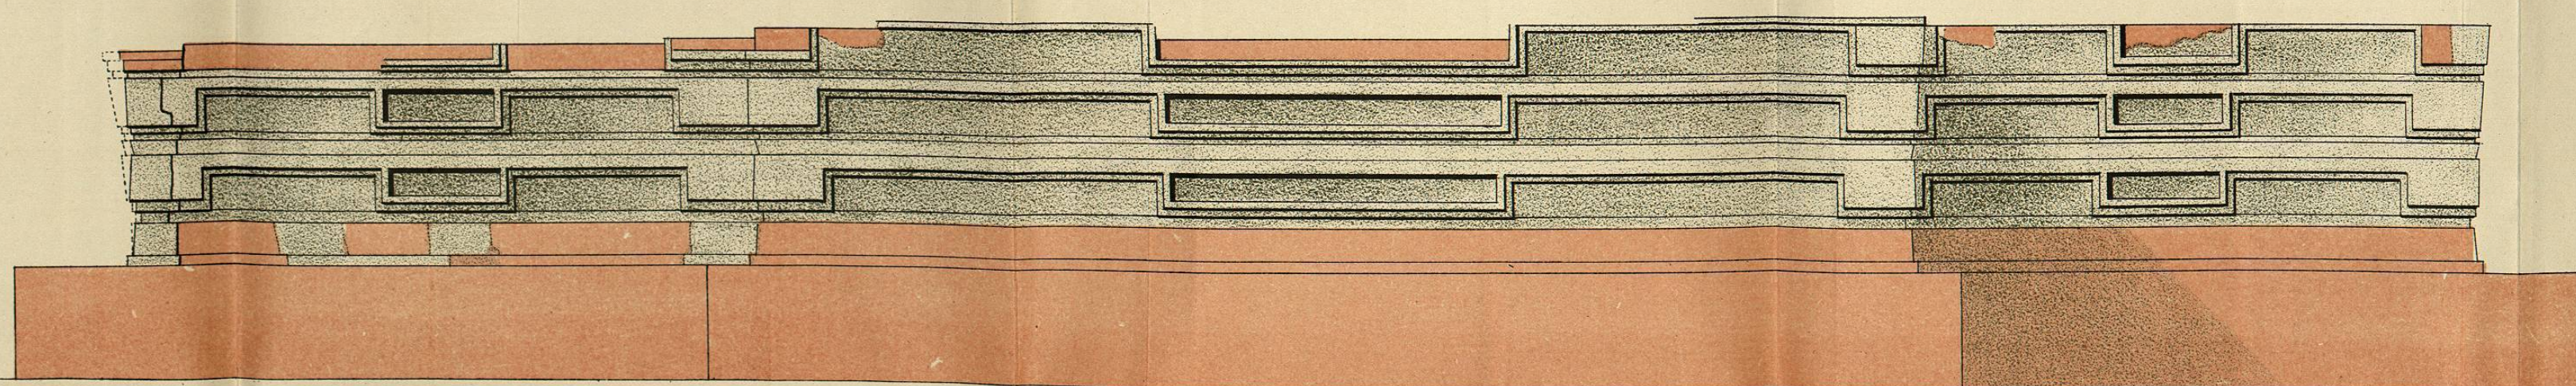

Nota.—La línea puntuada indica el desplome que tenía el muro Oriente antes de hacer la reparación.

FACHADA NORTE

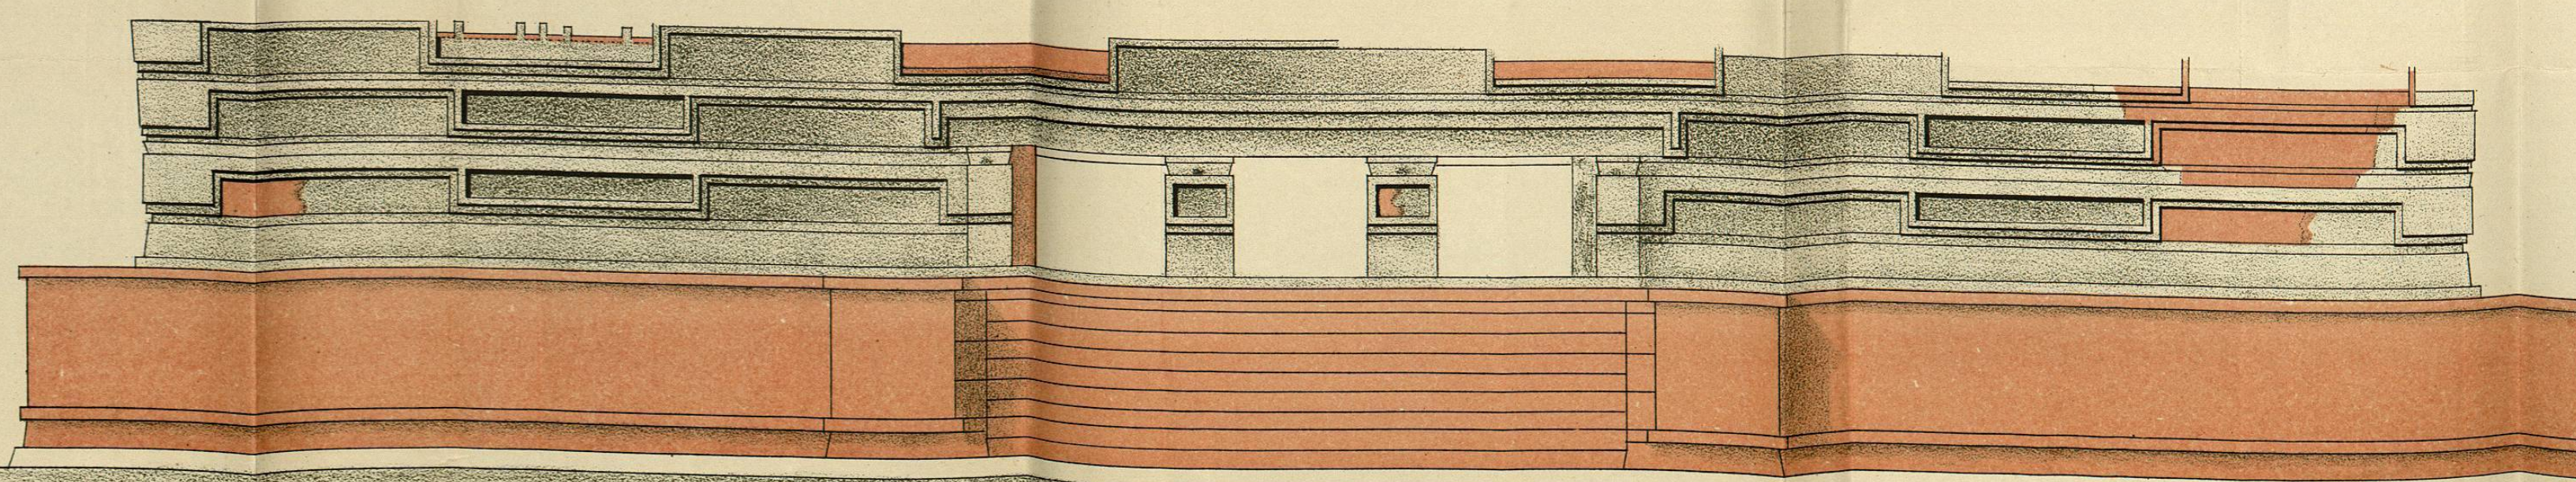

FACHADA SUR
Escala 1:100

Nota.—El color rosa indica la parte reparada. La reparación se hizo con los mismos materiales desprendidos de las ruinas de éste edificio en otros tiempos.

Construyó y levantó Leopoldo Batres.