



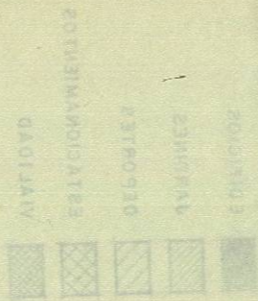

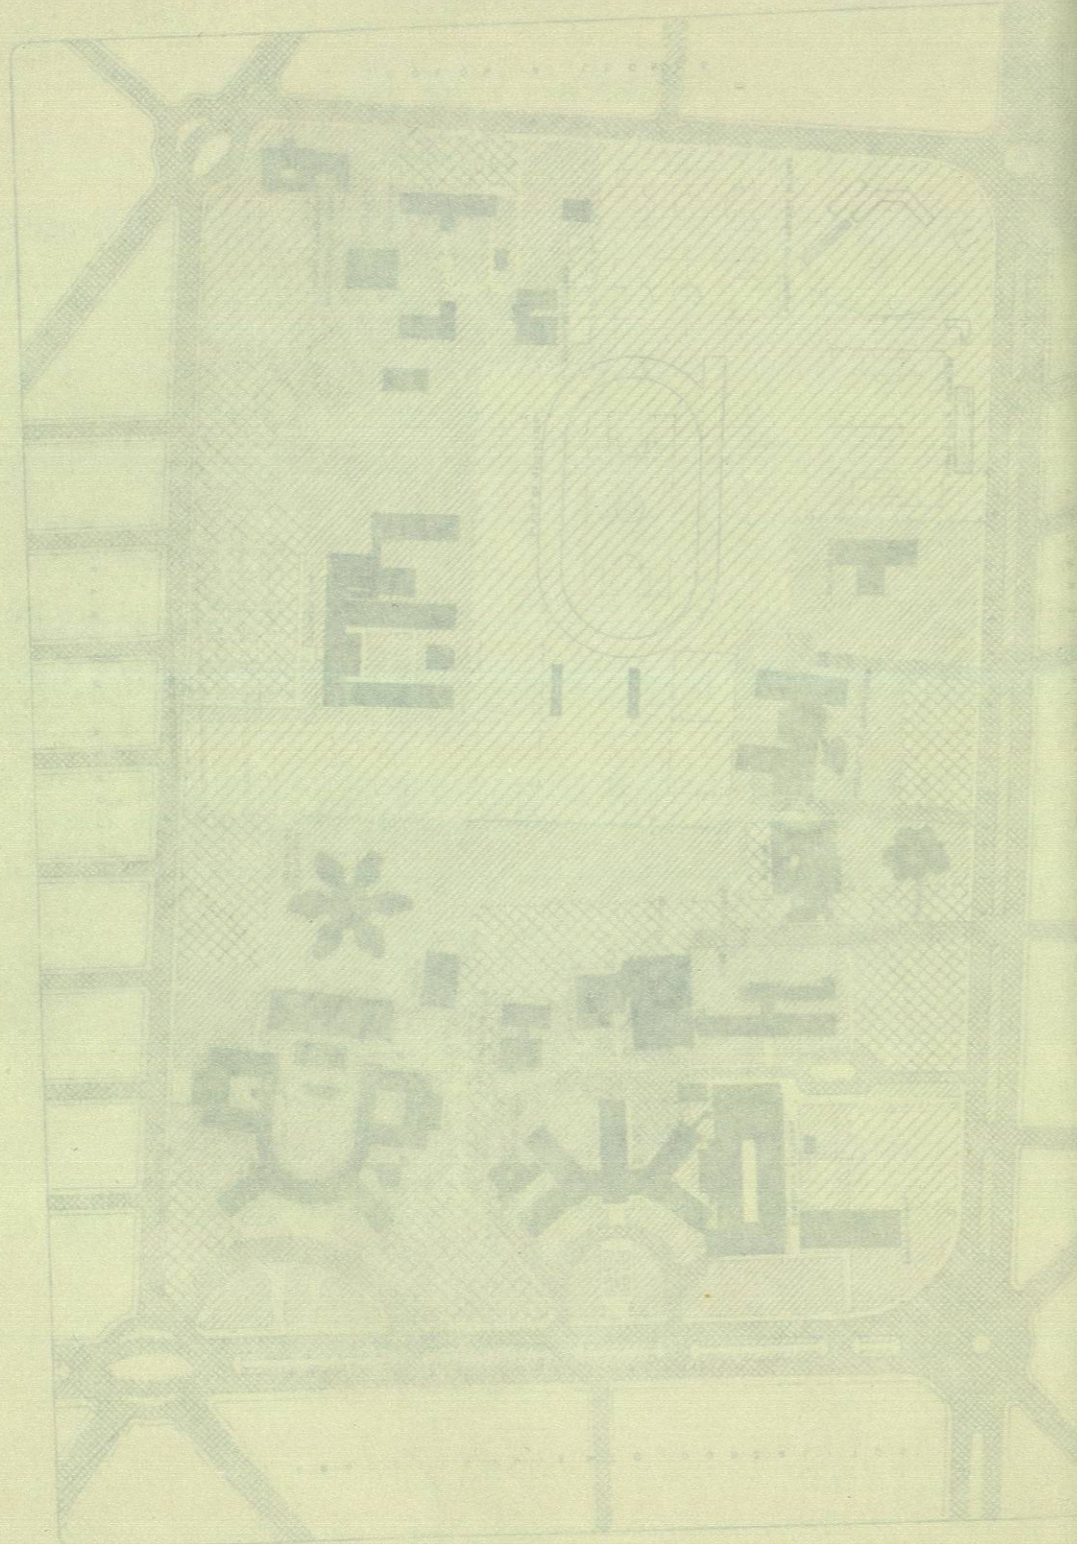

Cal. ALFONSO

SITUACION ACTUAL DEL USO DEL SUELO



C) AREA EN UNIDAD MEDEROS ( 201.78 HAS )

REPARTIDAS COMO SIGUE:


( 62.2 % ) 125.57 HAS AREA URBANIZABLE ( DENTRO ESTA UBICADA LA FAC. DE MEDICINA VETERINARIA Y AFECTACION DE C.F.E

( 37.8 % ) 76.21 HAS AREA NO URBANIZABLE

TOTAL UNIDAD MEDEROS

( 100 % ) 201.78 HAS.

NOTA : VER PLANO ANEXO DE SITUACION ACTUAL DE USO DE SUELO.

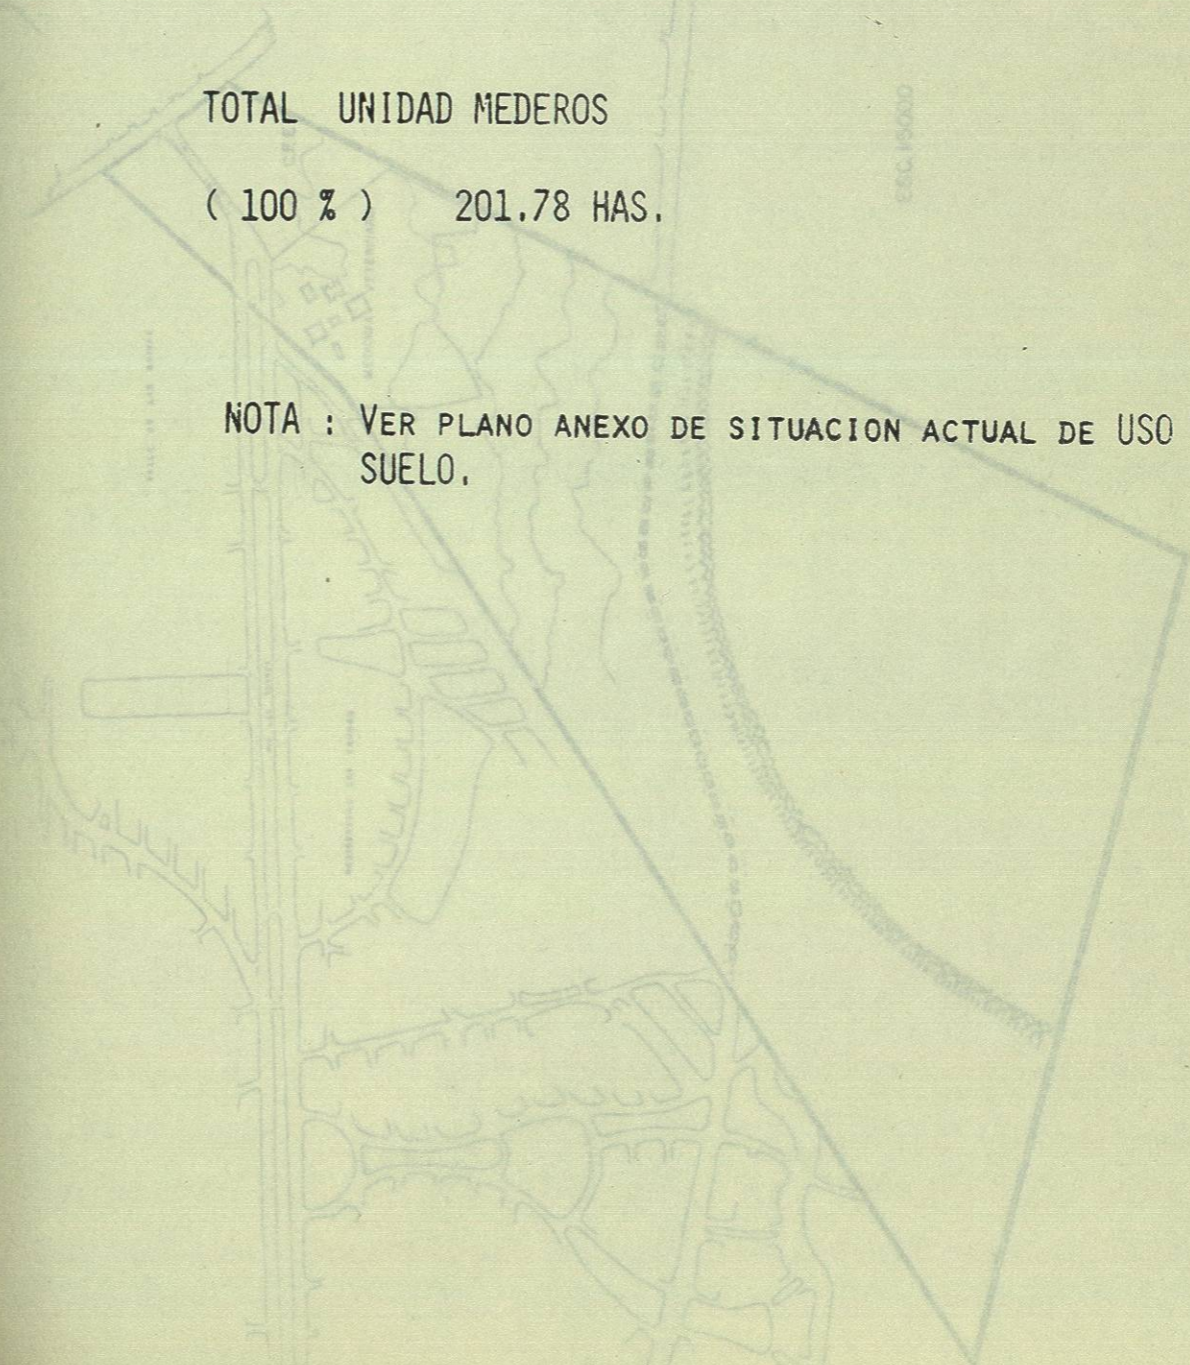

SITUACION ACTUAL DEL USO DEL SUELO DE UNIDAD MEDEROS



Ch. ALFONSO  
MUNICIPIO DE

NOTA : VER PLANO ANEXO DE SITUACION ACTUAL DE USO DE SUELO.

TOTAL UNIDAD MEDEROS ( 100 % ) 201.78 HAS.

( 37.8 % ) 78.21 HAS AREA NO URBANIZABLE


UBICADA LA FAC. DE MEDICINA VETERINARIA Y REACTACION DE C.F.E.

( 62.2 % ) 125.57 HAS AREA URBANIZABLE ( DENTRO ESTA

REPARTIDAS COMO SIGUE:

( 201.78 HAS ) AREA EN UNIDAD MEDEROS

III.- ALTERNATIVA

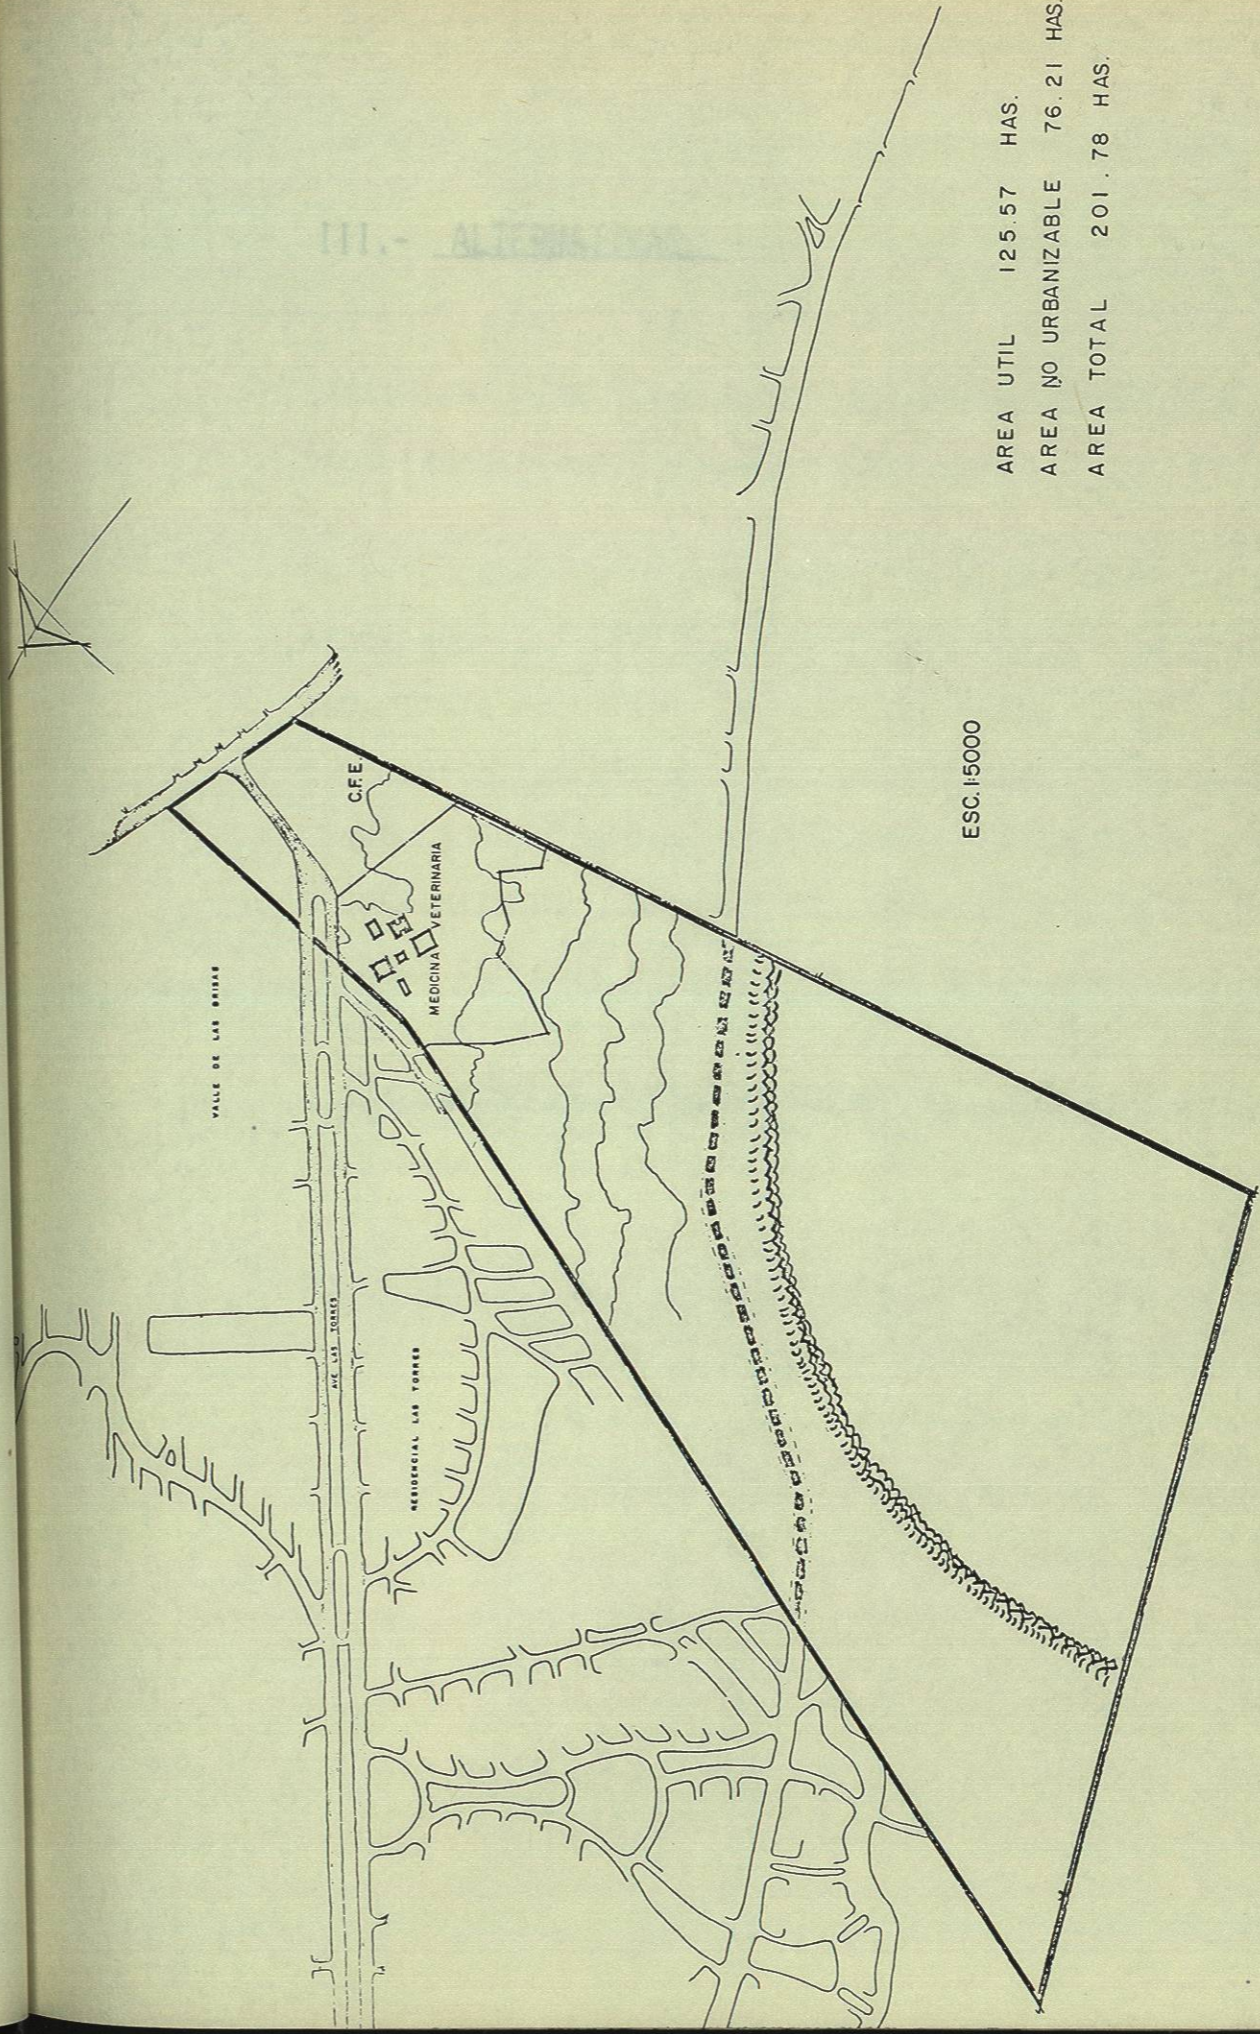

AREA UTIL	125.57	HAS.
AREA NO URBANIZABLE	78.21	HAS.
AREA TOTAL	201.78	HAS.



SITUACION ACTUAL DEL USO DEL SUELO DE UNIDAD MEDEROS.

DIRECCION DE CONSTRUCCION Y MANTENIMIENTO