


ARENA GRUESA SOBRE CAPA DE ARENA FINA.

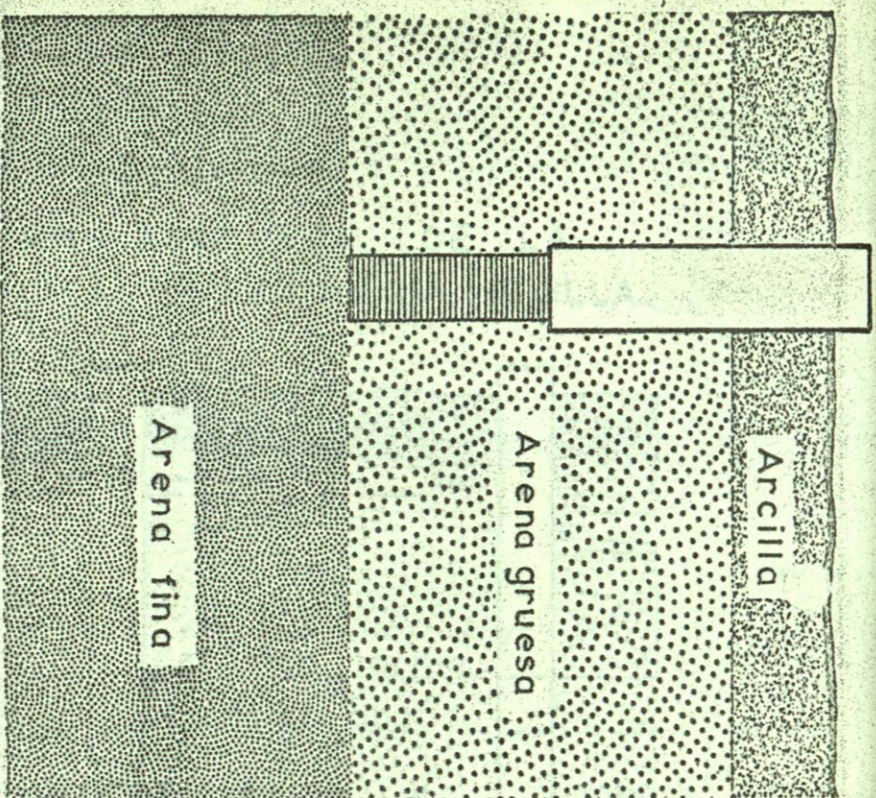

CAPAS INTERCALADAS DE ARENA GRUESA Y FINA.

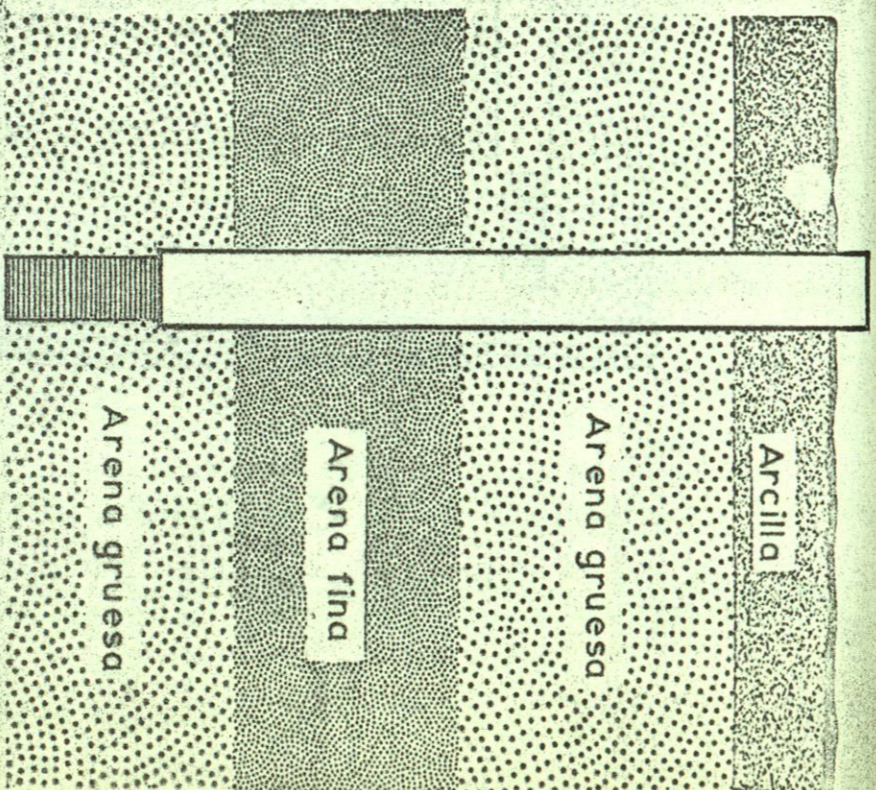


Fig. 12

CURVAS GRANULOMETRICAS DEL ESTABILIZADOR Y LA PORCION GRUESA ALREDEDOR DE LA REJILLA

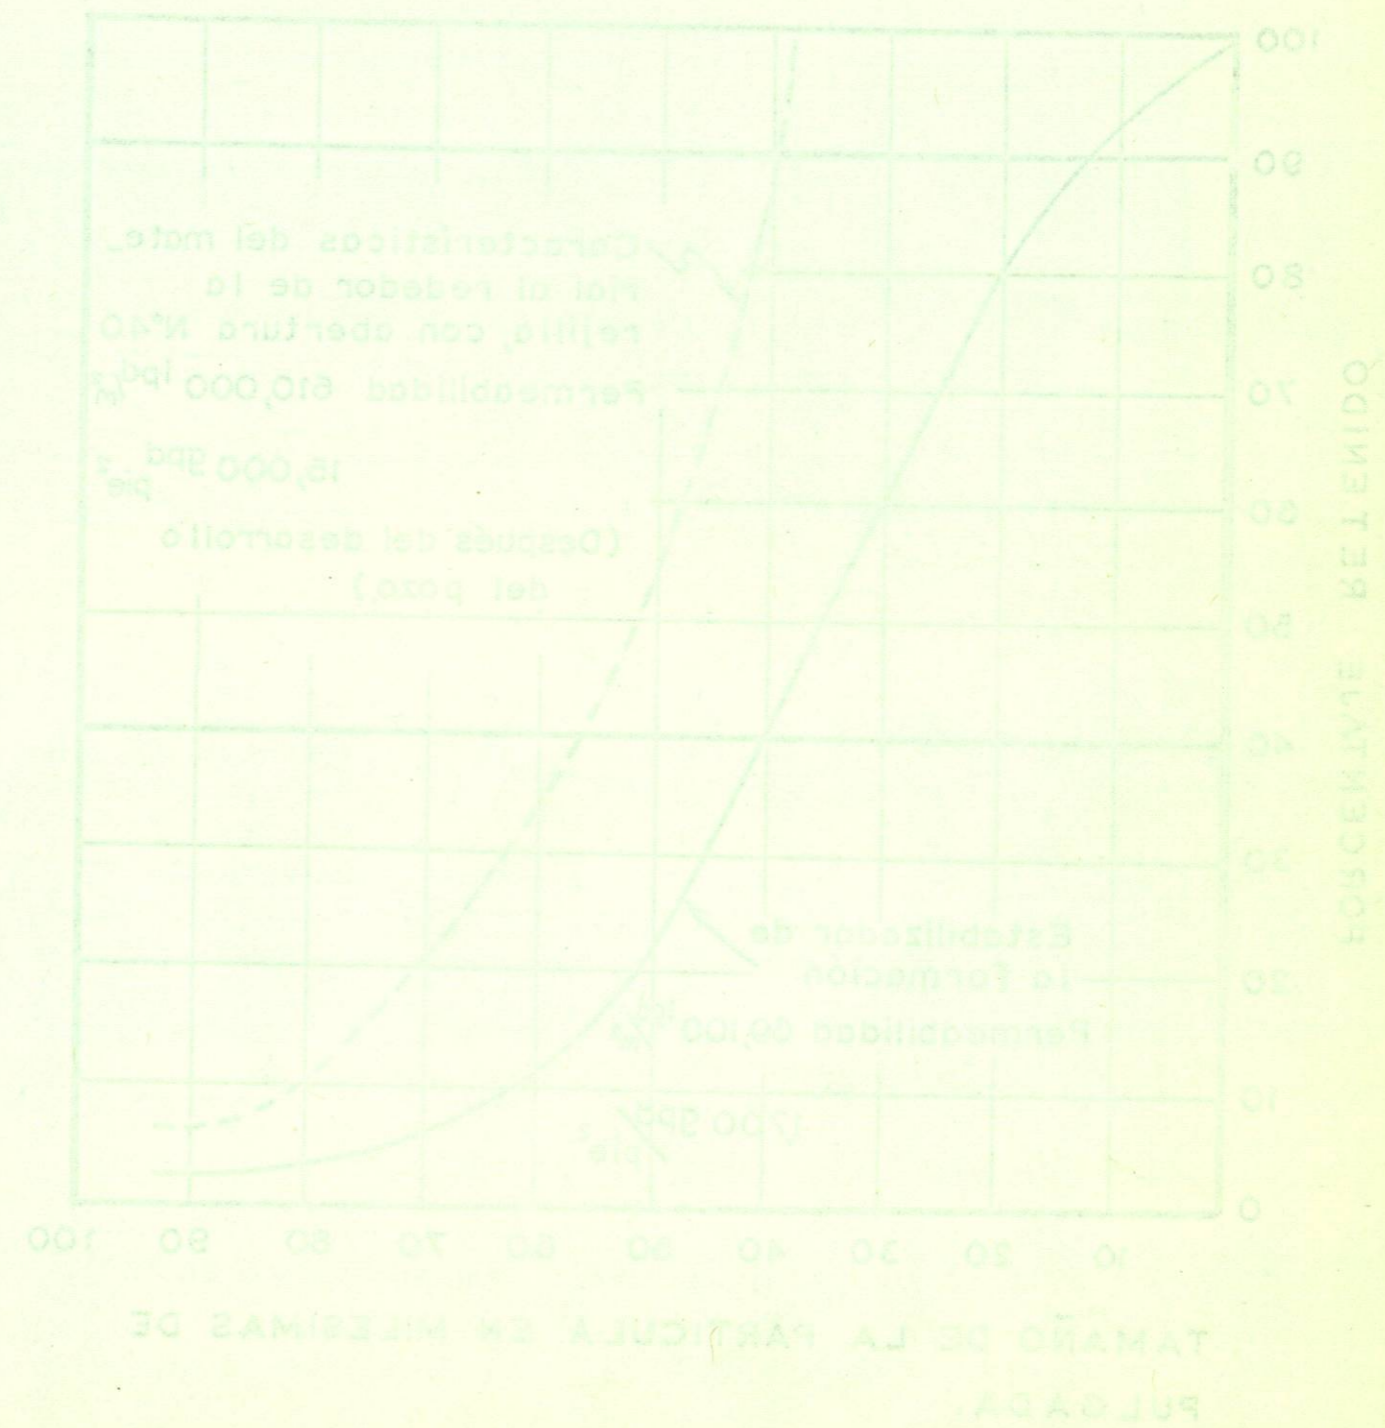


Fig. 11

SELECCION ADECUADA DE LA
POSICION Y LONGITUD DE LA REJILLA.


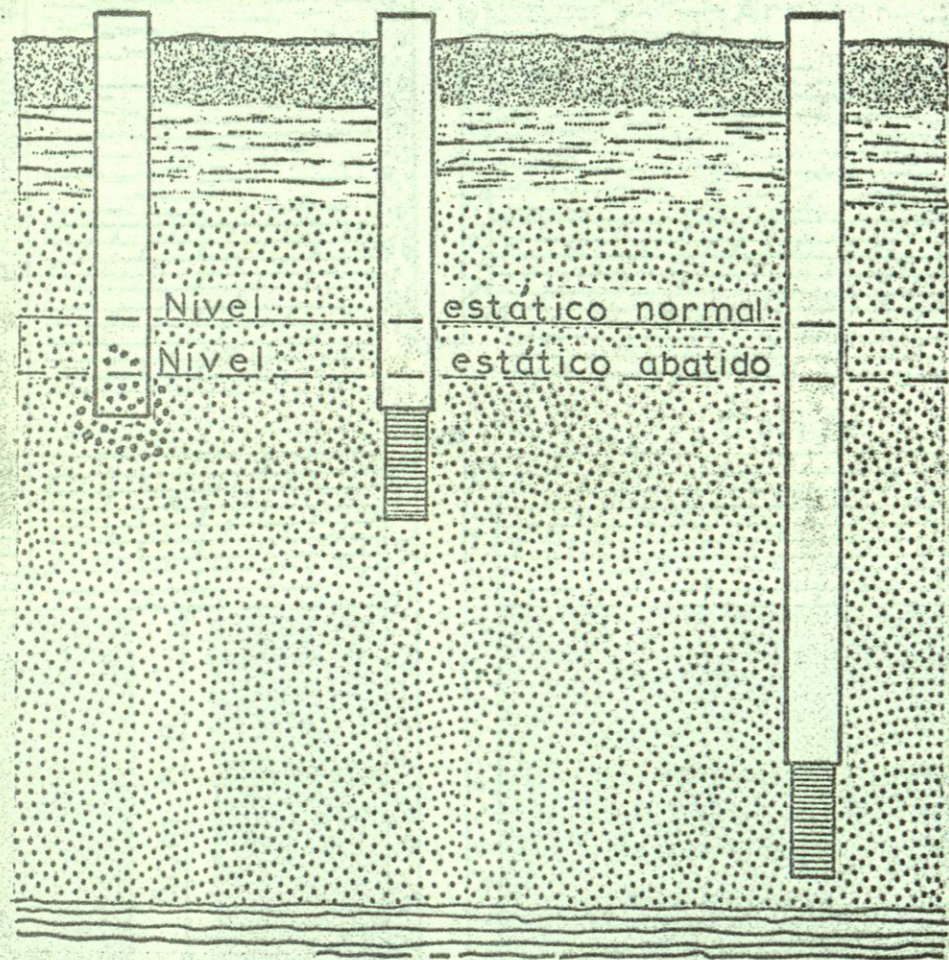


FIG. 13

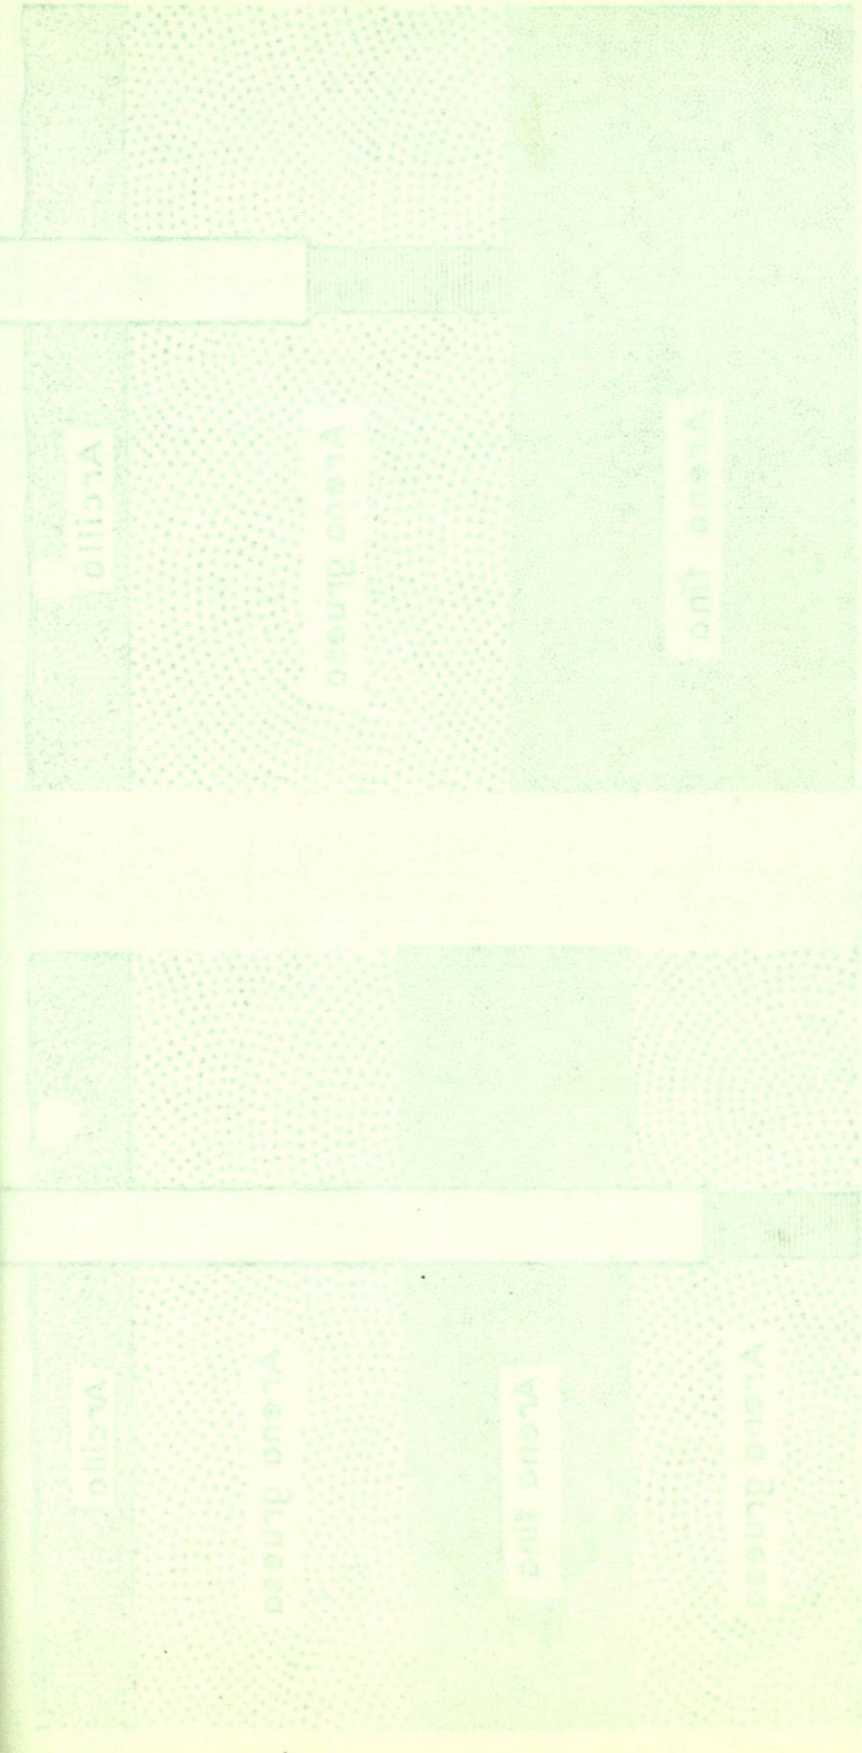

DE ARENA FINA.
ARENA GRUESA SOBRE CUBA
CAPAS INTERCALADAS DE ARENA
GRUESA Y FINA.

DISEÑO DE UN POZO EN ZONA PERMEABLE FRACTURADA.


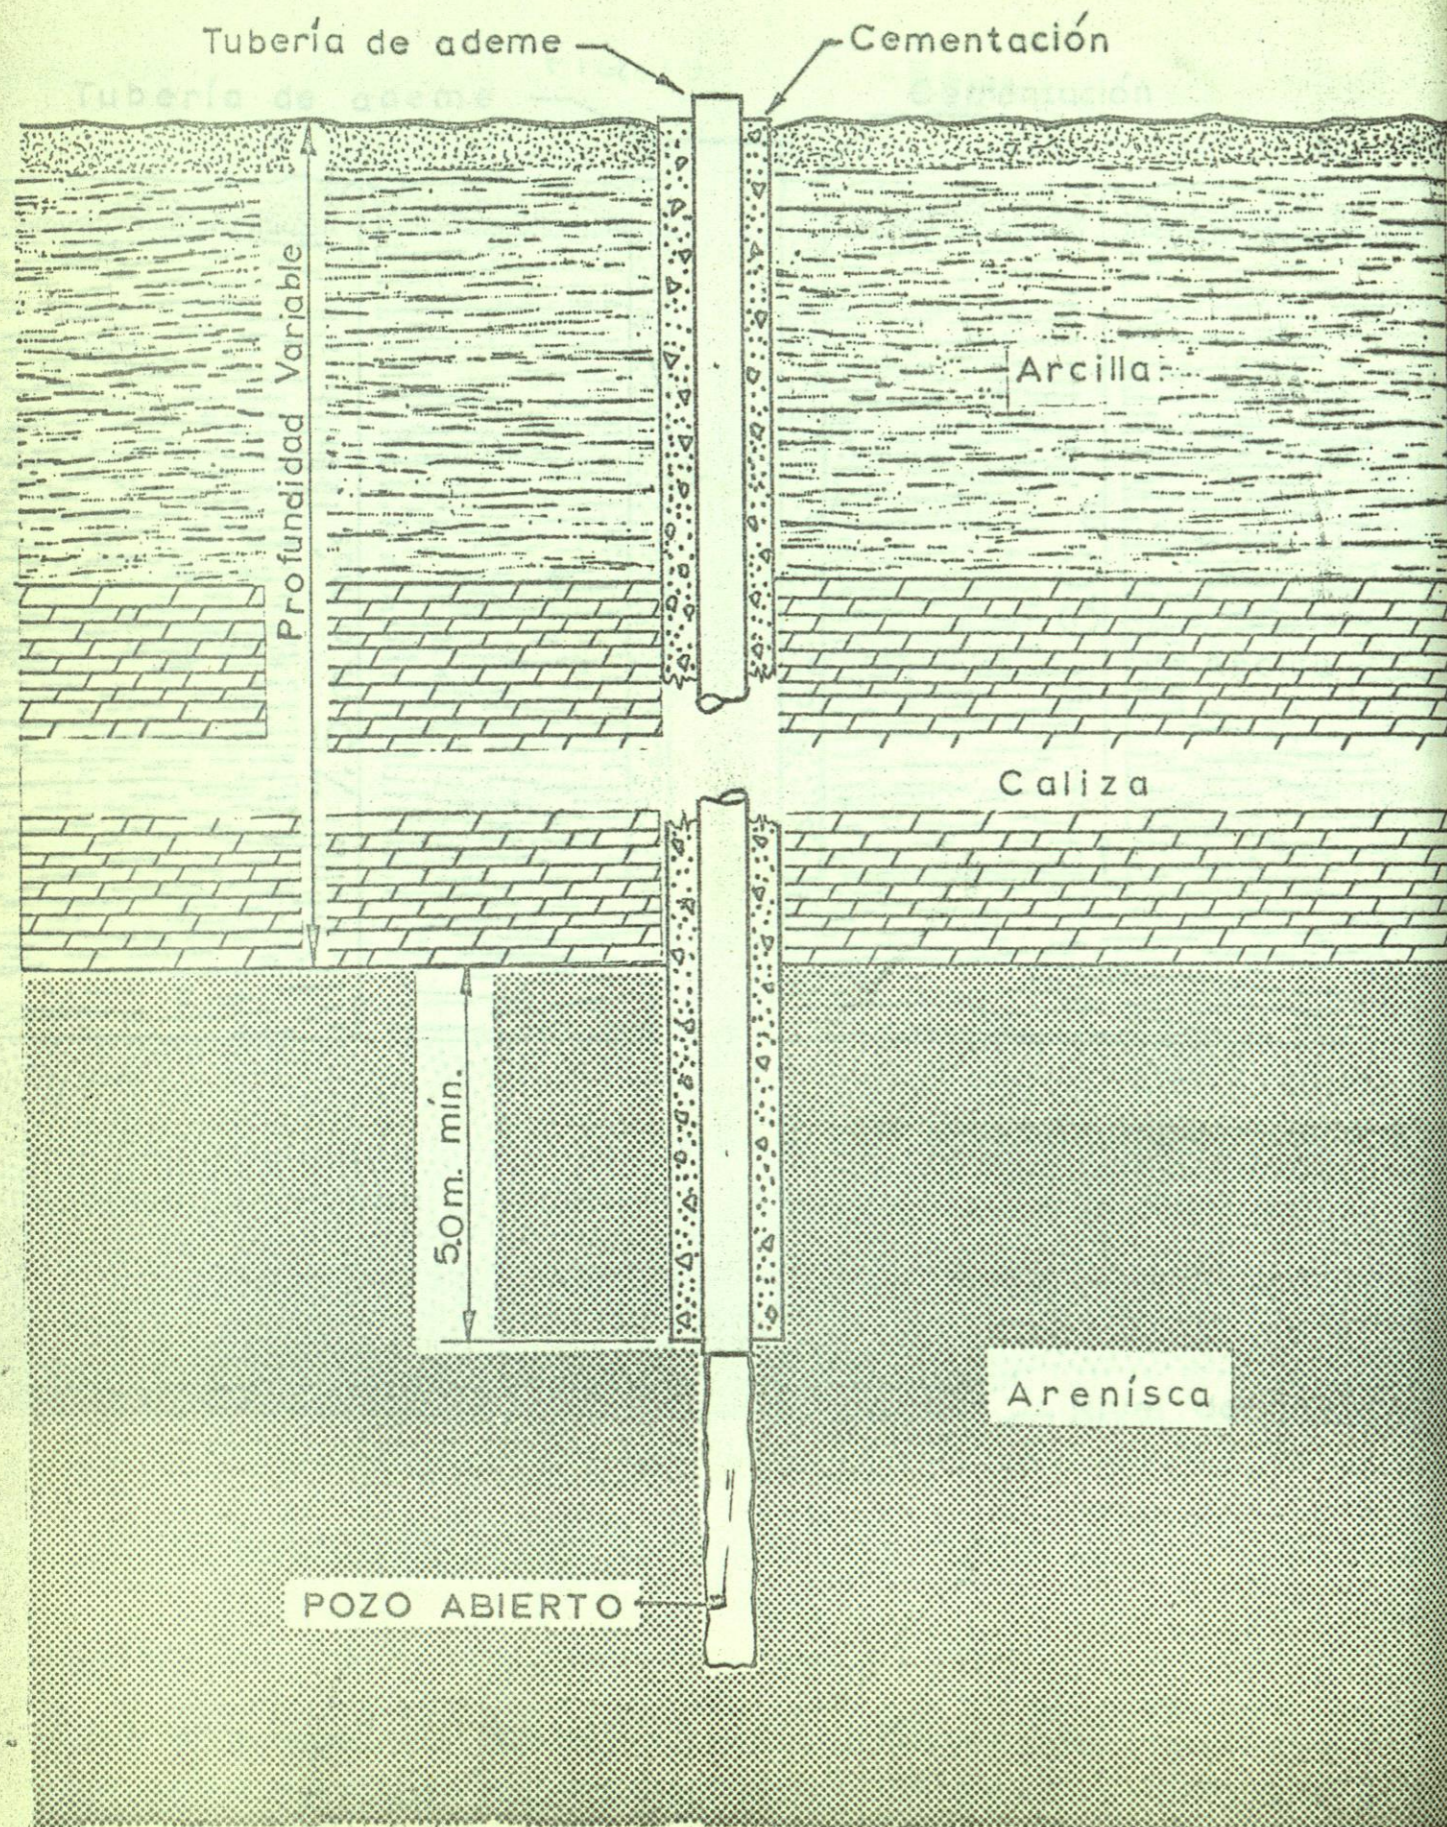


FIG. 14

SELECCION ADECUADA DE LA POSICION Y LONGITUD DE LA REJILLA.



61317

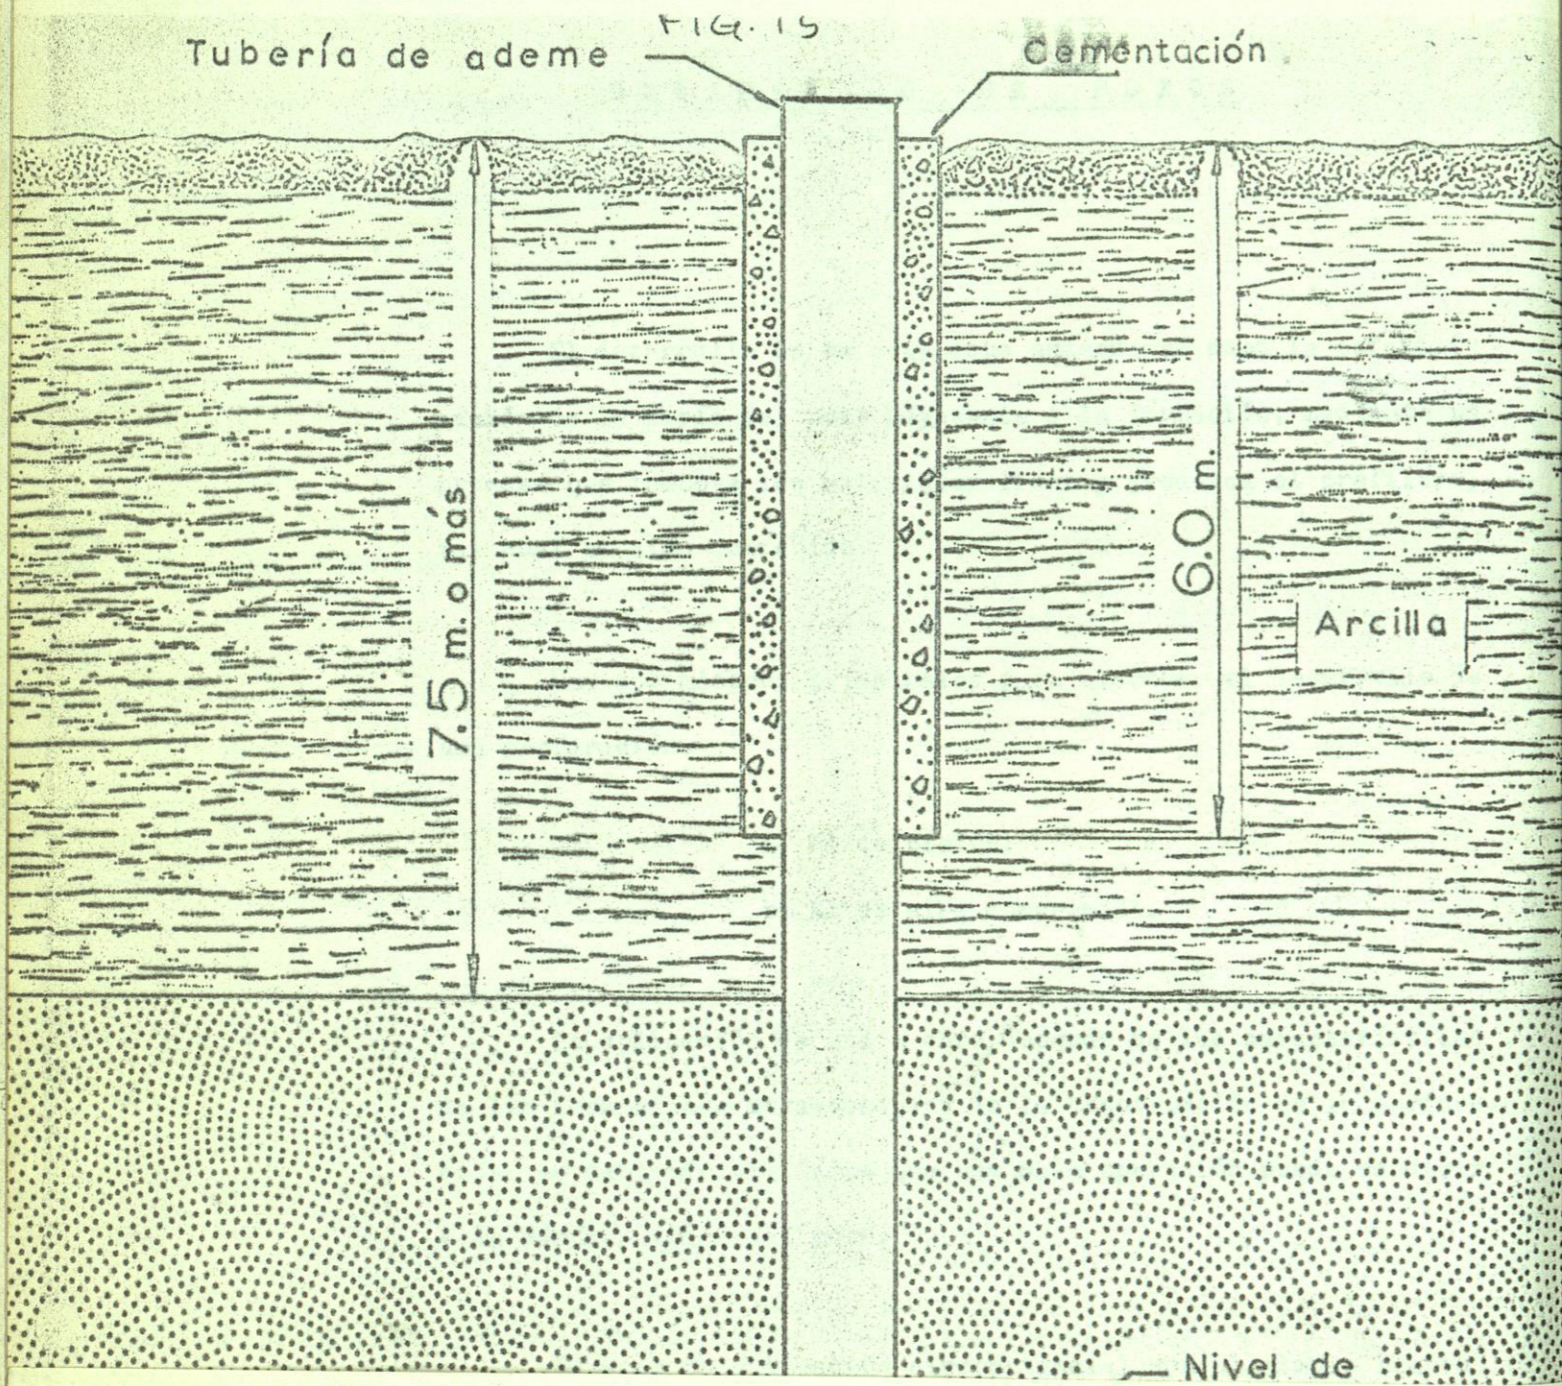

DISEÑO DE UN POZO EN ZONA PERMEABLE
FRACURADA.

Cementación

Tubería de ademe

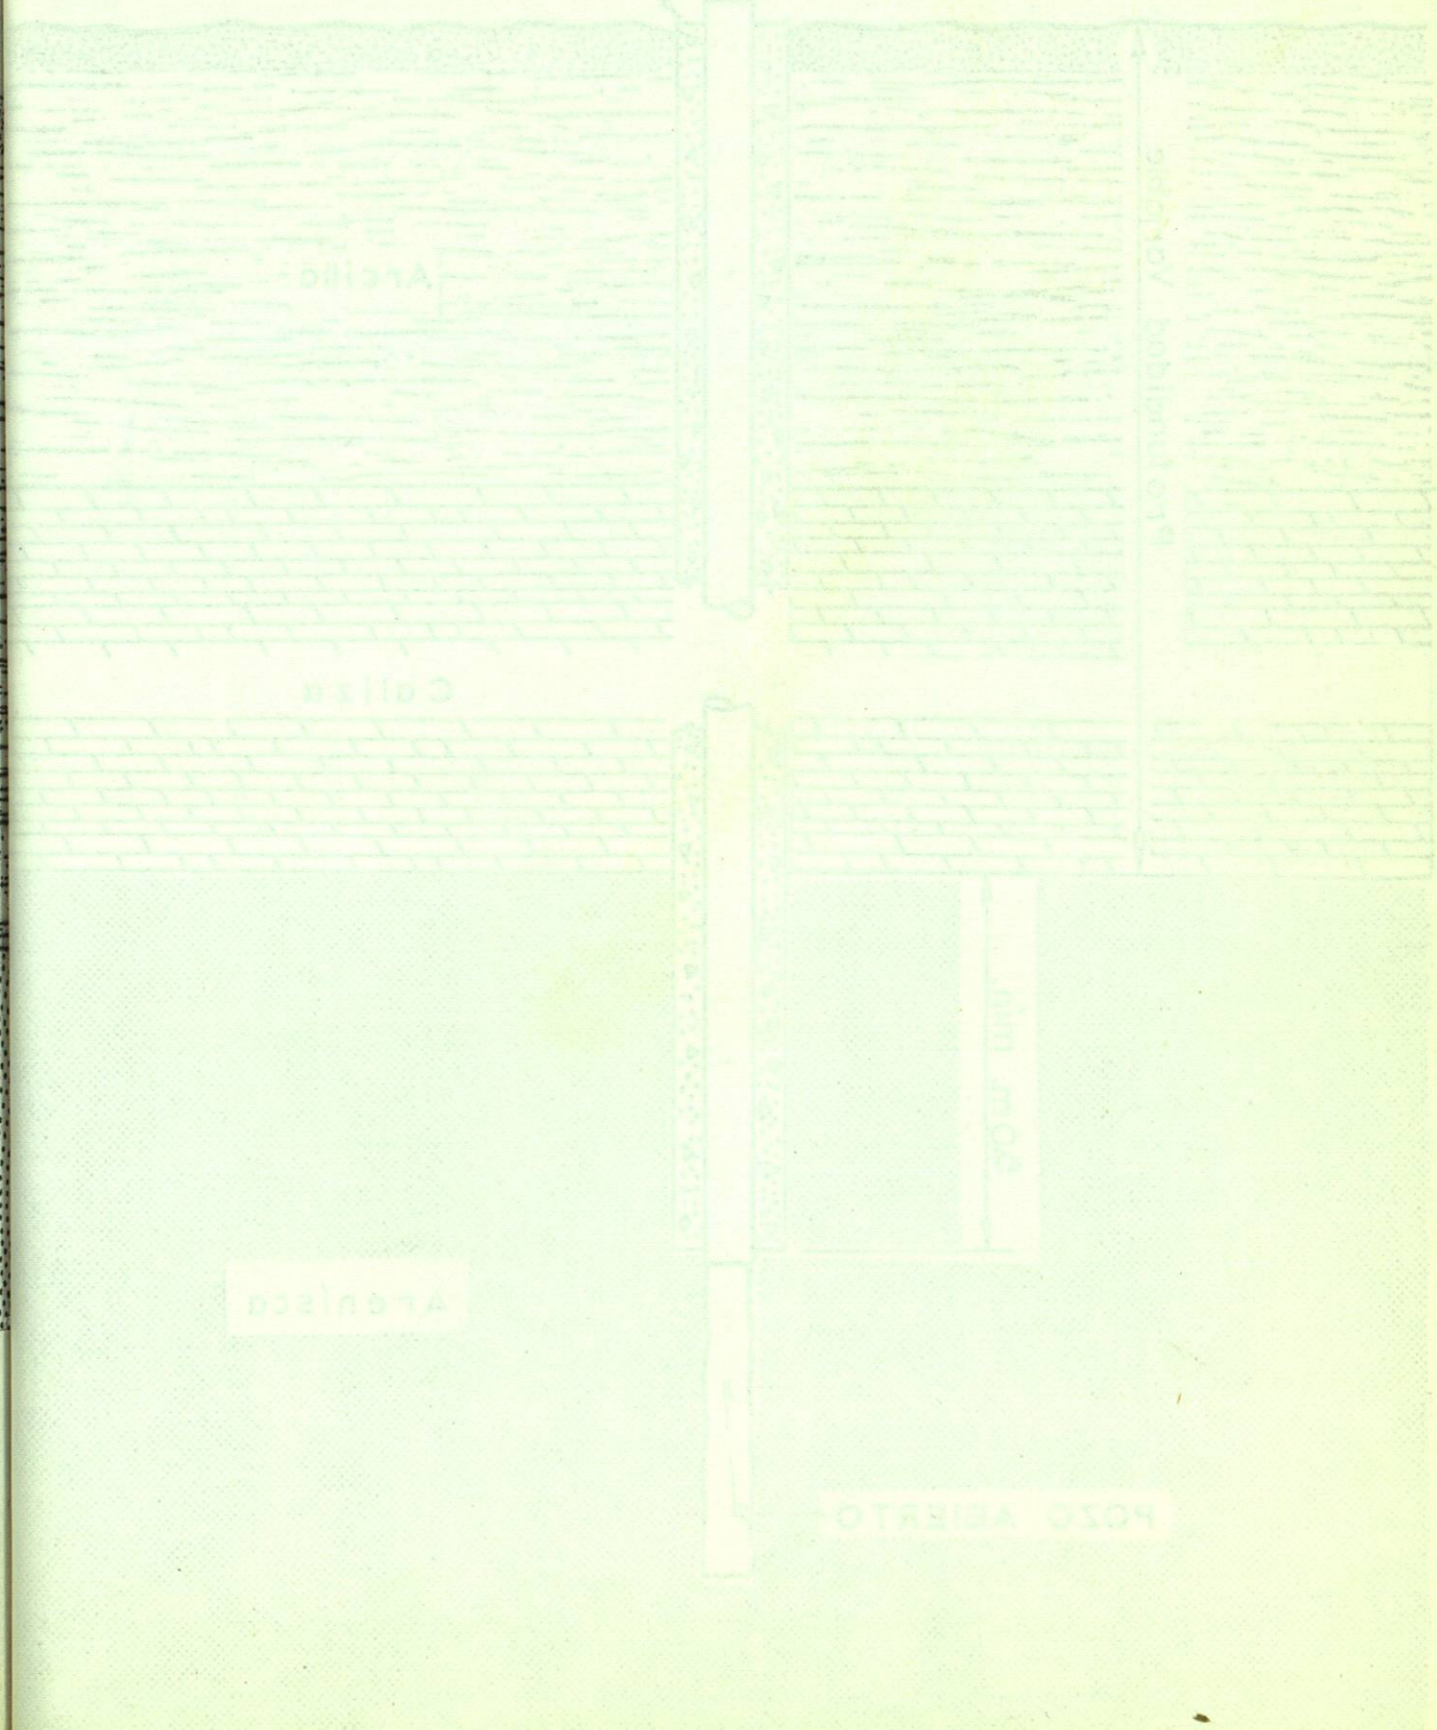


FIG. 15