
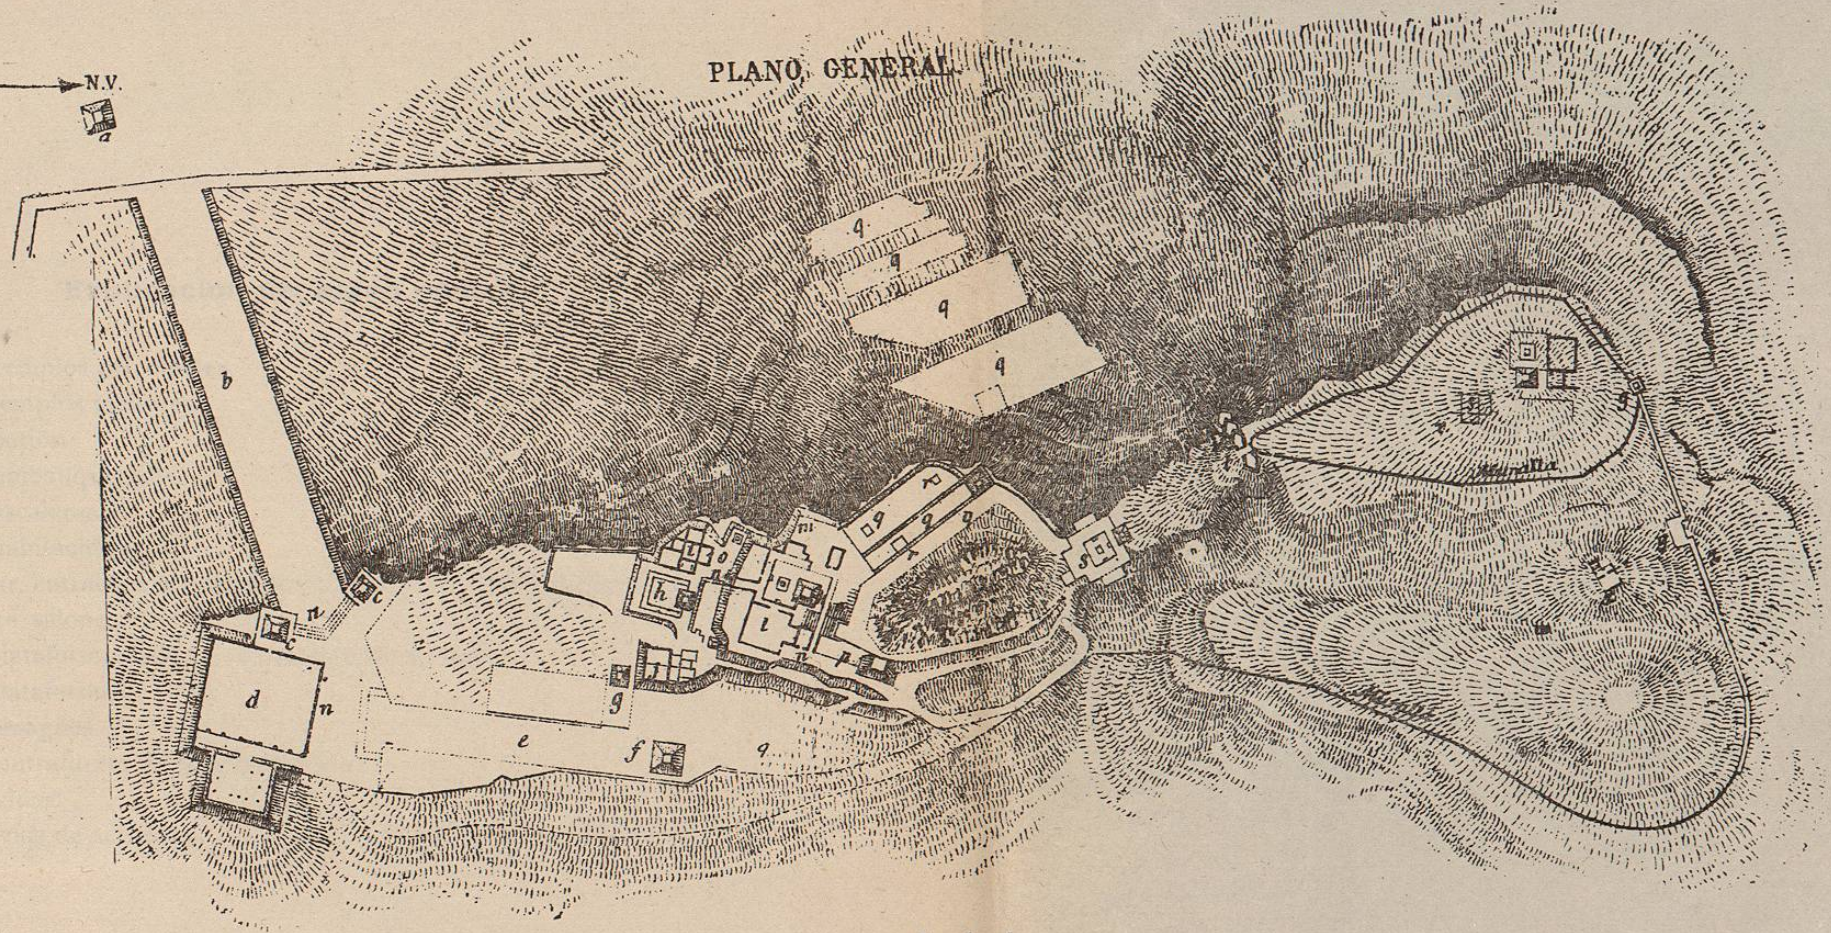


Explicación del plano general.

- Letra a, templo.
 - Letra b, calzada.
 - Letra c, templos.
 - Letra d, terraza y salón de las columnas.
 - Letra e, calzada.
 - Letra f, pirámide votiva.
 - Las dos letras g, que están al Norte, señalan el lugar de las dos garitas de las murallas.
 - Letra h, patio y templo.
 - Letra i, habitaciones.
 - Letra j, galerías descubiertas y habitaciones.
 - Letra l, juego de pelota.
 - Letra m, drenaje.
 - Letra p, plataforma y templo.
 - Letra n, pasillos.
 - Letras q, plataformas.
 - Letra o, drenaje.
 - Letras r, habitaciones.
 - Letras s, patio con templo, y la letra s que está más al Norte, habitaciones.
- Plano levantado por E. Guillemín Tarayre, año de 1866, y rectificado por mí el año de 1903.

PLANO GENERAL

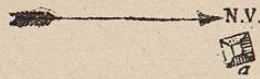

Escala $\frac{1}{5000}$
5 50 100 150 200 250 300 metros