


DETALLES DE LAS OBRAS DEL DESAGÜE DE LA LAGUNA DE CHAPALA Y CANALIZACIÓN DEL RIO GRANDE.


CANAL ENTRE LA PRESA DE ATEQUIZA Y EL VADO.

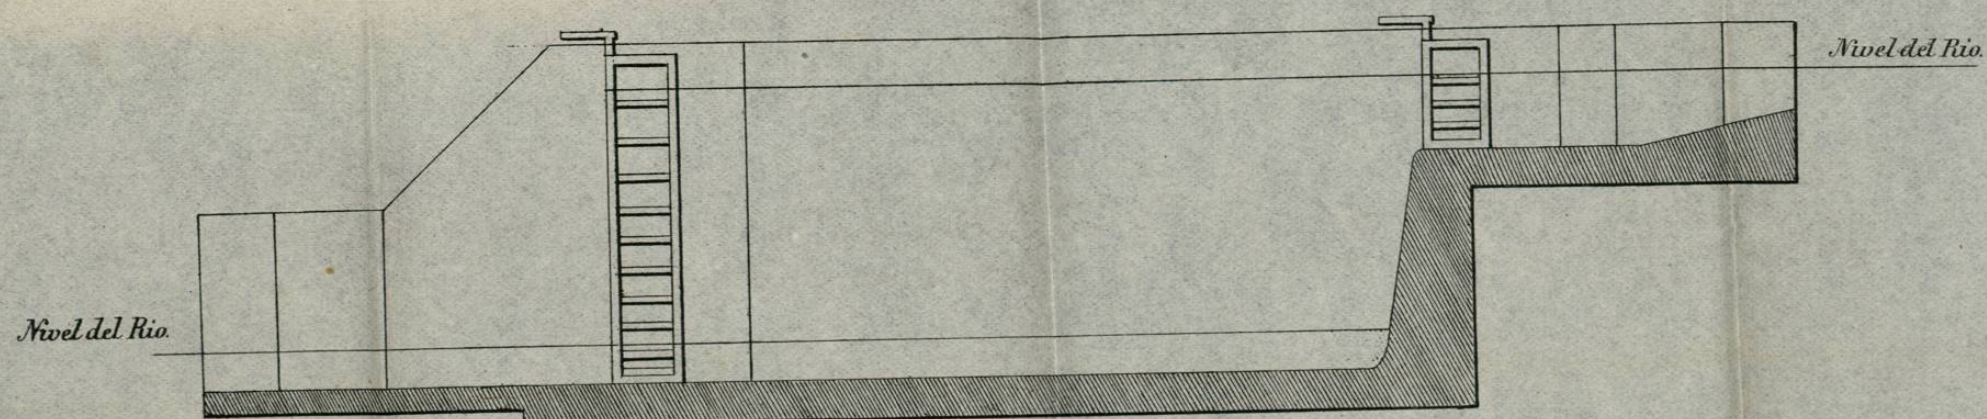


SECCION LONGITUDINAL DE ESCLUSA.



PLANTA.

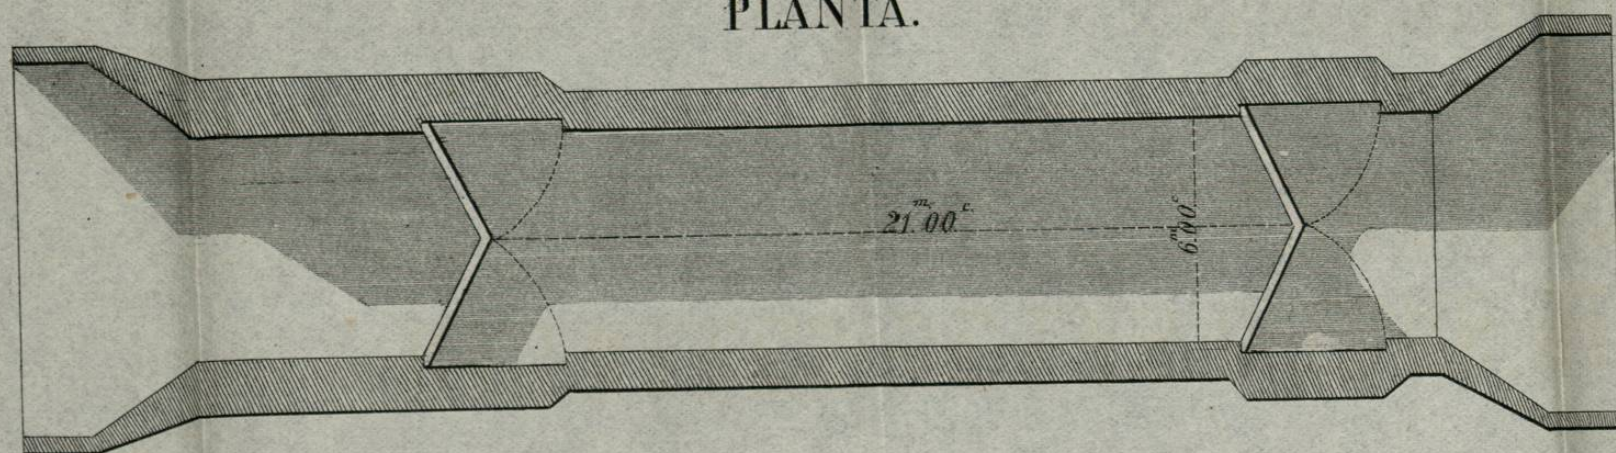


PUENTE GIRATORIO EN OCOTLAN.

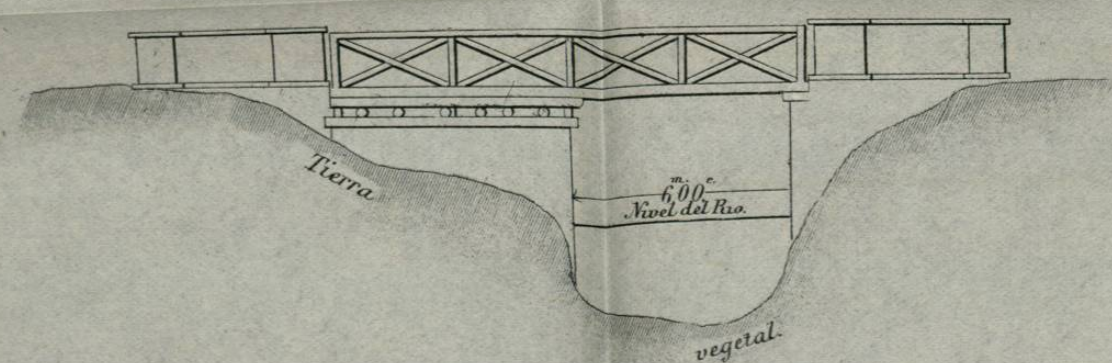


SECCION N.º 1.



SECCION N.º 2.

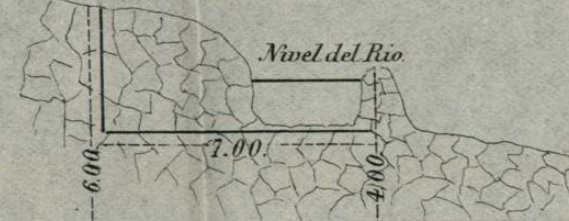

SALTO DE PONCITLAN.

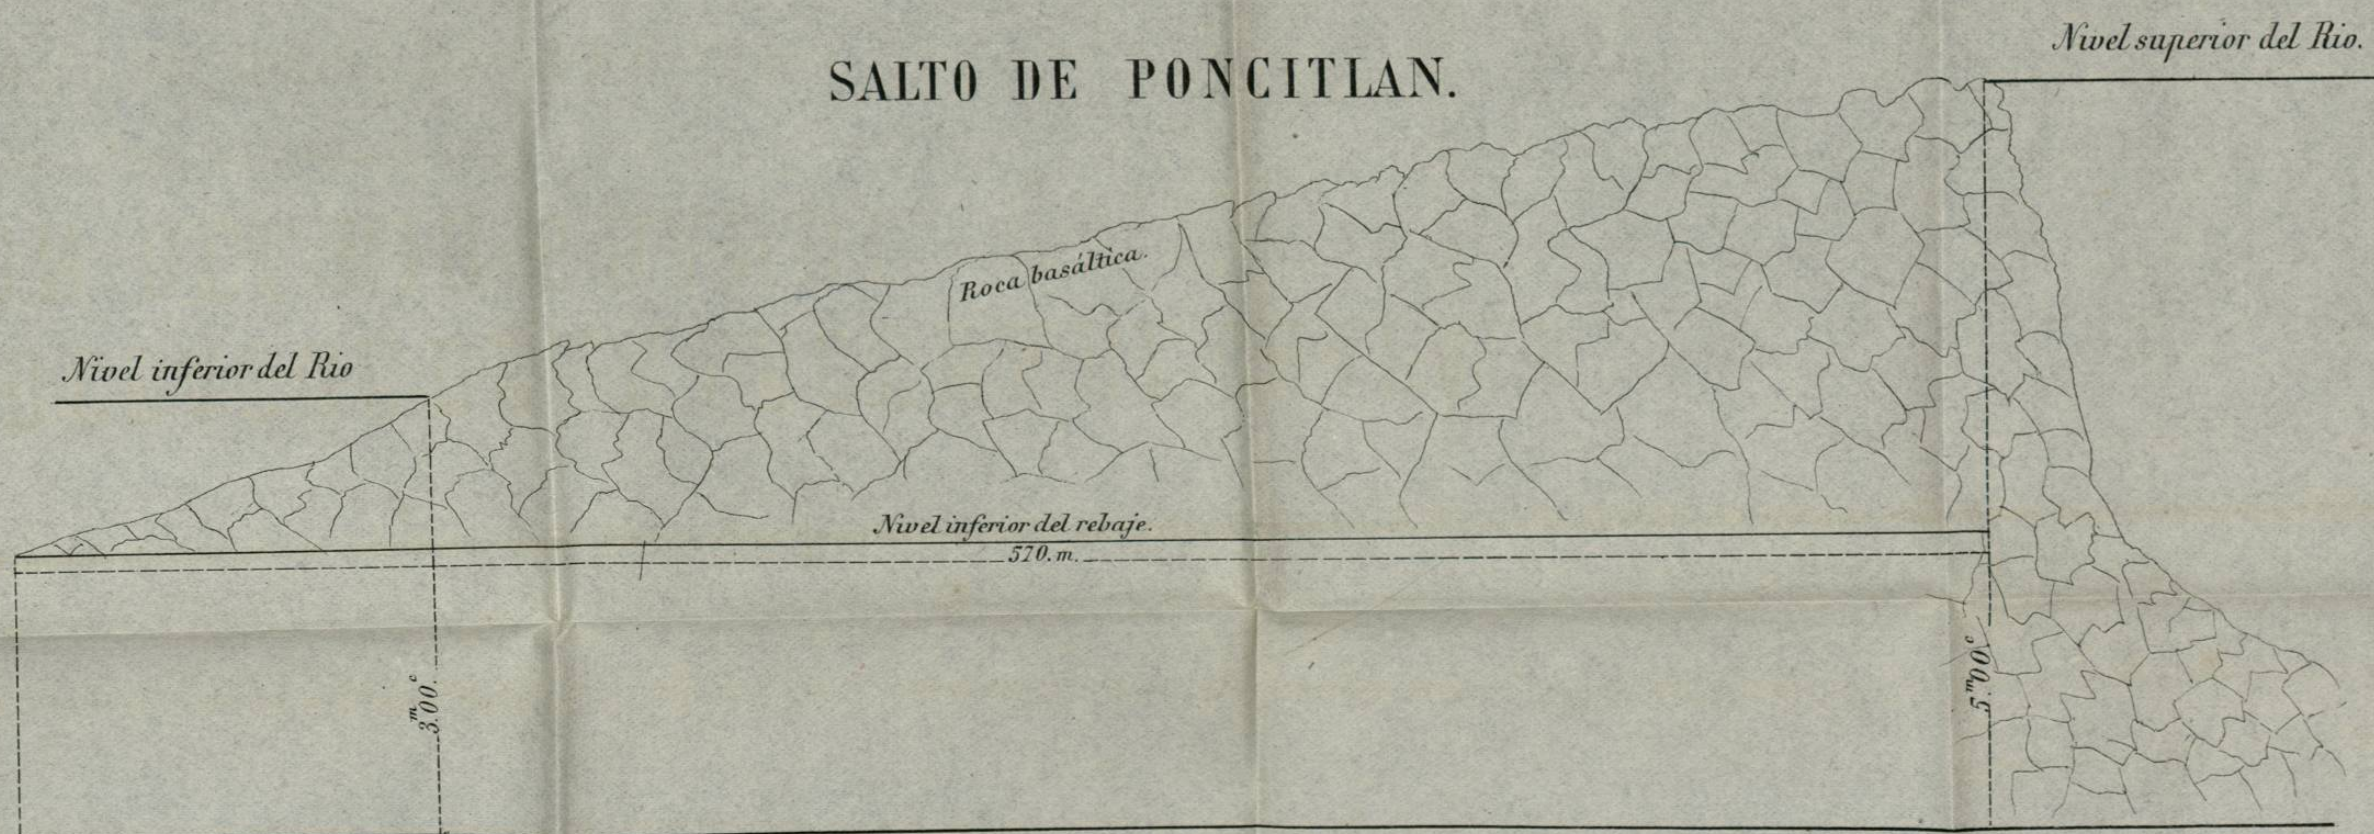

Escalas.


Vértical del Canal.	1.0005.
Horizontal, id.	1.0000238.
Secciones	1.0005.
Esclusas y Puente	1.0005.
Salto de Poncitlan.	
Vértical	1.0020.
Horizontal	1.00005.

Guadalajara Setiembre 16 de 1871.
Juan B. Matute.


ESCALAS.
Vertical



Horizontal

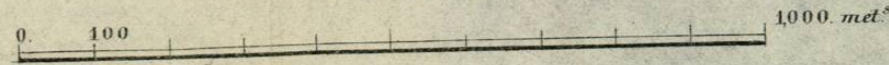

PERFIL LONGITUDINAL
DEL
PROYECTO DE FERRO-CARRIL
ENTRE
GUADALAJARA Y JUANACATLAN.

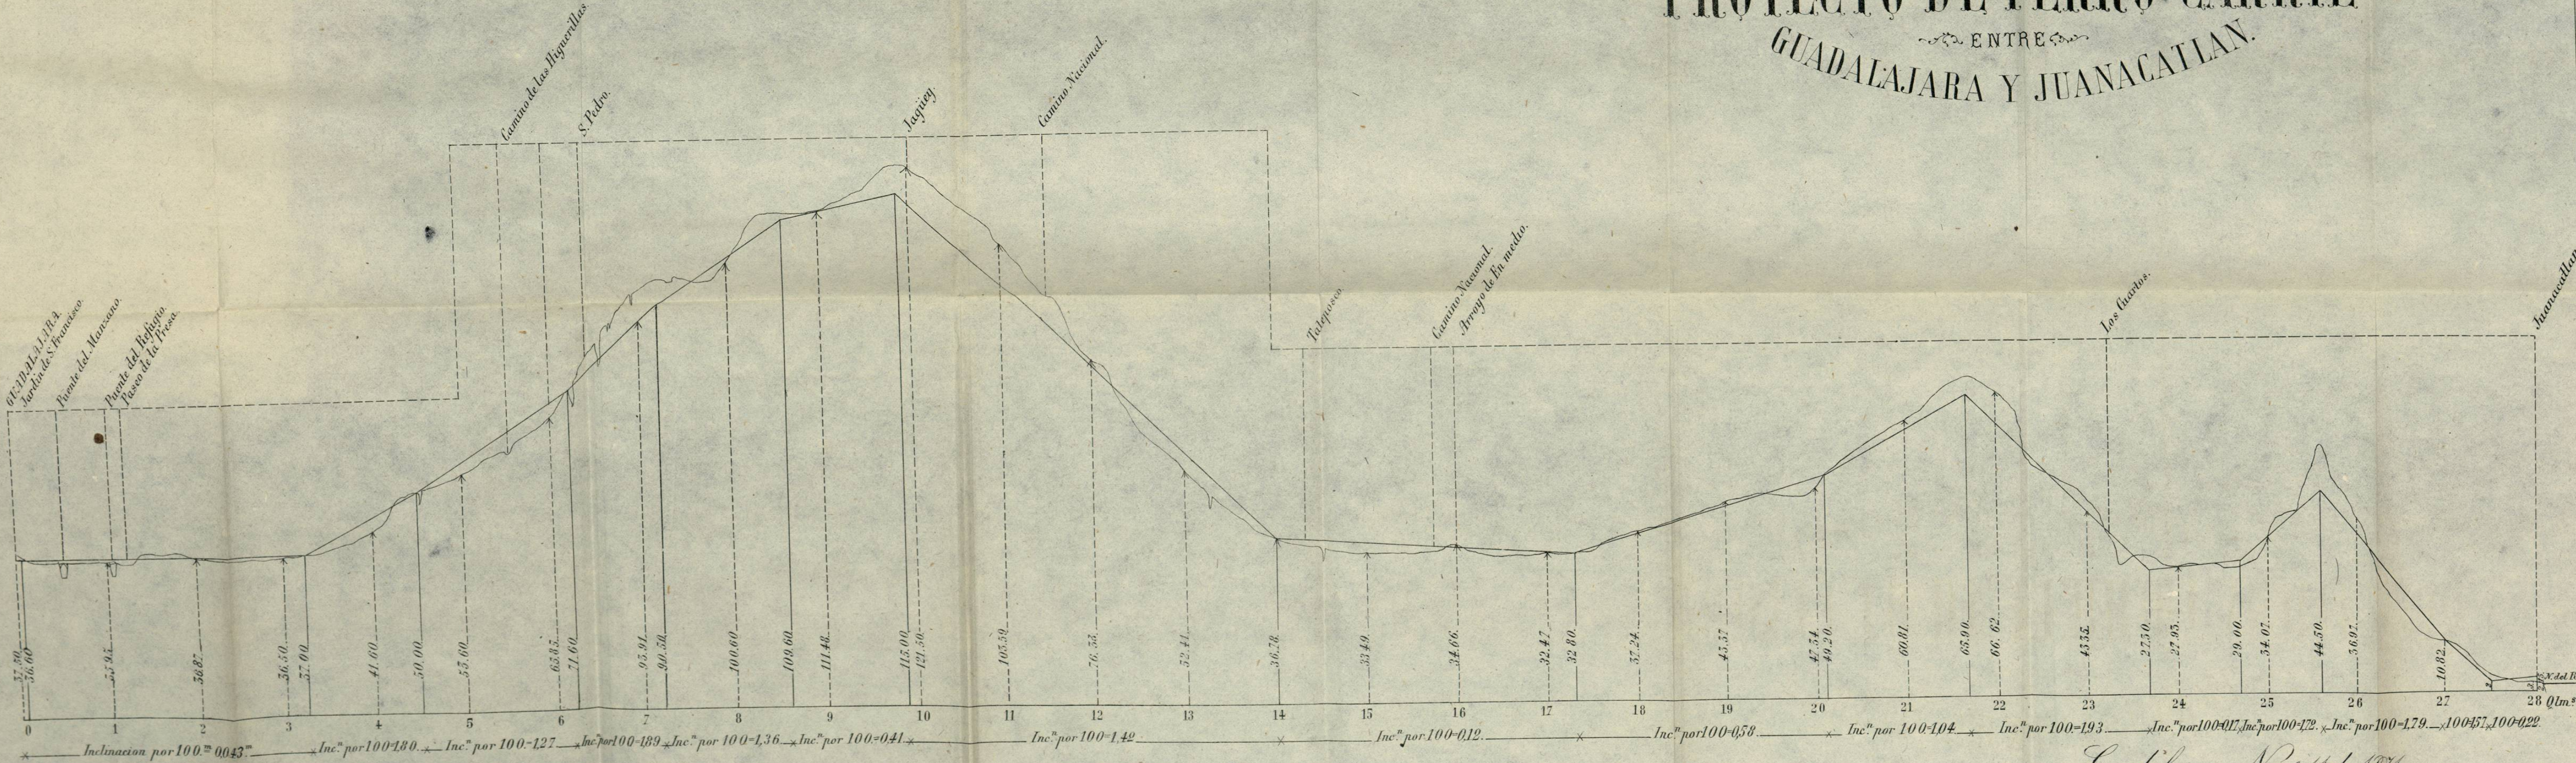

Guadalajara Nov. 11 de 1871
Juan B. Matute



397

GLORIOSA PRISION
DE
D. ESPIRIDION CARREON,
Y OTRAS
HAZAÑAS DE ESTE HEROE.



RICARDO COVARRUBIAS
FONDO HISTORICO

GUADALAJARA.

Tip. de Isaac Banda, calle de la Maestranzan. 4.

1872.

PADRE DE HUDIBRAS, PROPIEDAD DE LOS SRES. CASTELLANOS.