



TRAMO DE GALERIA EN CURSO DE AMPLIACION

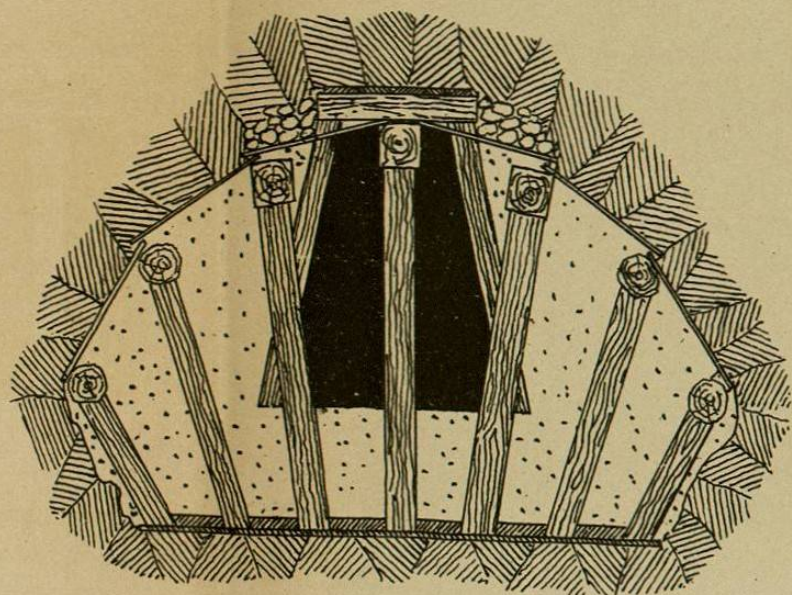


SECCION TRANSVERSAL.

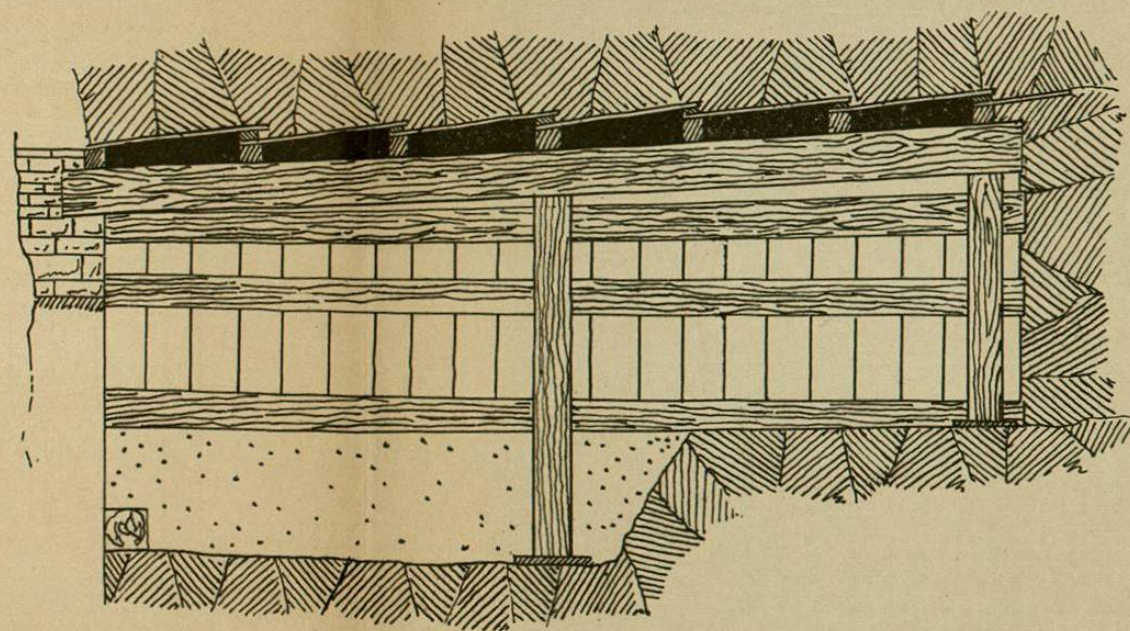

SECCION LONGITUDINAL


TRAMO DE AMPLIACIÓN PREPARADO PARA CONSTRUIR TUNEL.

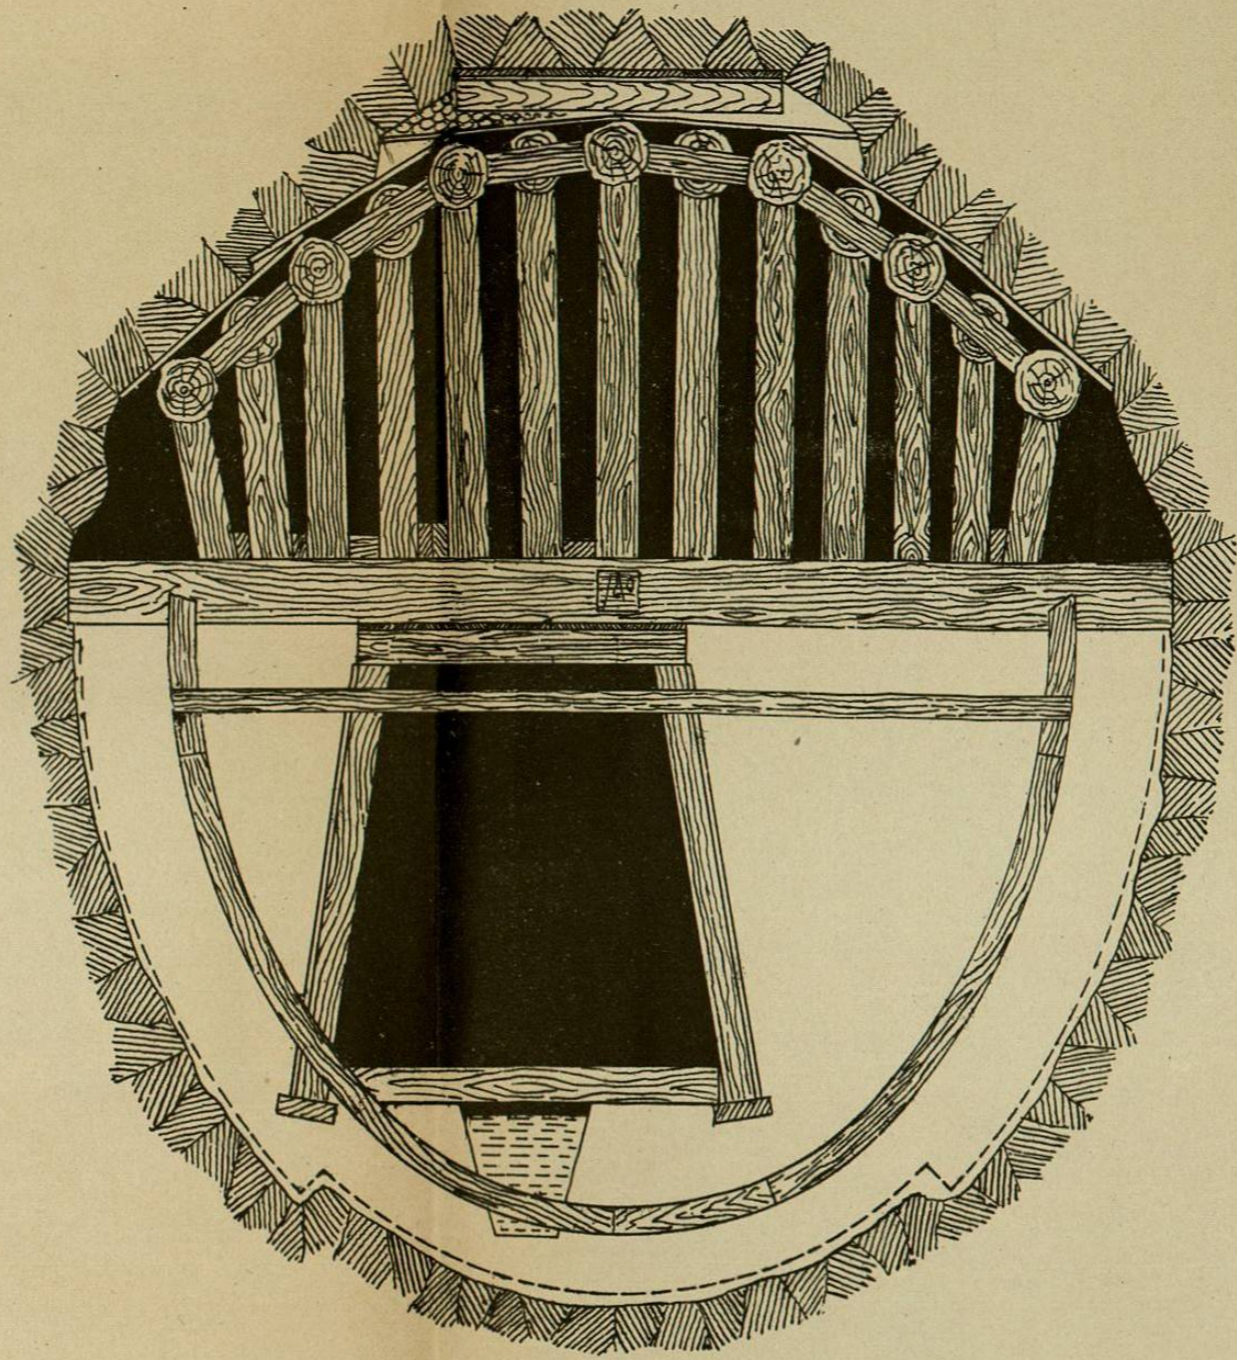

ESCALA $\frac{1}{84}$


SECCIÓN TRANSVERSAL, TERRENO RESISTENTE

TRAMO DE AMPLIACION PREPARADO PARA CONSTRUIR TUNEL.

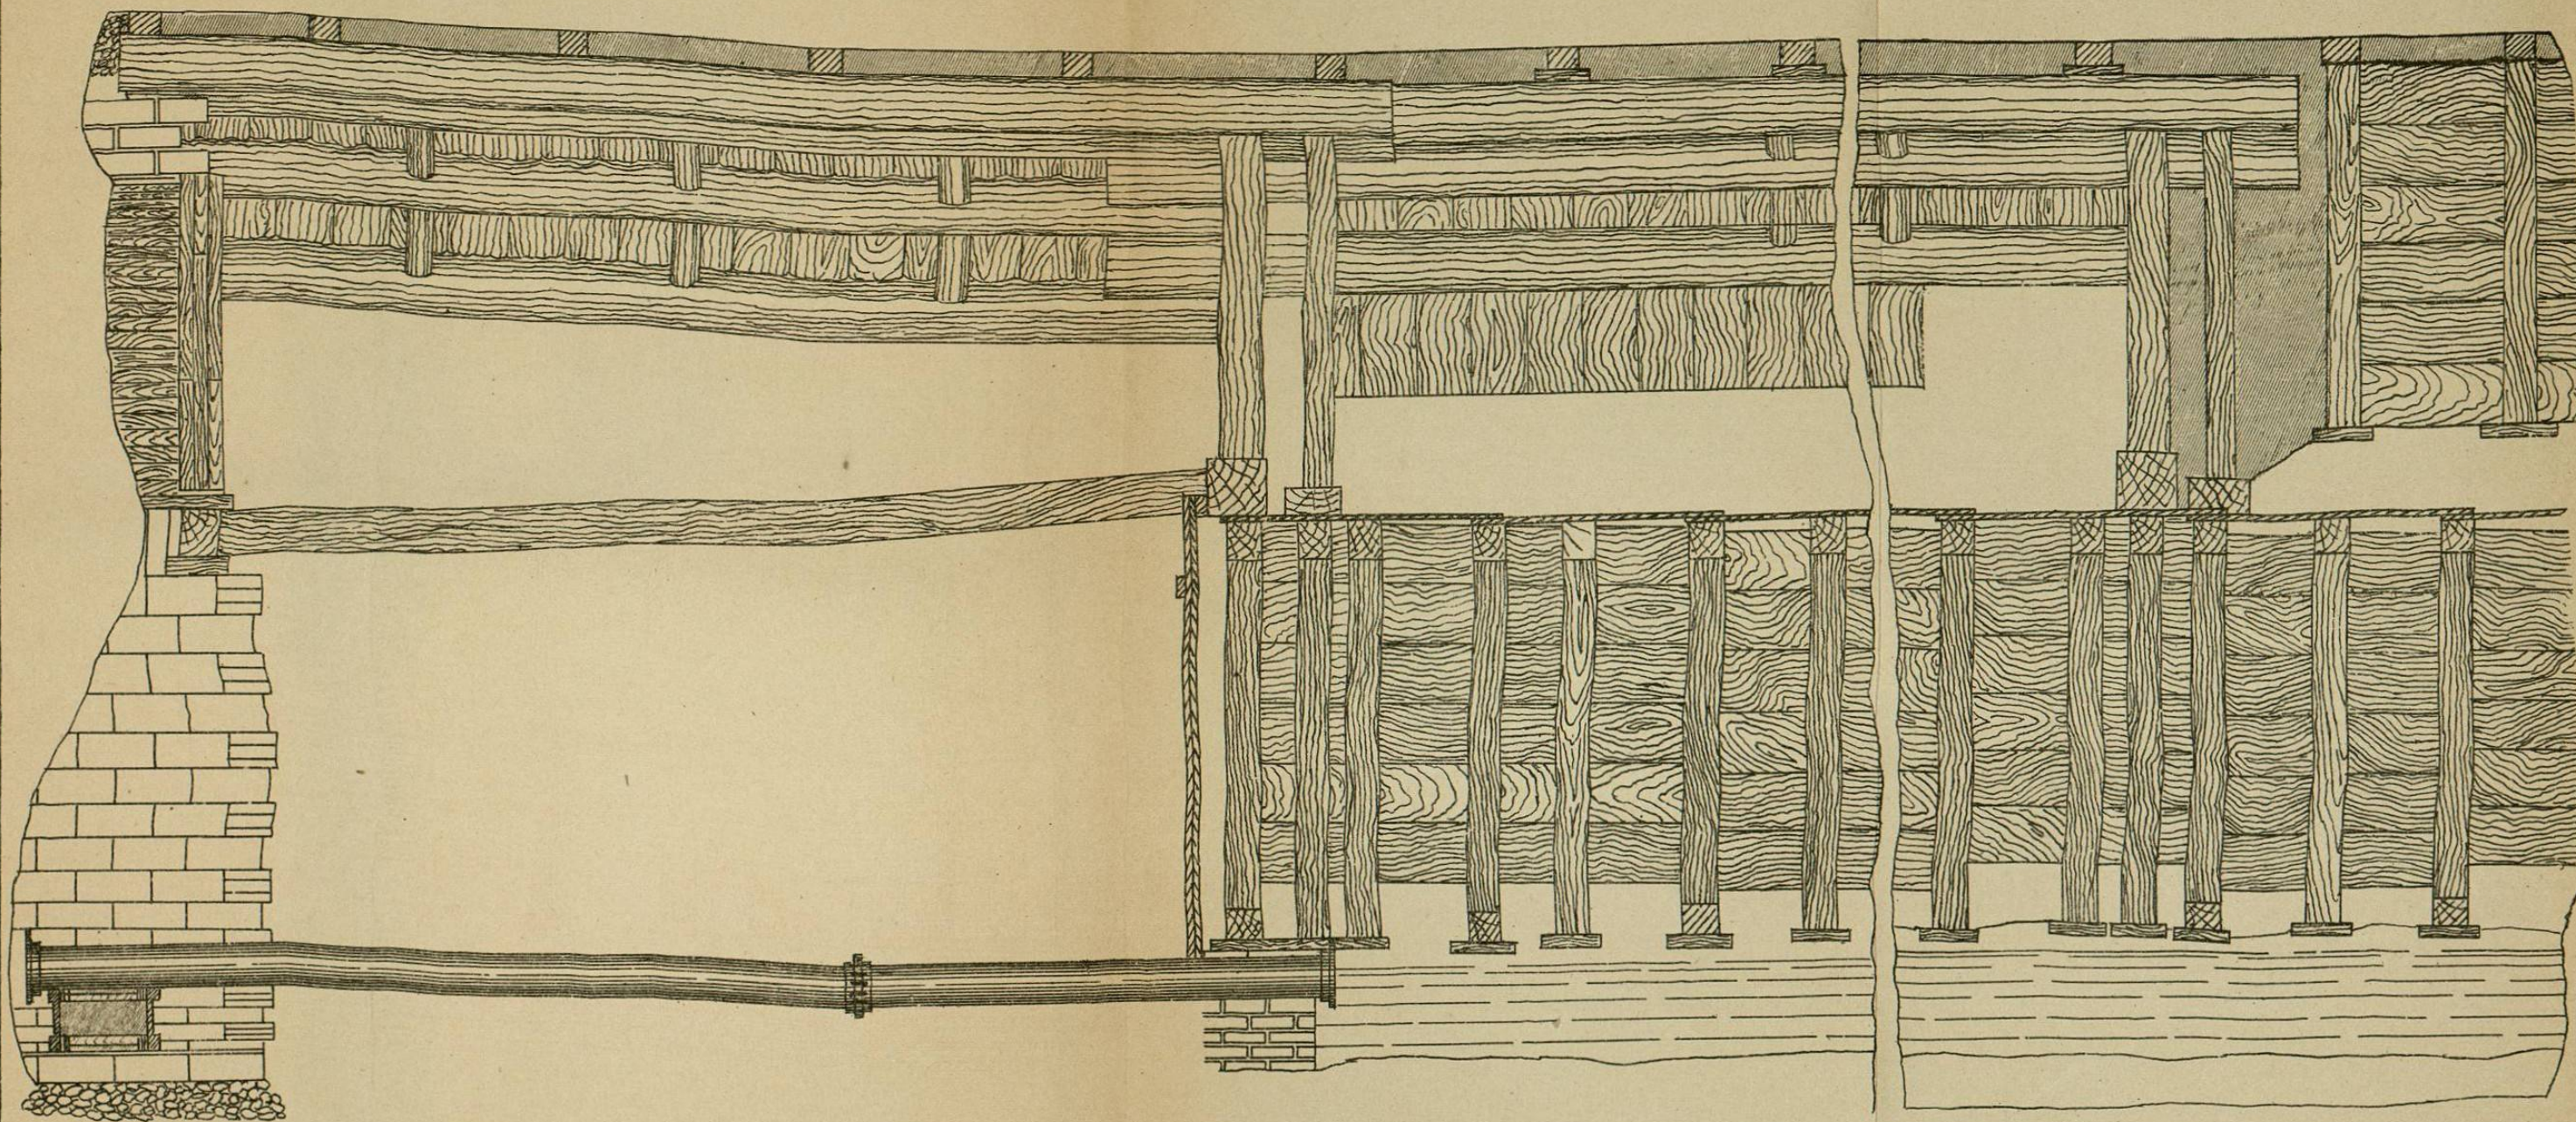


SECCION LONGITUDINAL EN TERRENO CONSISTENTE QUE PERMITE ATACAR DOS TRAMOS DE AMPLIACION.

TRAMO DE AMPLIACION PREPARADO PARA CONSTRUIR TUNEL.

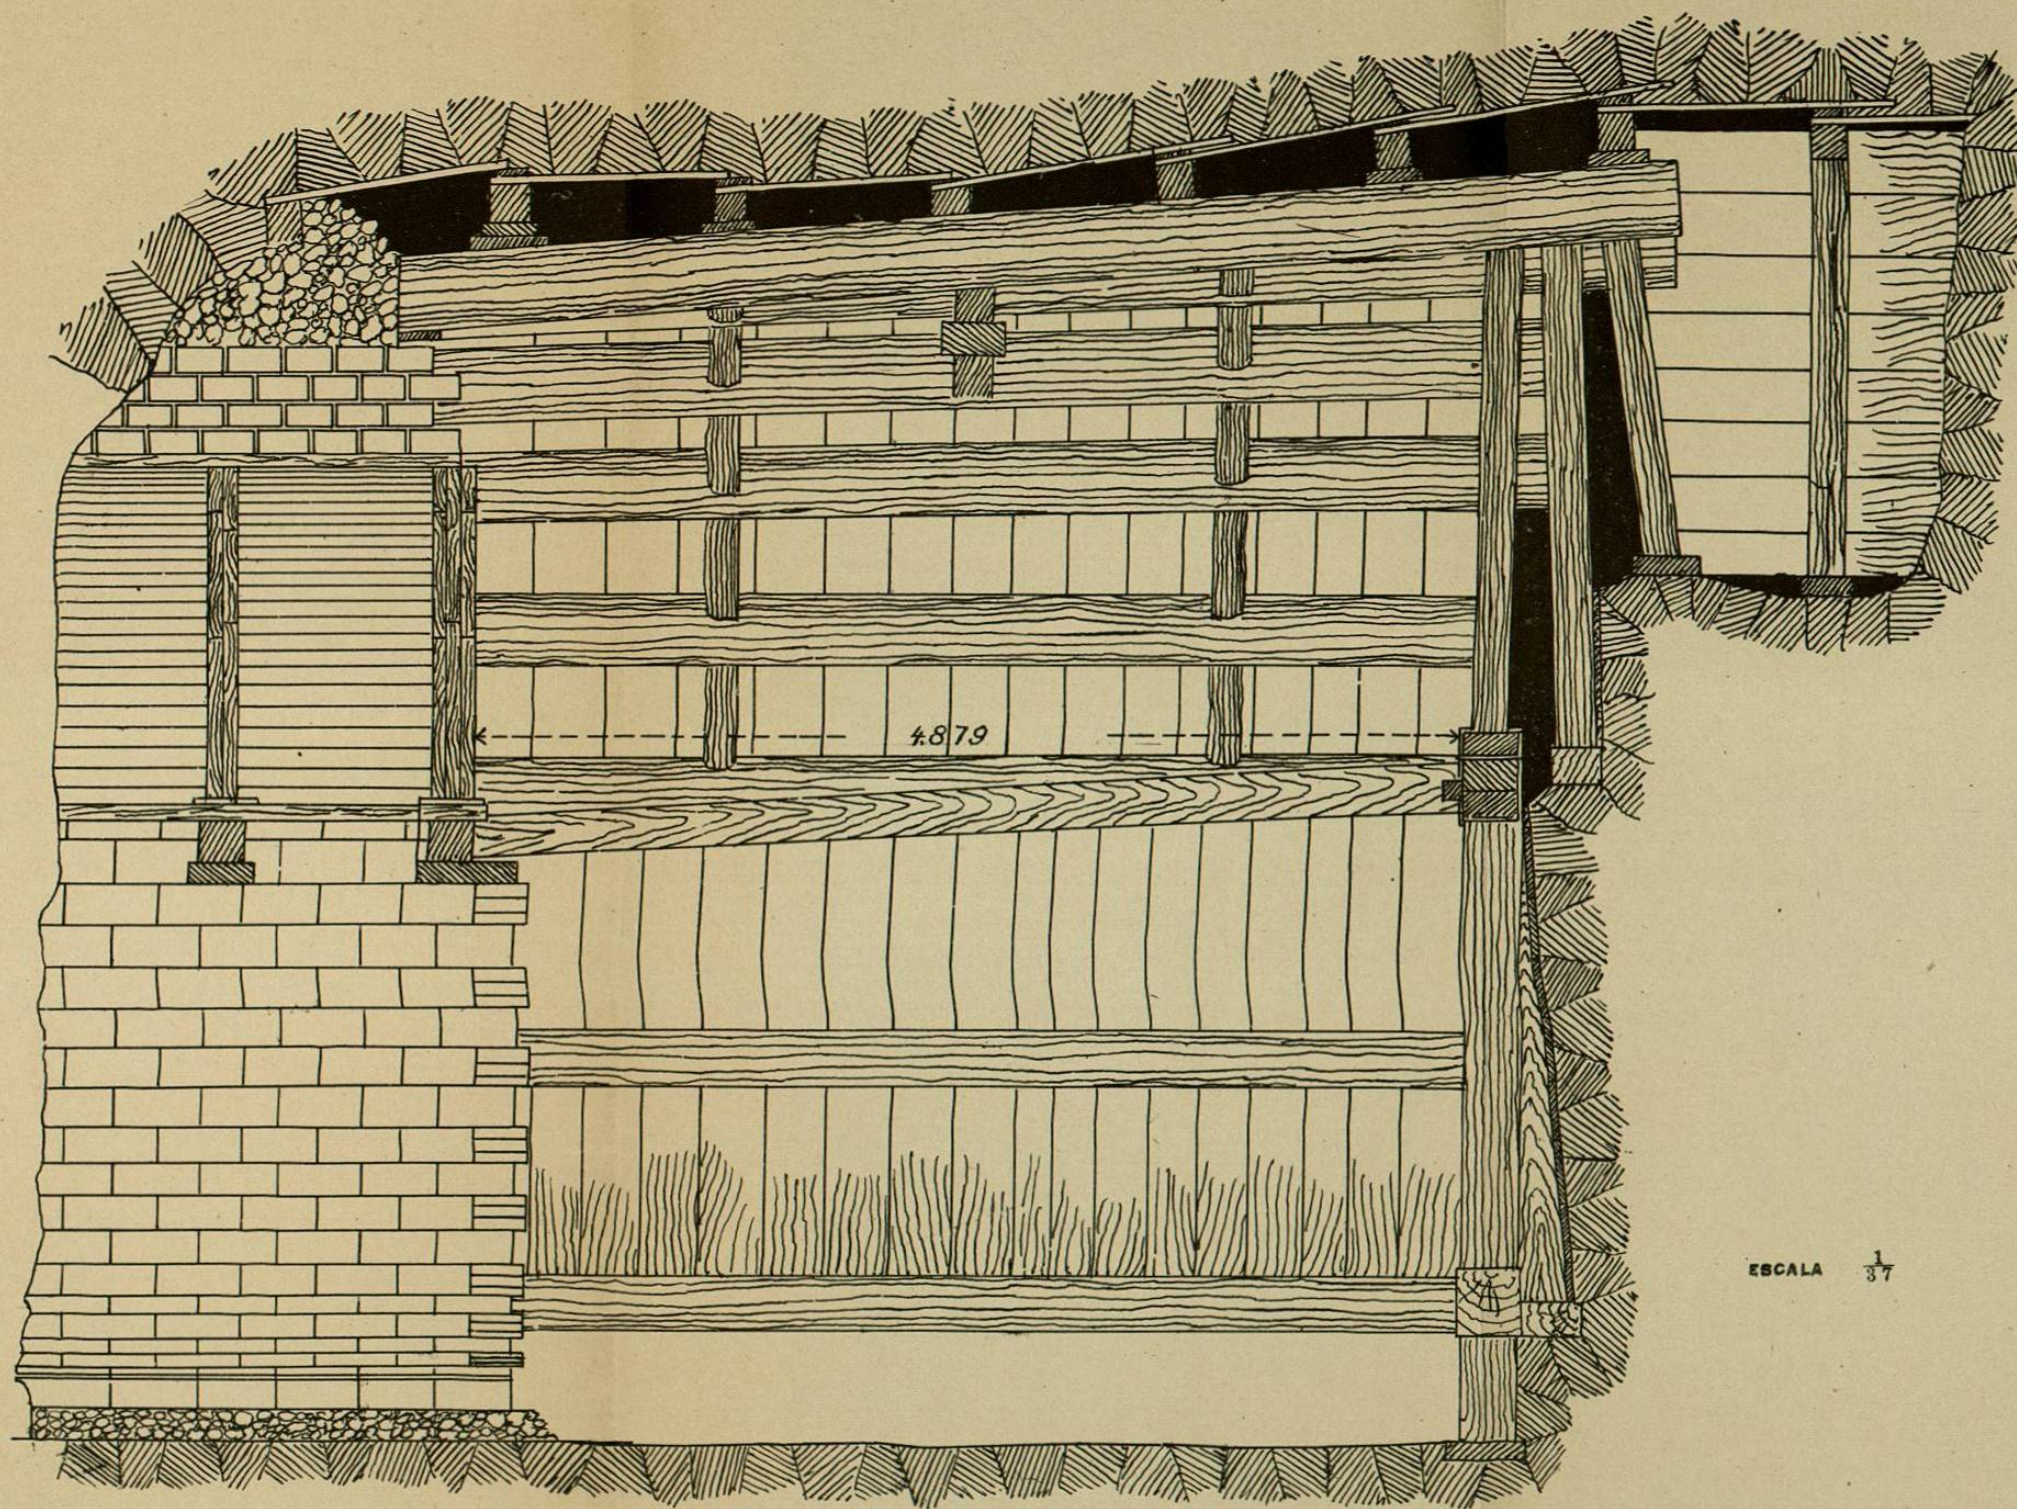ESCALA $\frac{1}{37}$

SECCION LONGITUDINAL EN TERRENO BLANDO.
QUE SOLO PERMITE ATACAR UN TRAMO DE AMPLIACION.


TRAMO DE AMPLIACION PREPARADO PARA CONSTRUIR TUNEL.

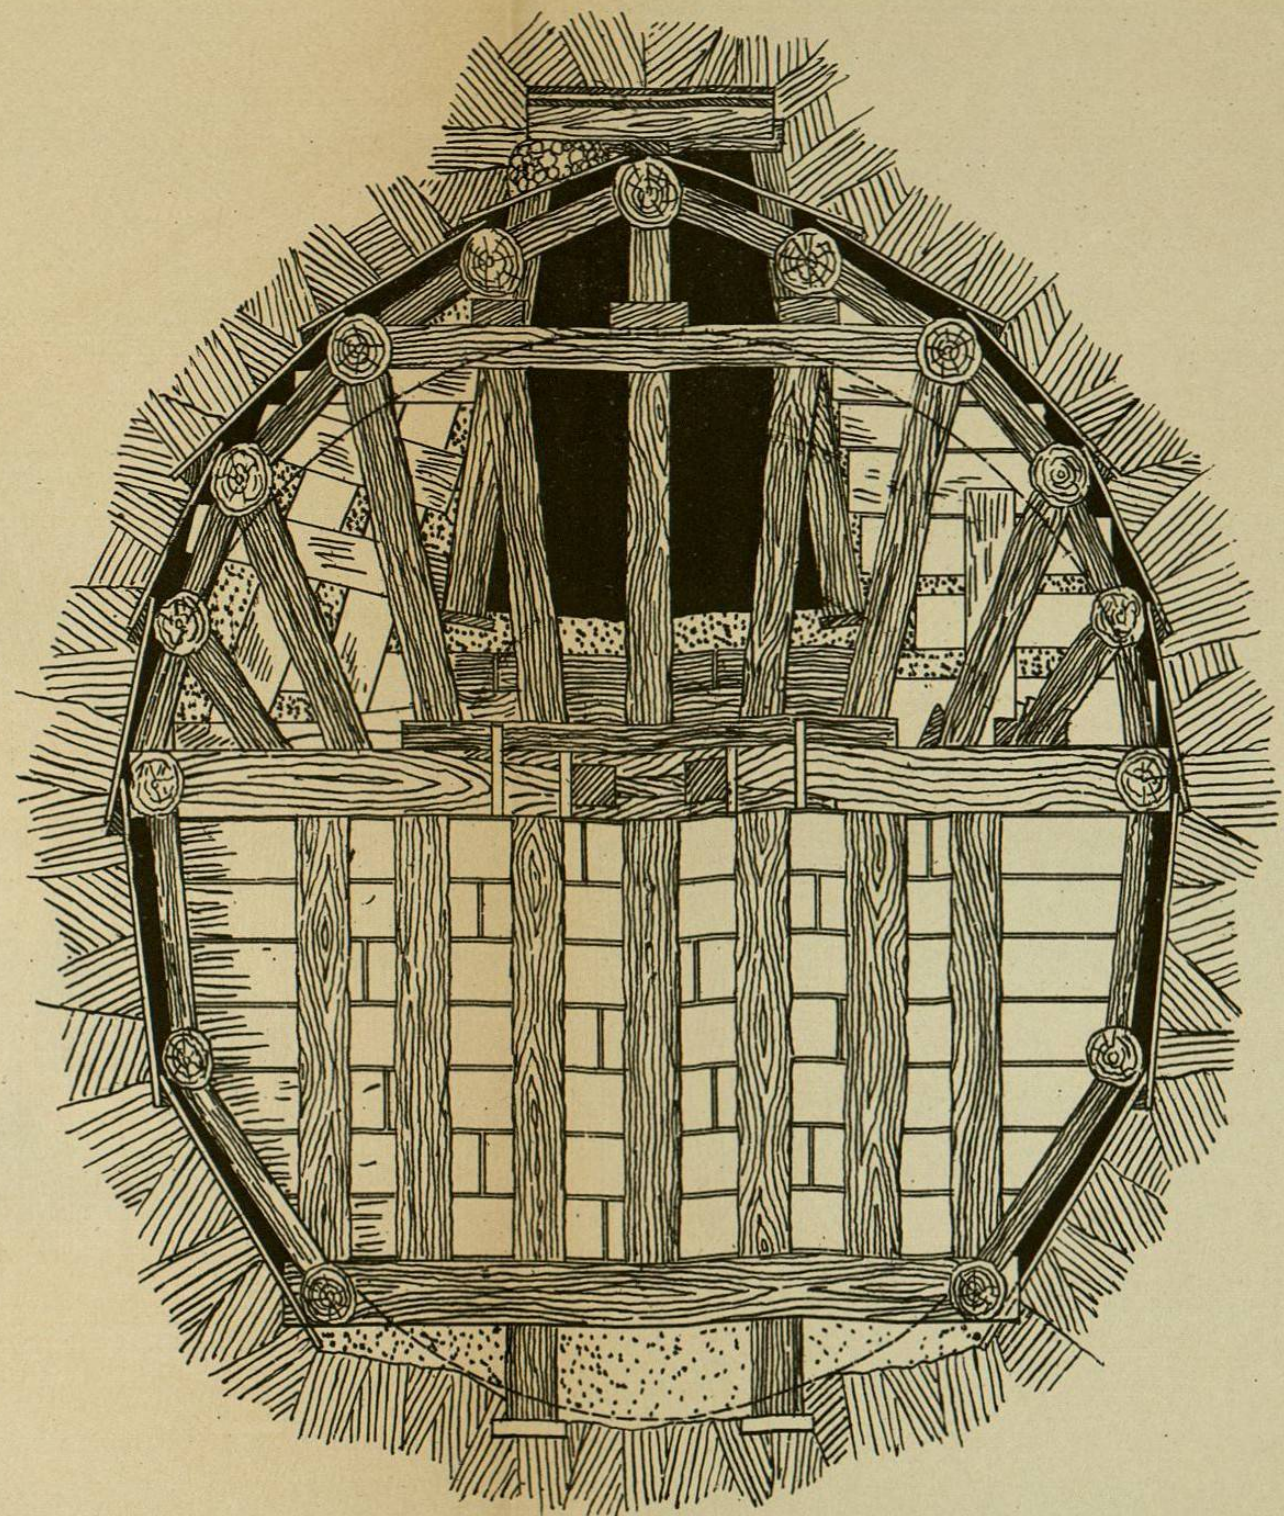

ESCALA $\frac{1}{37}$

SECCION TRANSVERSAL.
TERRENO BLANDO


ATAQUE DEL TUNEL POR VARIOS FRENTE,
EN EL TRAYECTO DE UNA A OTRA DE LAS LUMBRERAS.

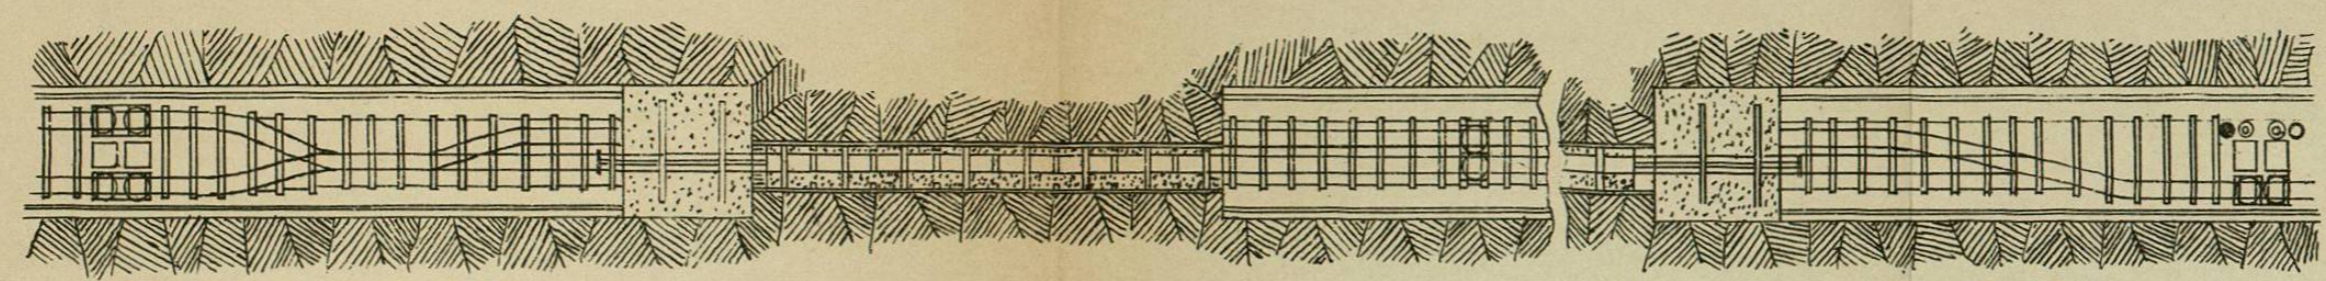

PLANTA.



SECCION

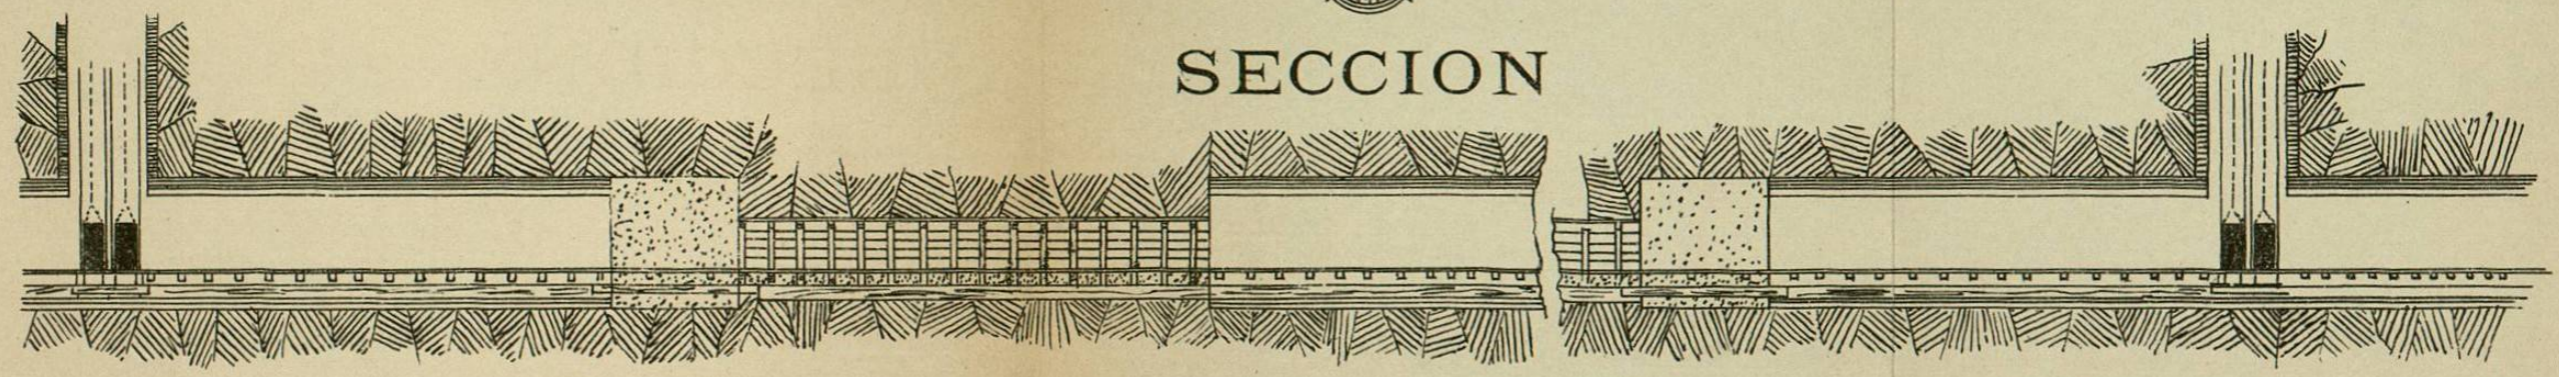

SECCION LONGITUDINAL

ESCALA $\frac{1}{320}$