



ESCALA $\frac{1}{20}$

SECCION PREPARADA
PARA PONER EL RADIER.

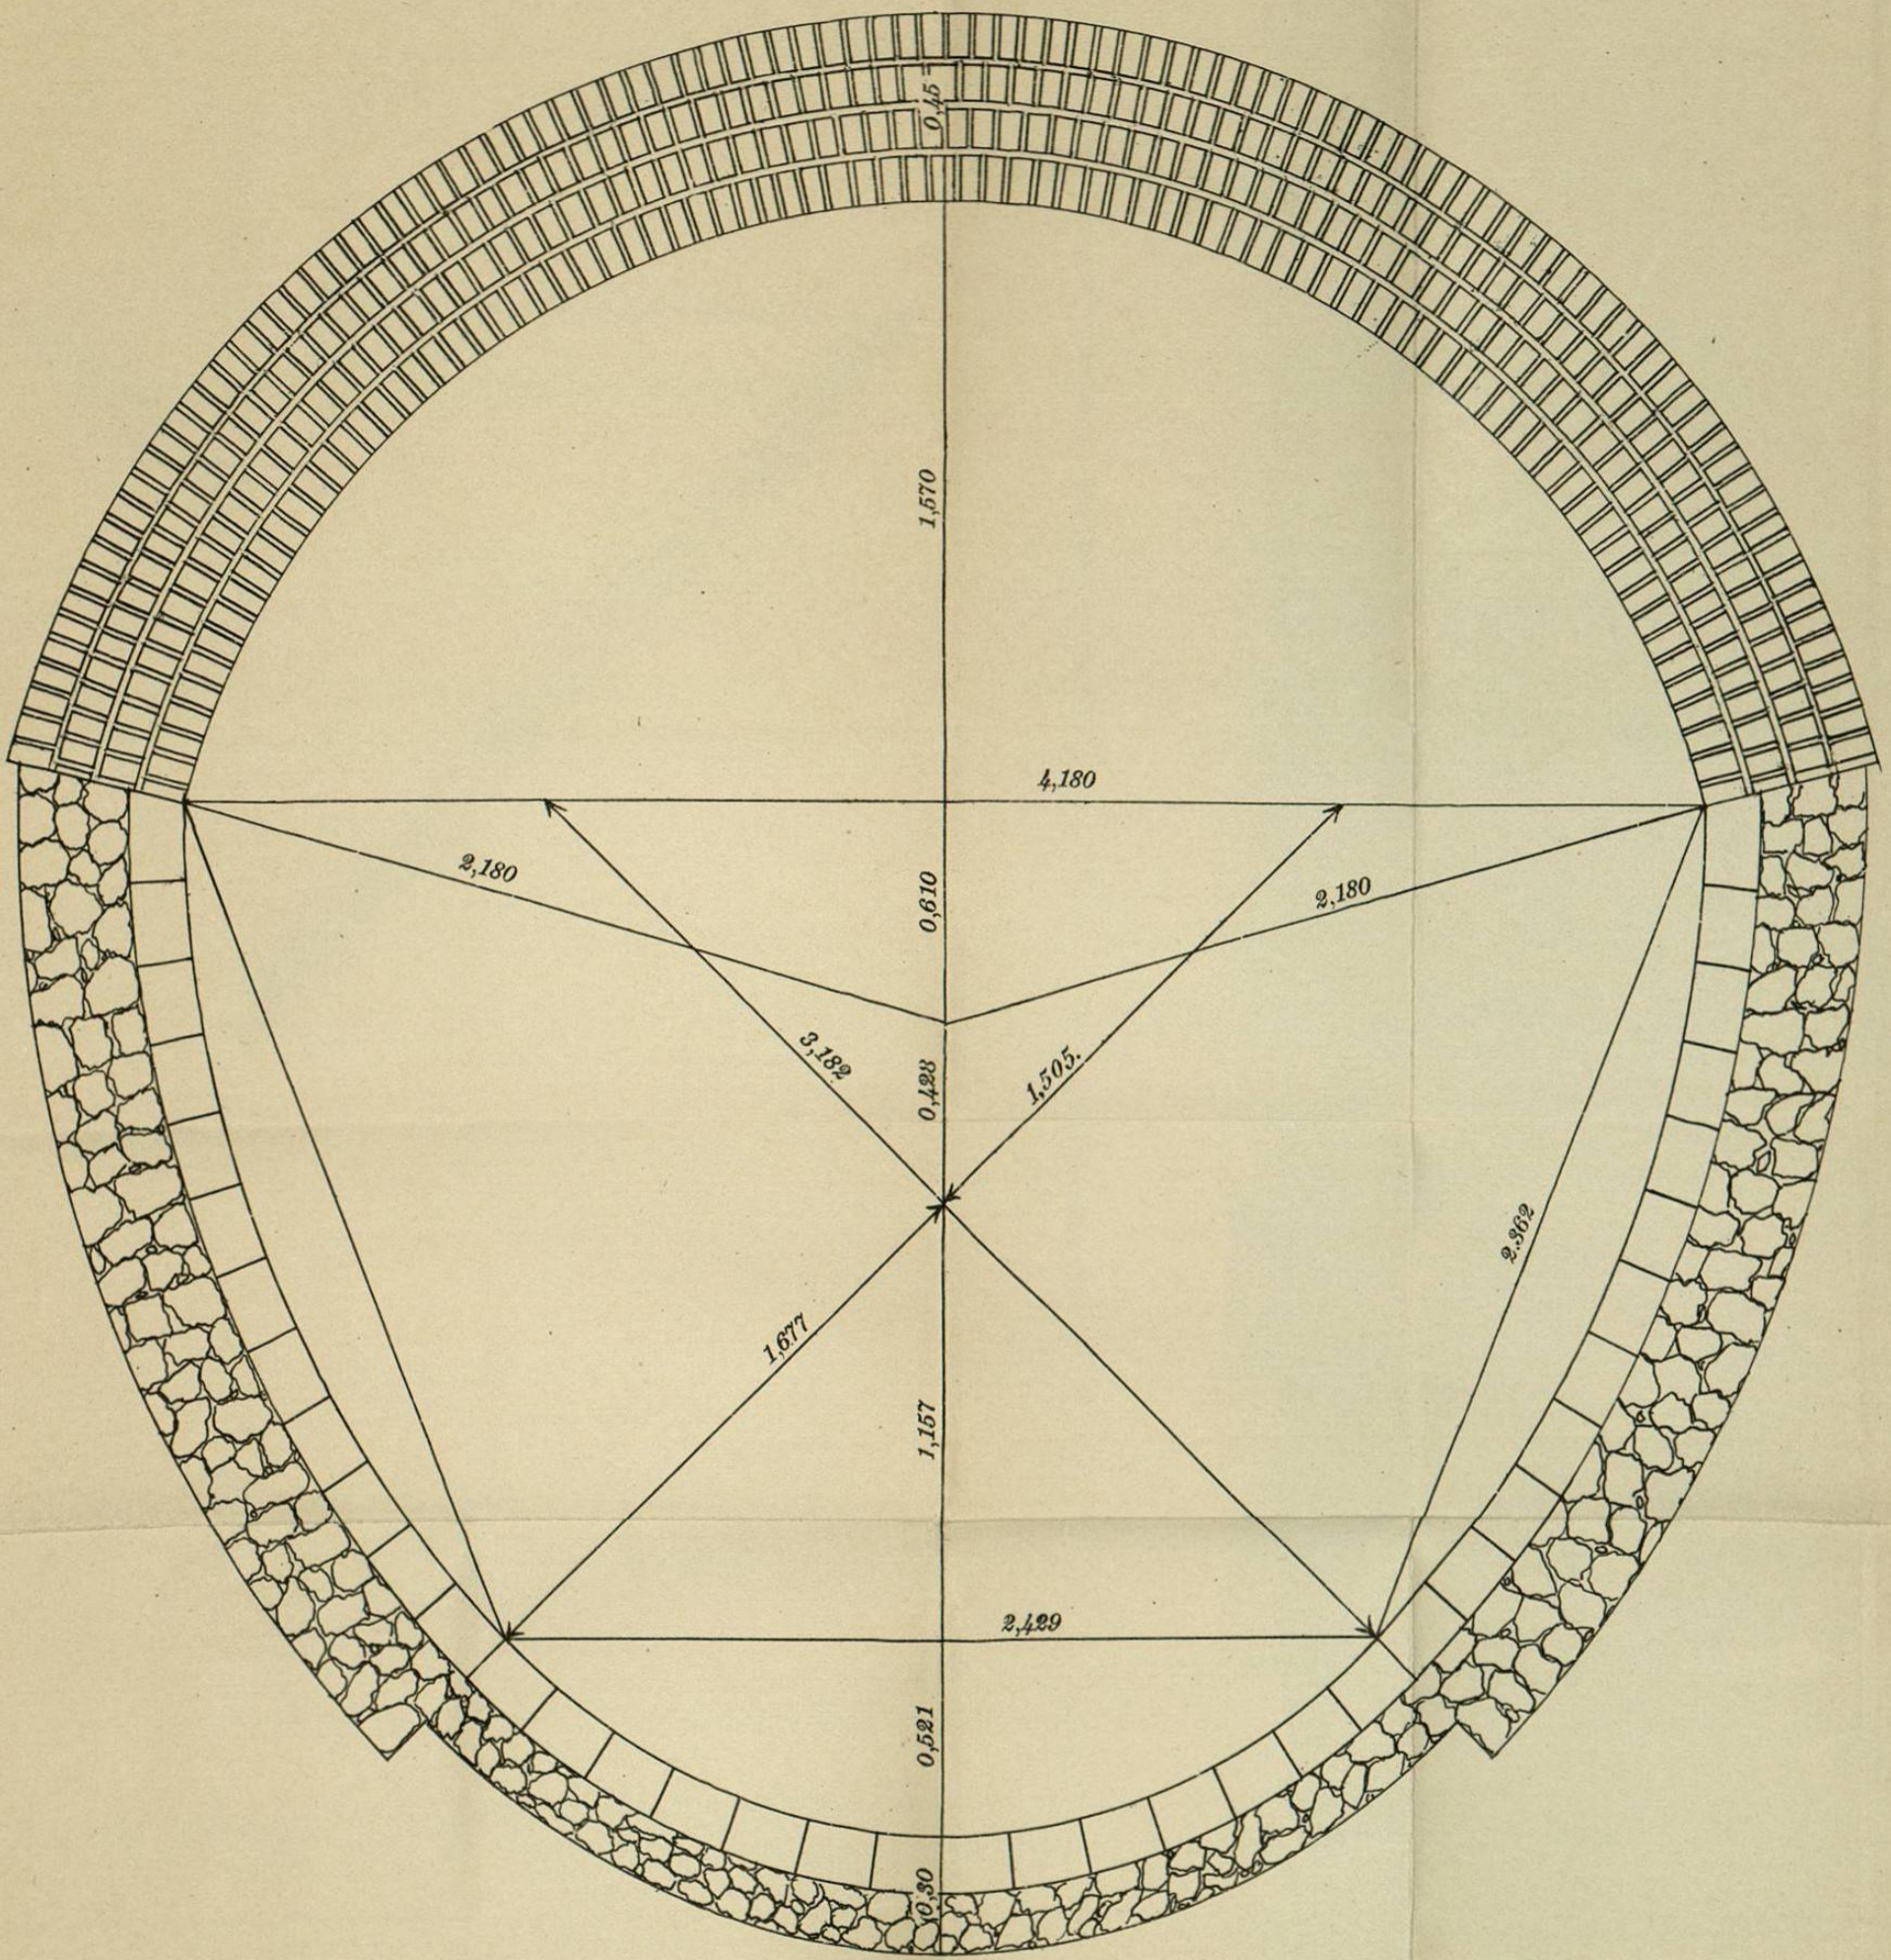



ESCALA $\frac{1}{20}$

SECCION TRANSVERSAL DEL TUNEL.

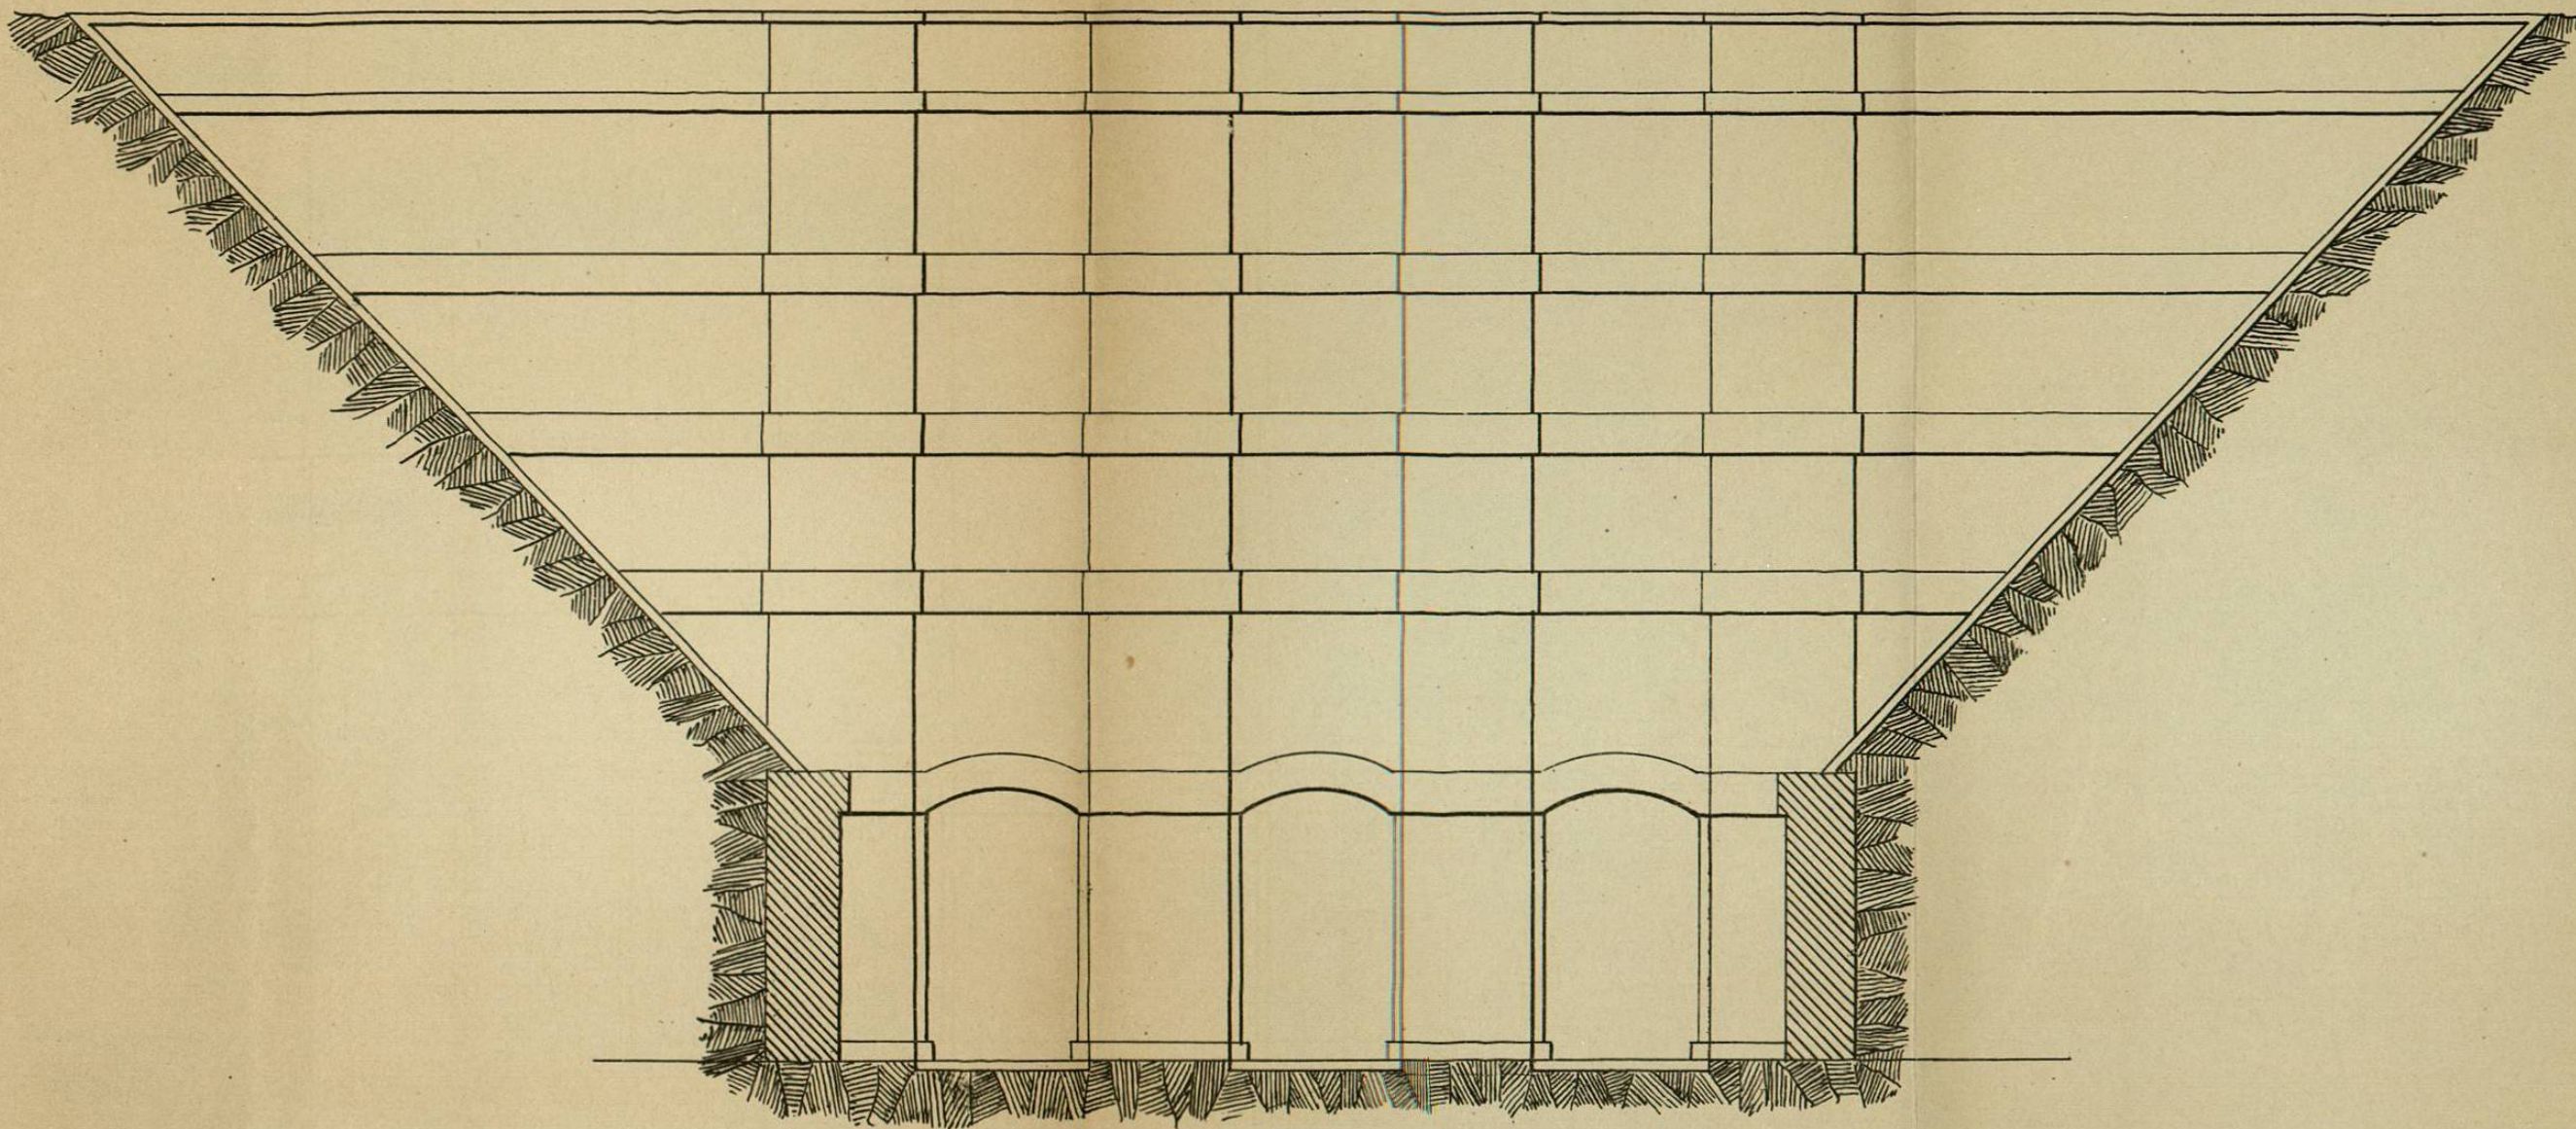


PRESA EN LA BOCA DEL TUNEL.

ESCALA 0.01.=1.00.

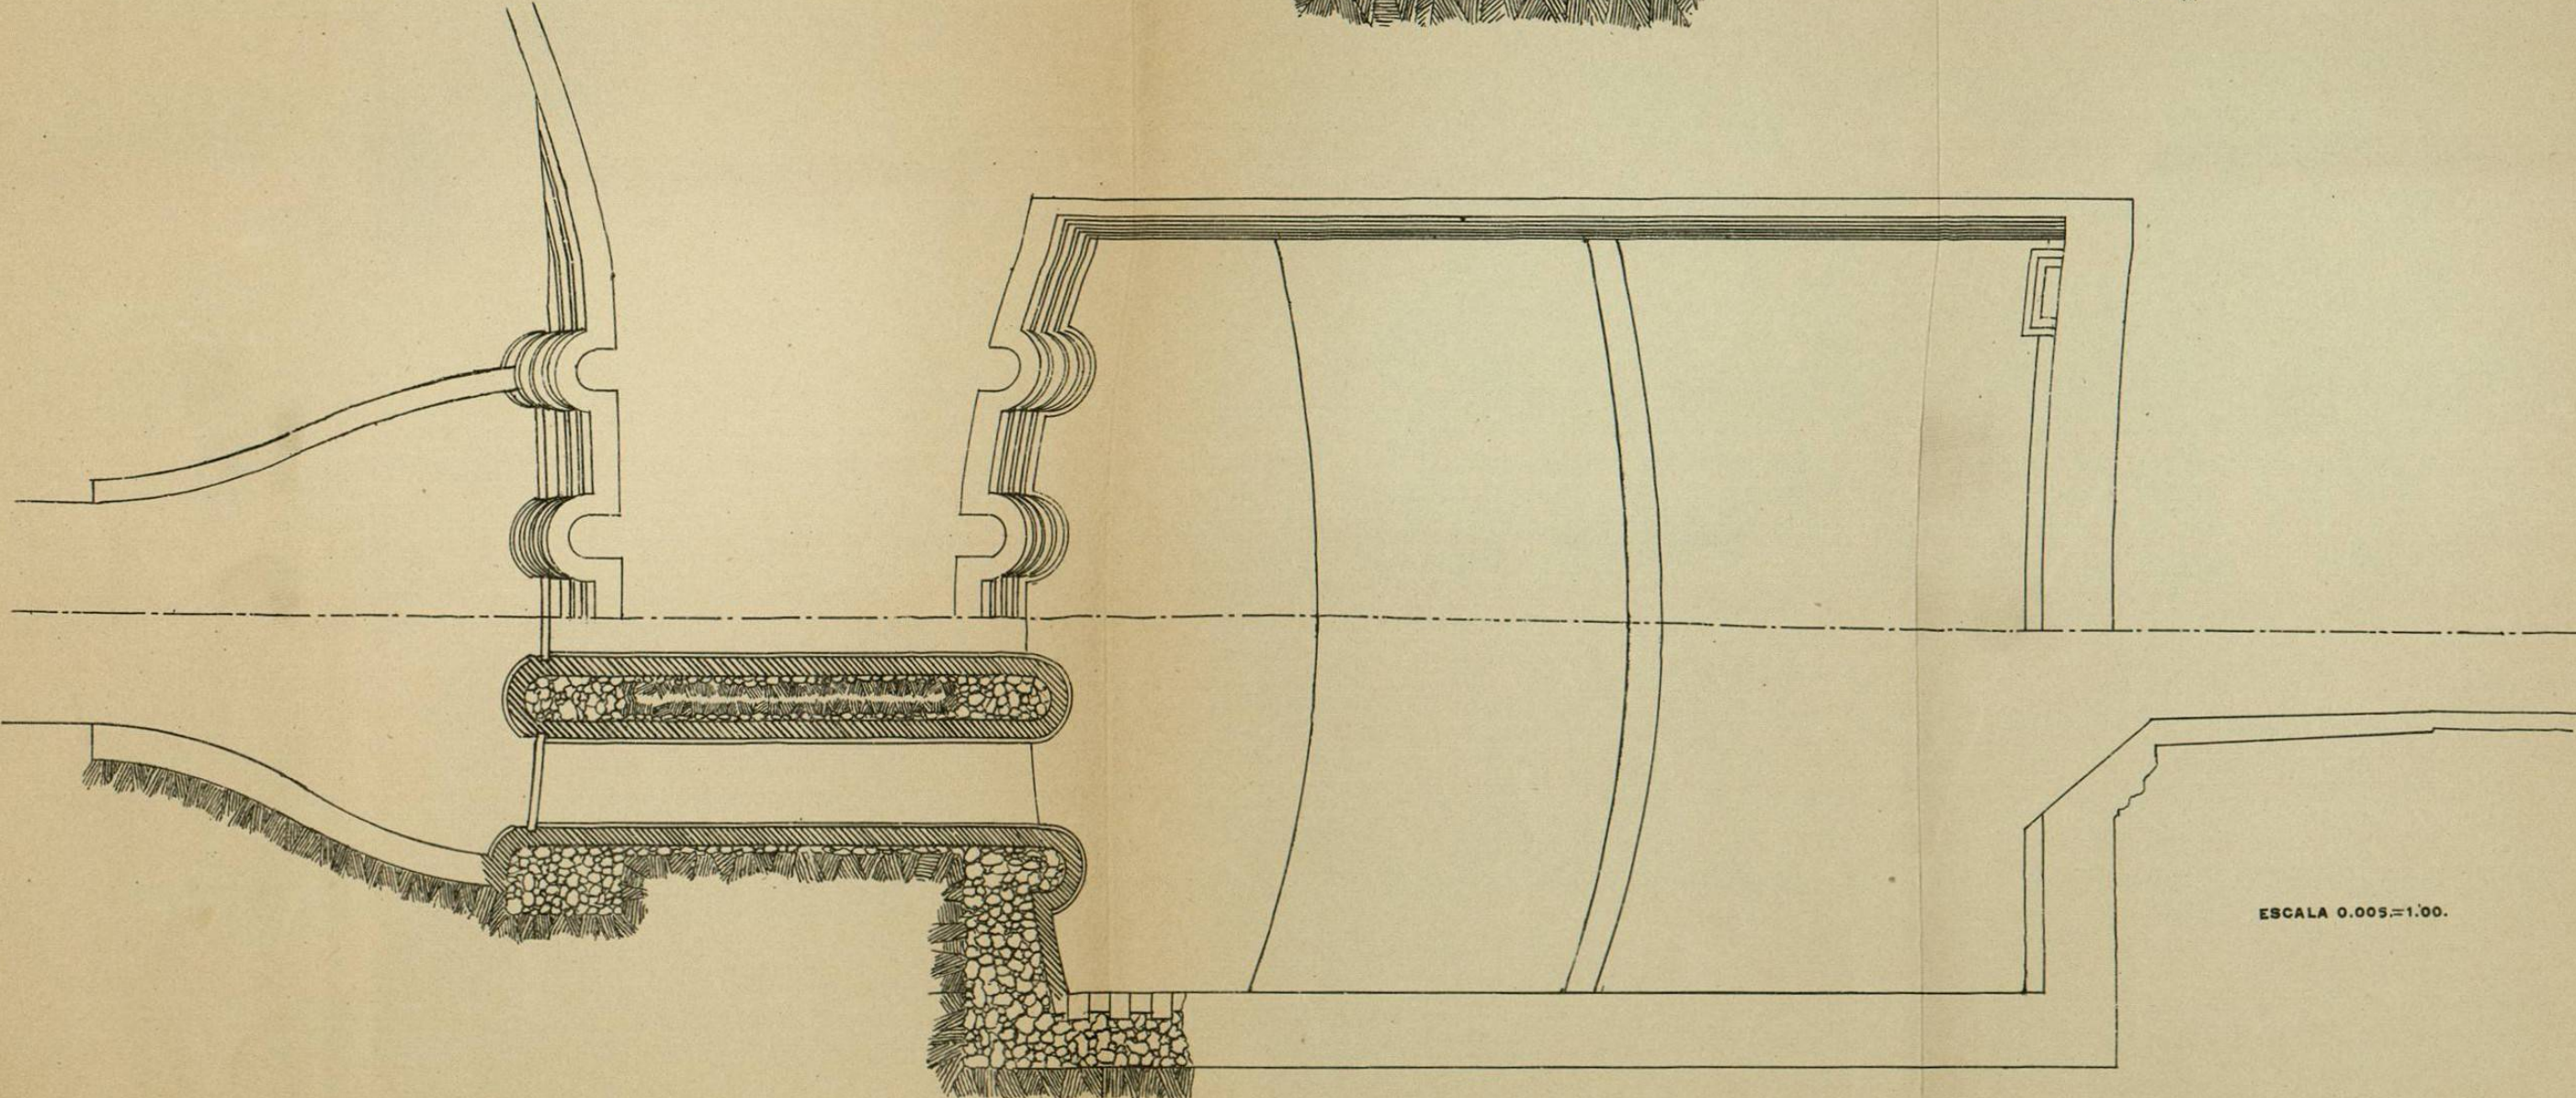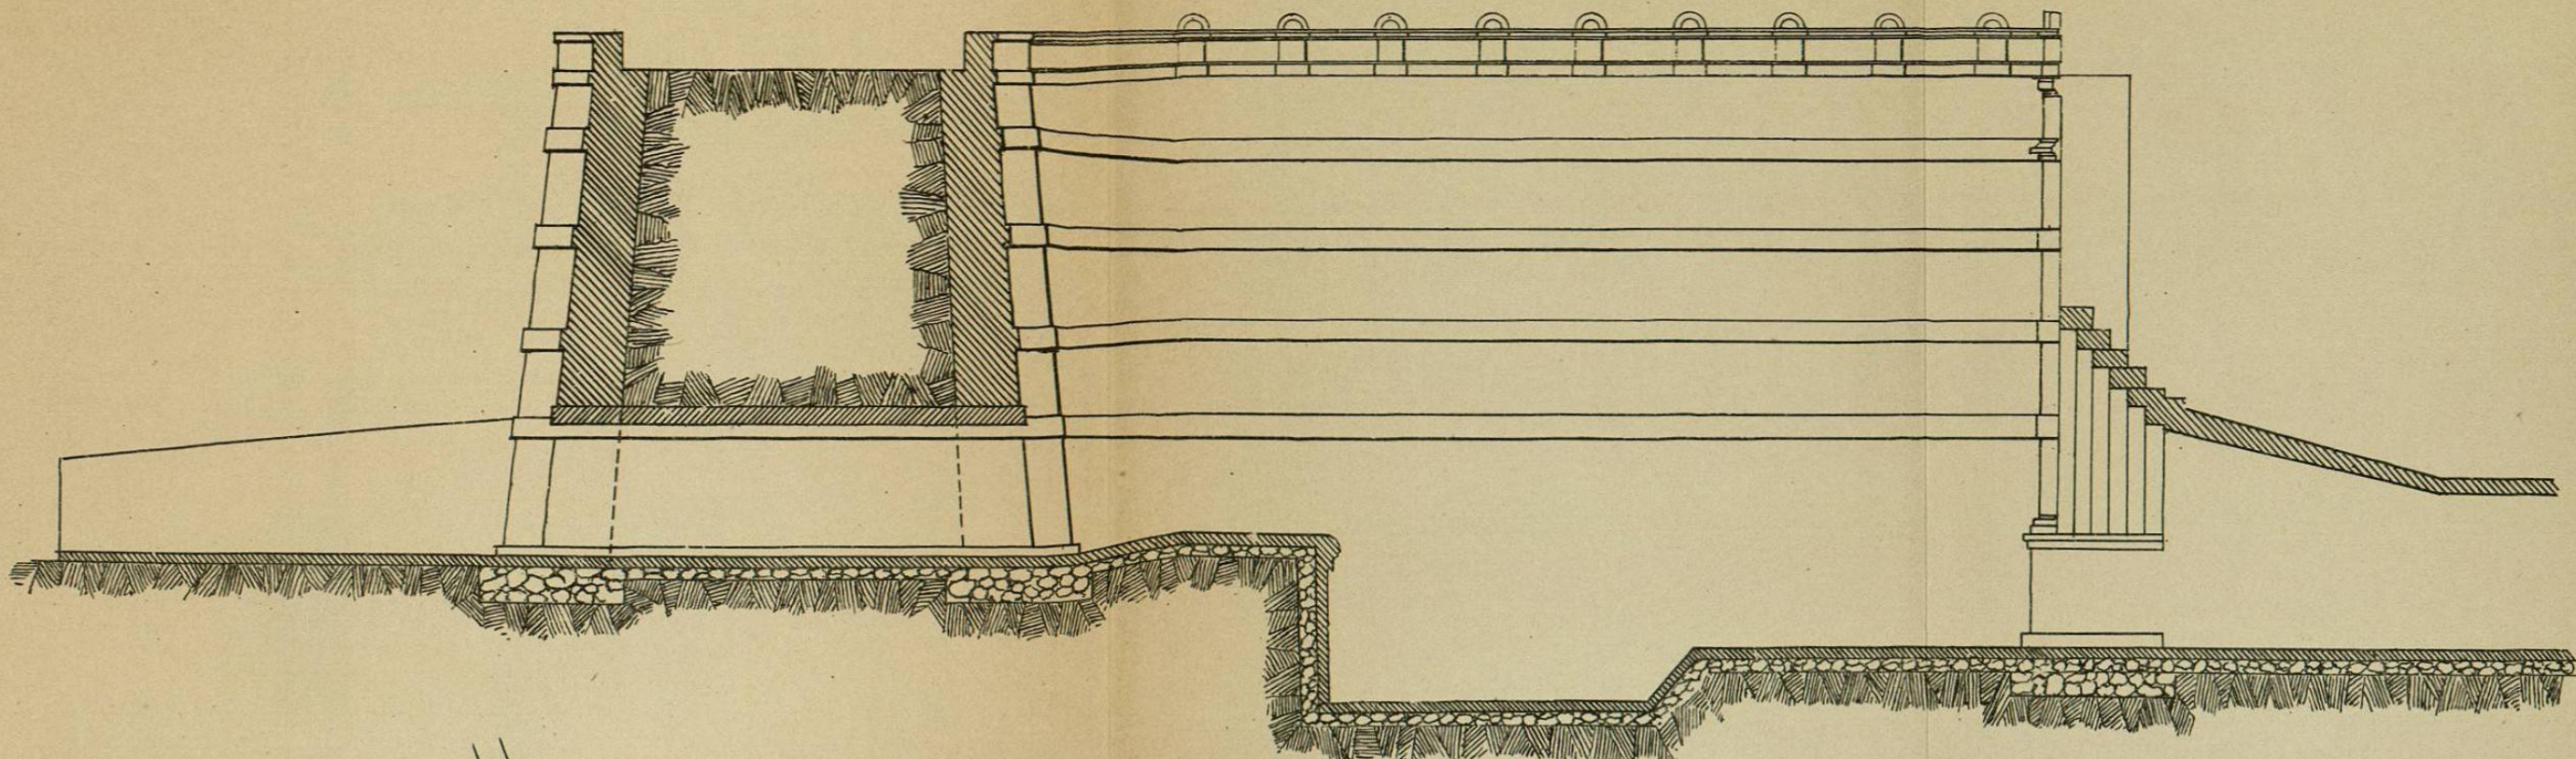


ESCALA 0.005.=1.00.


DETALLES DE LA PRESA Y FACHADA PARA LA BOCA DEL TUNEL.

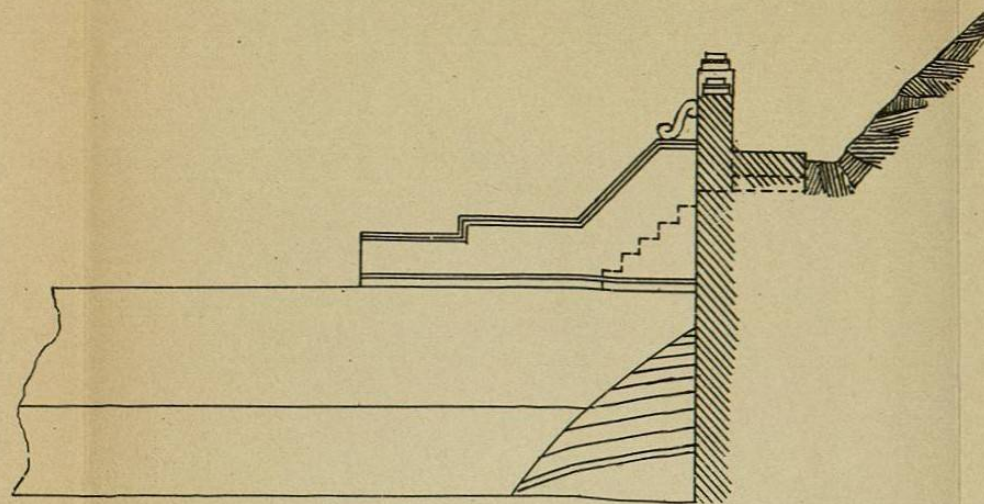


ELEVACION.

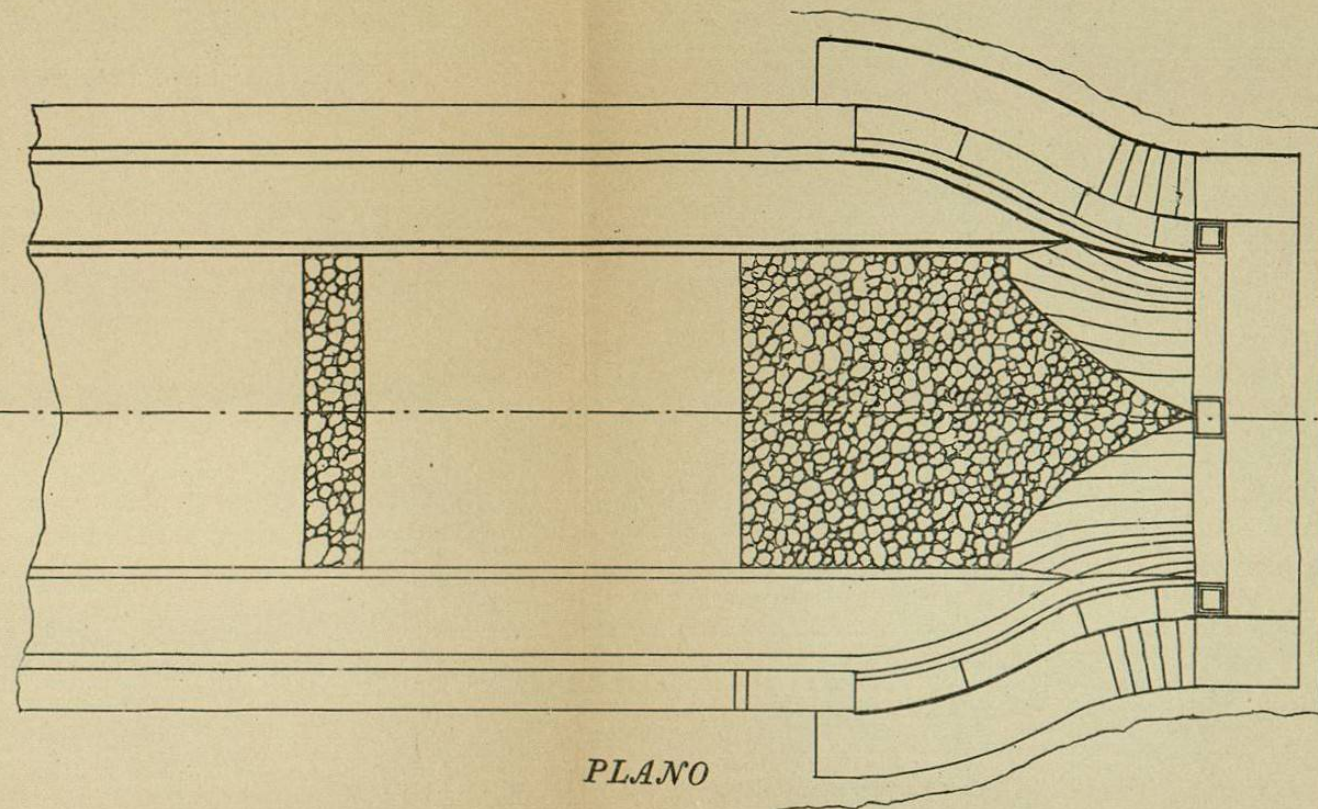

PLANO

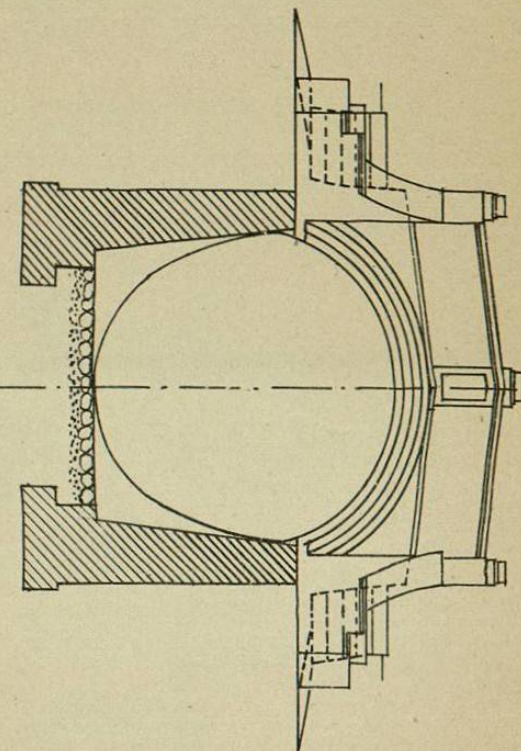


ELEVACION.

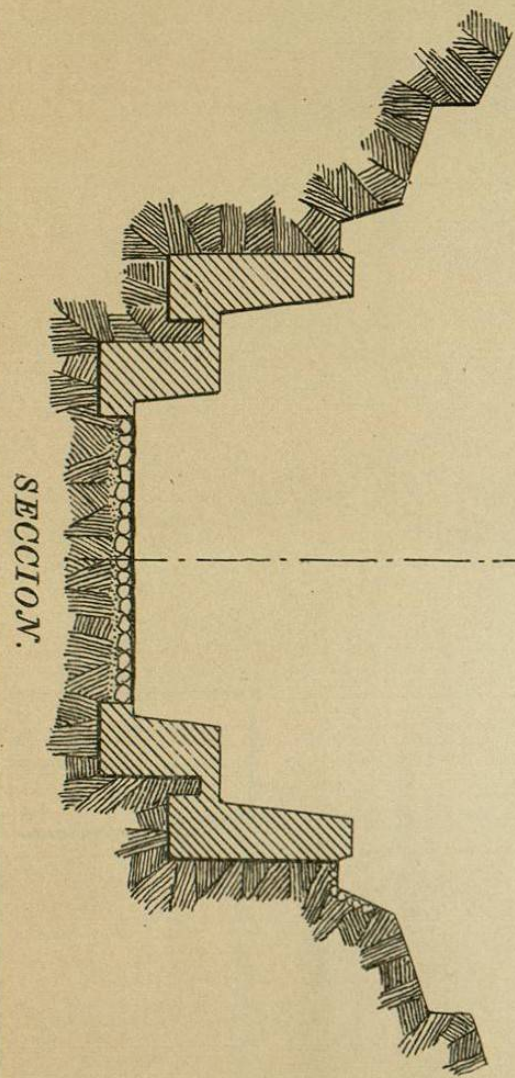


SECCION.

ESCALA 0.01.=1.00.


DETALLES DE LA SALIDA DEL TUNEL.

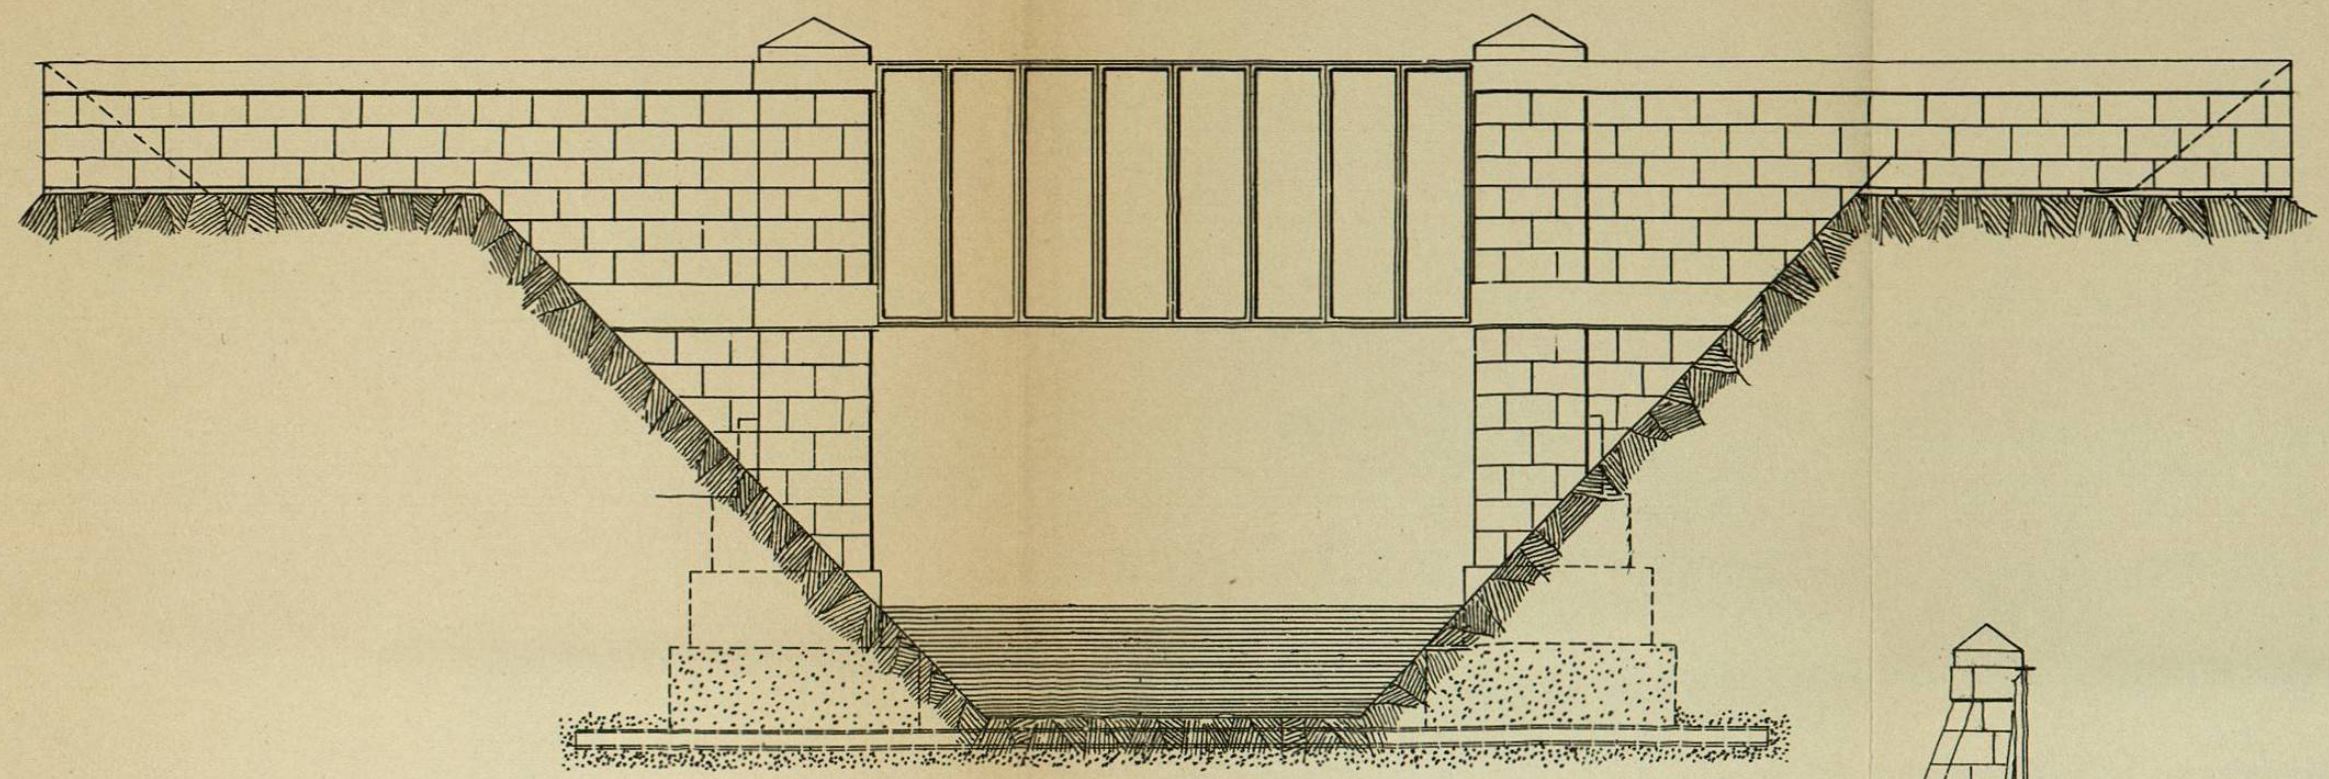

ELEVACION.

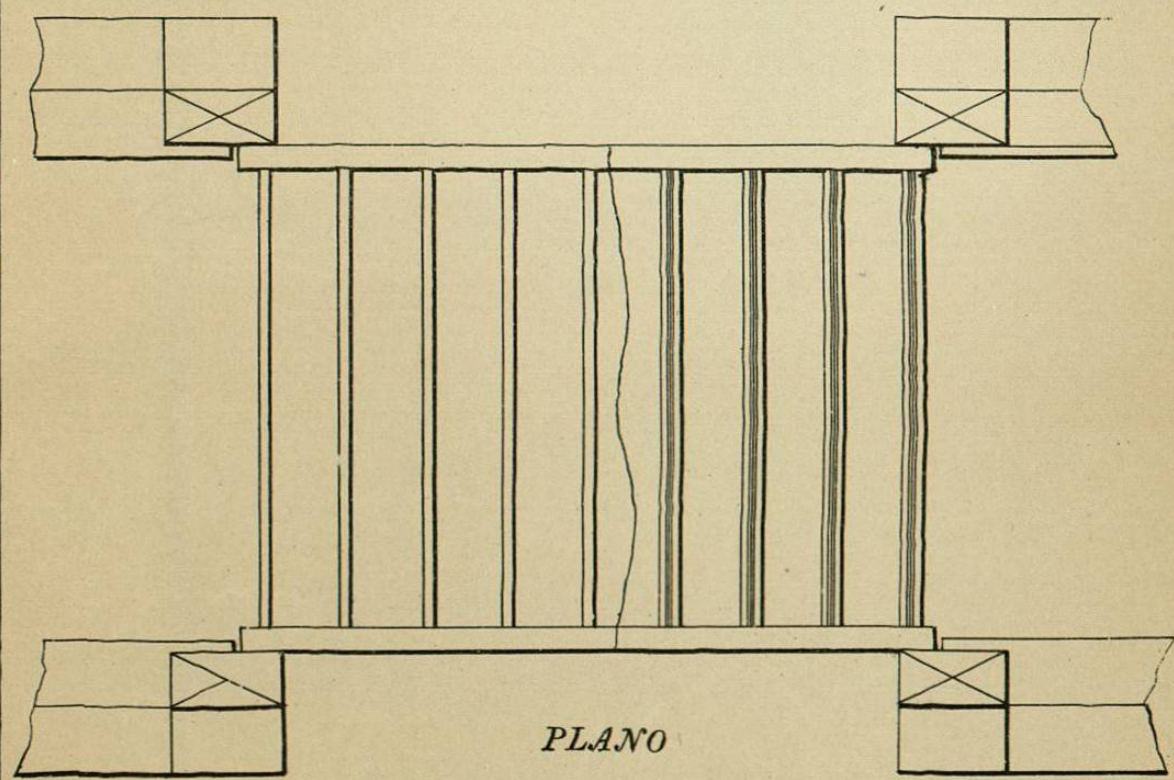

PLANO

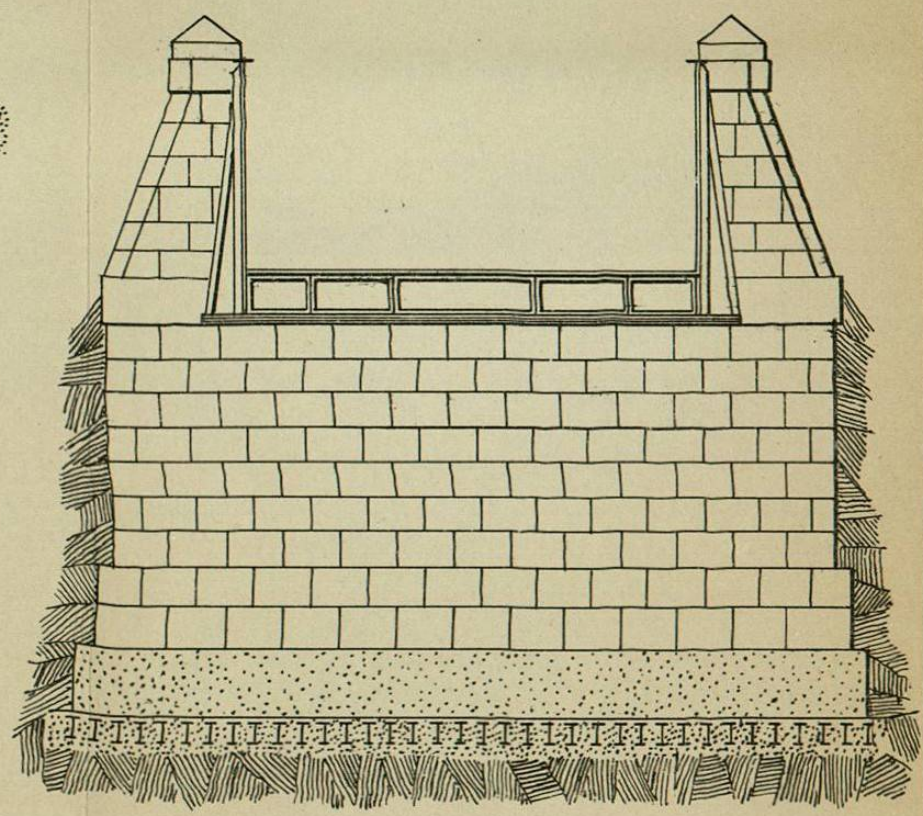

CORTE.

PUENTE ACUEDUCTO
 PARA LOS RIOS CHICO, GUADALUPE Y CONSULADO.

ESCALA 0-01=1.00.