

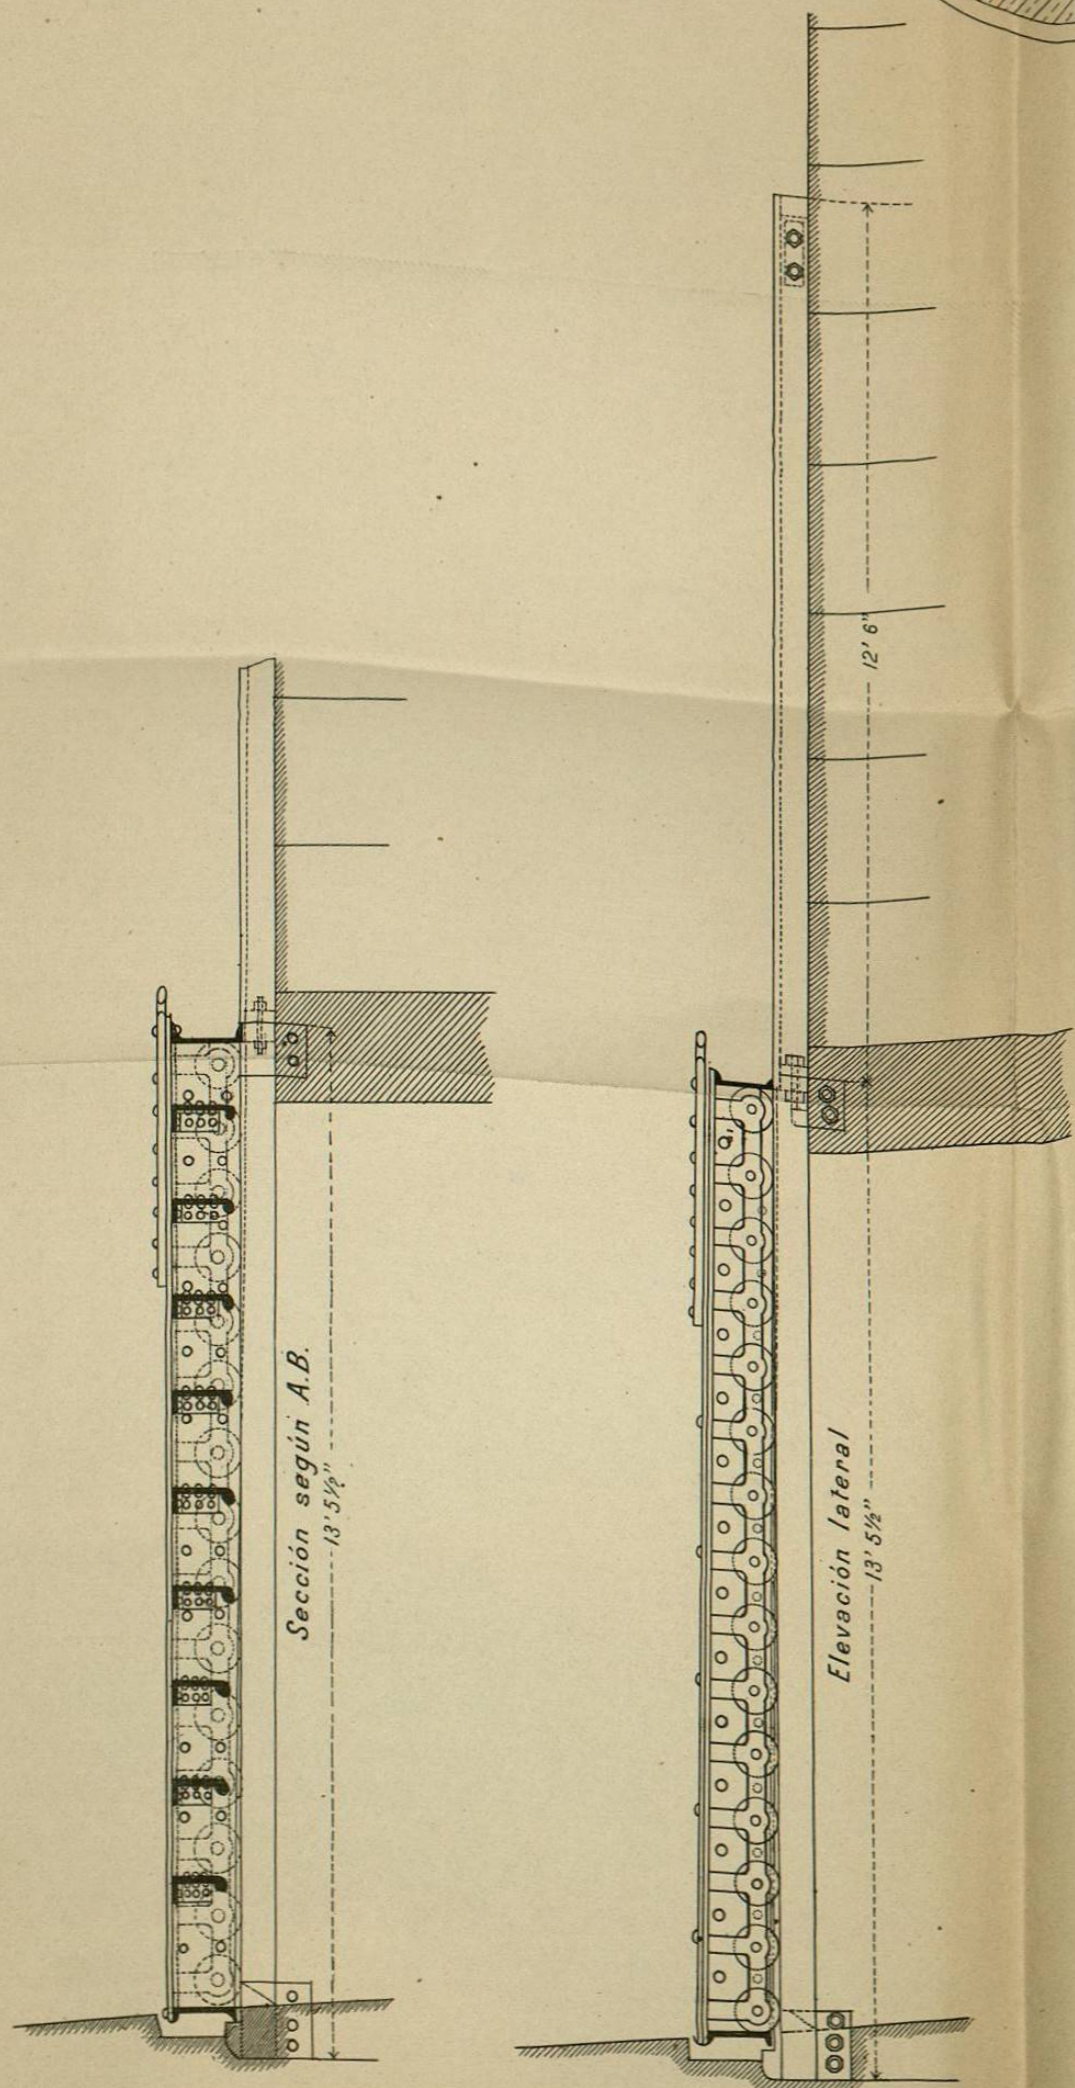


# Compuertas construidas en el Gran Canal del Desagüe del Valle de México.

Planta  
Escala de 3/8" = 1 pie

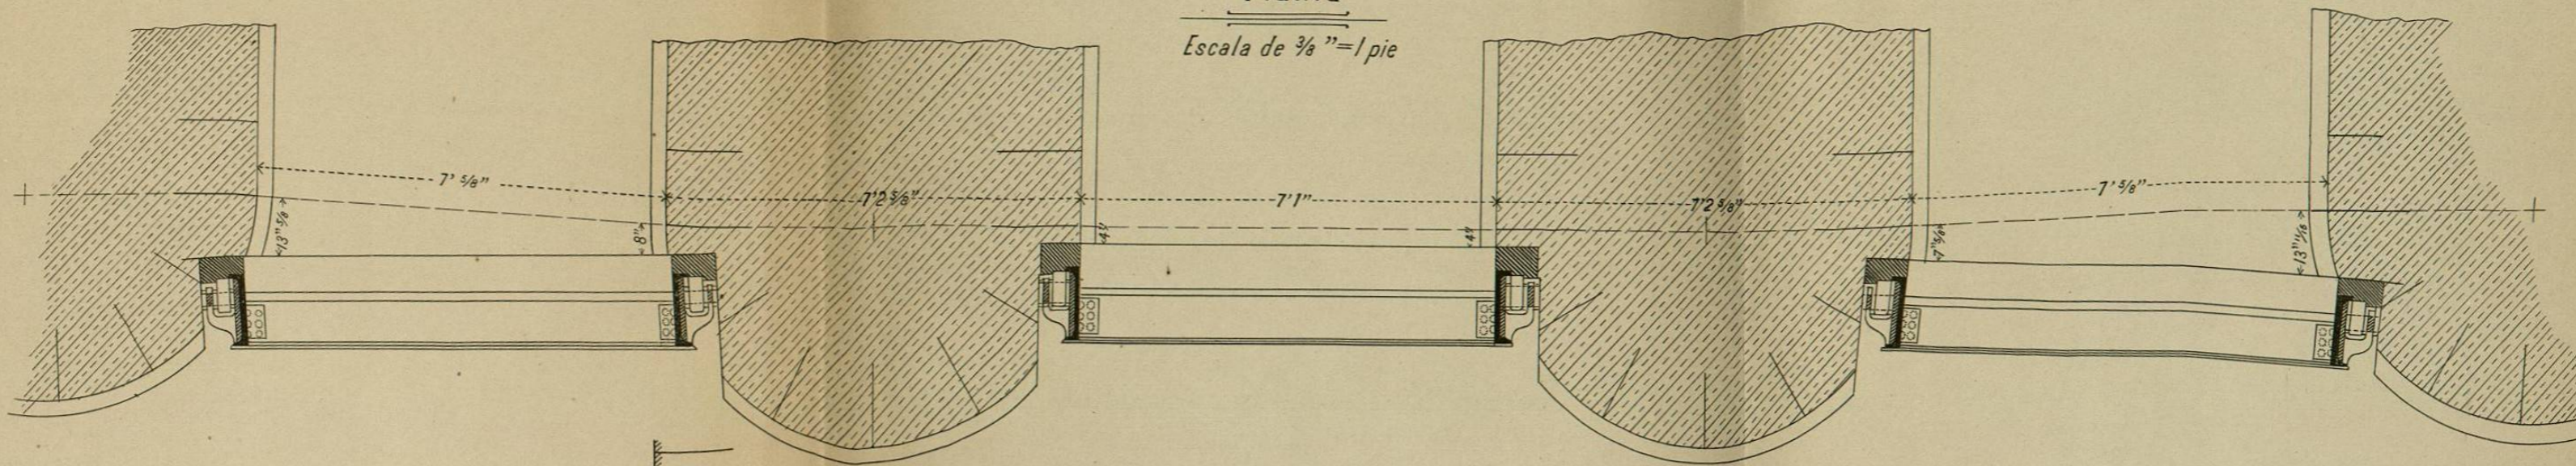


Escala de 3/8" = 1 pie

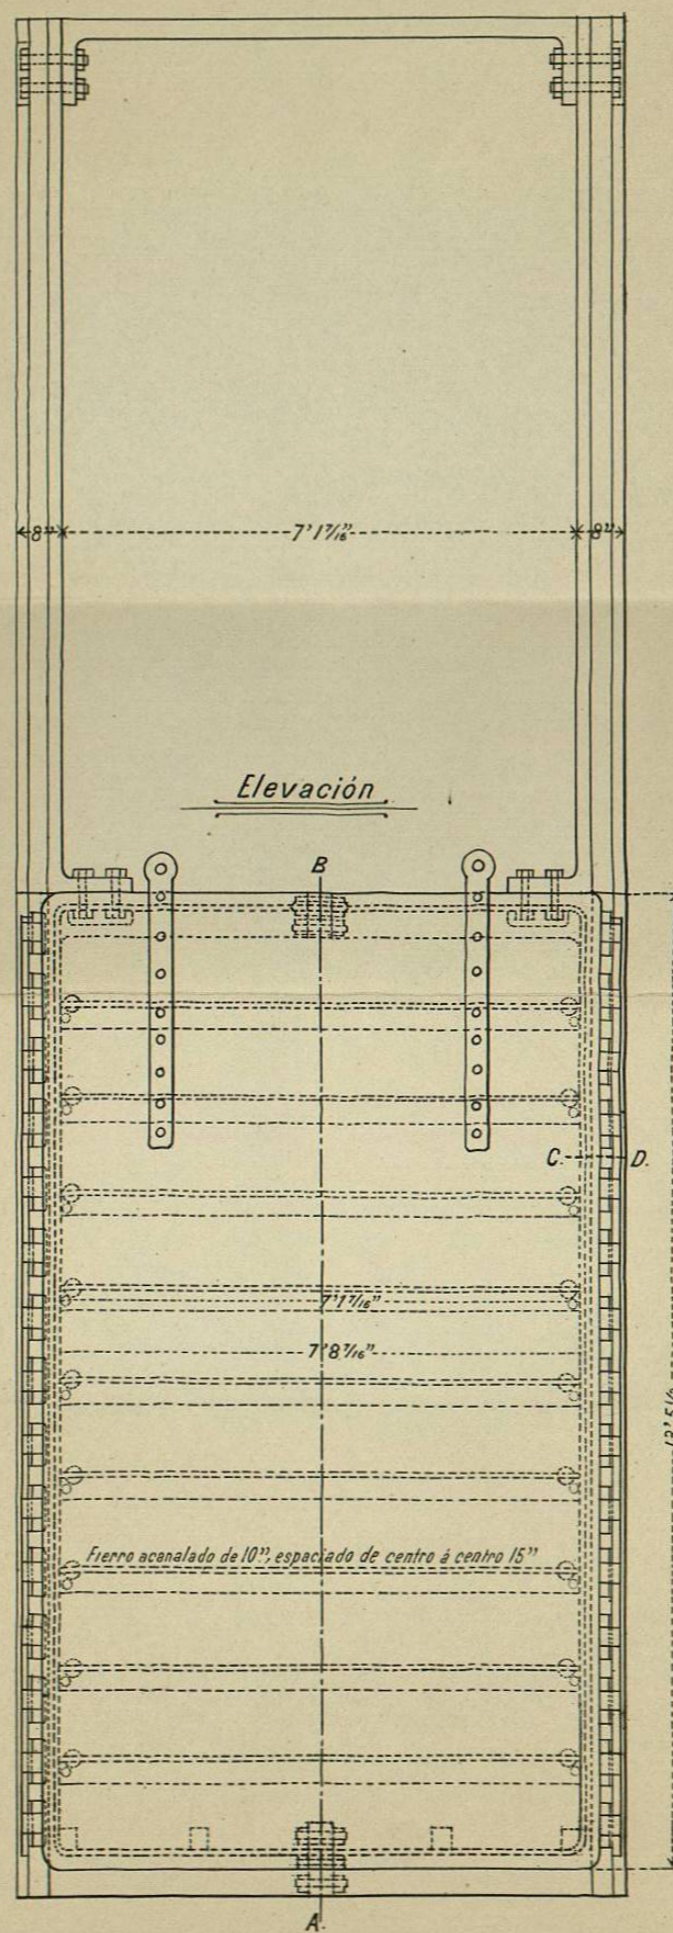

Elevación

Sección según C.D.  
Escala de 3" = 1 pie

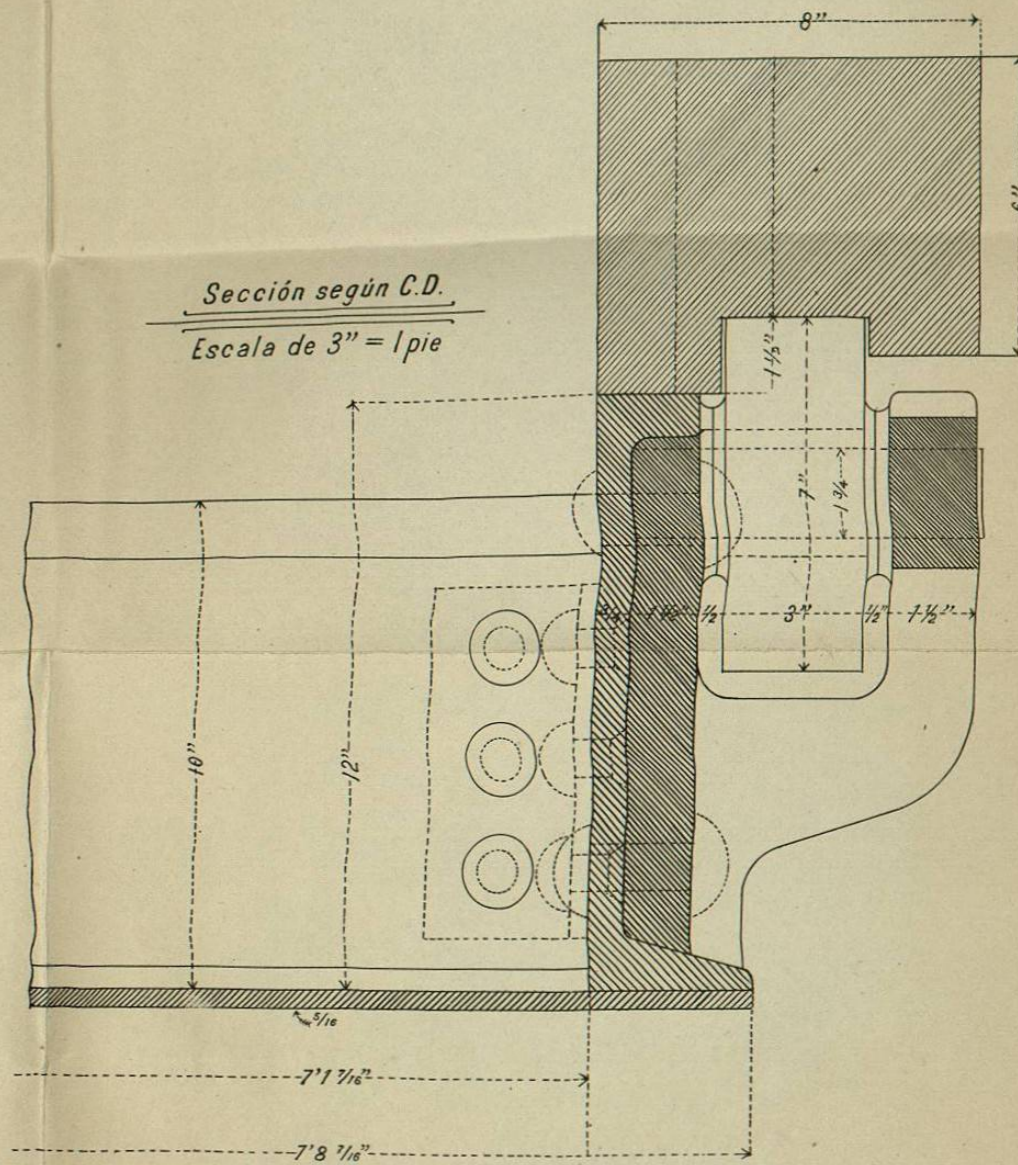

Fierro acanalado de 10", espaciado de centro a centro 15"