



FACIADA

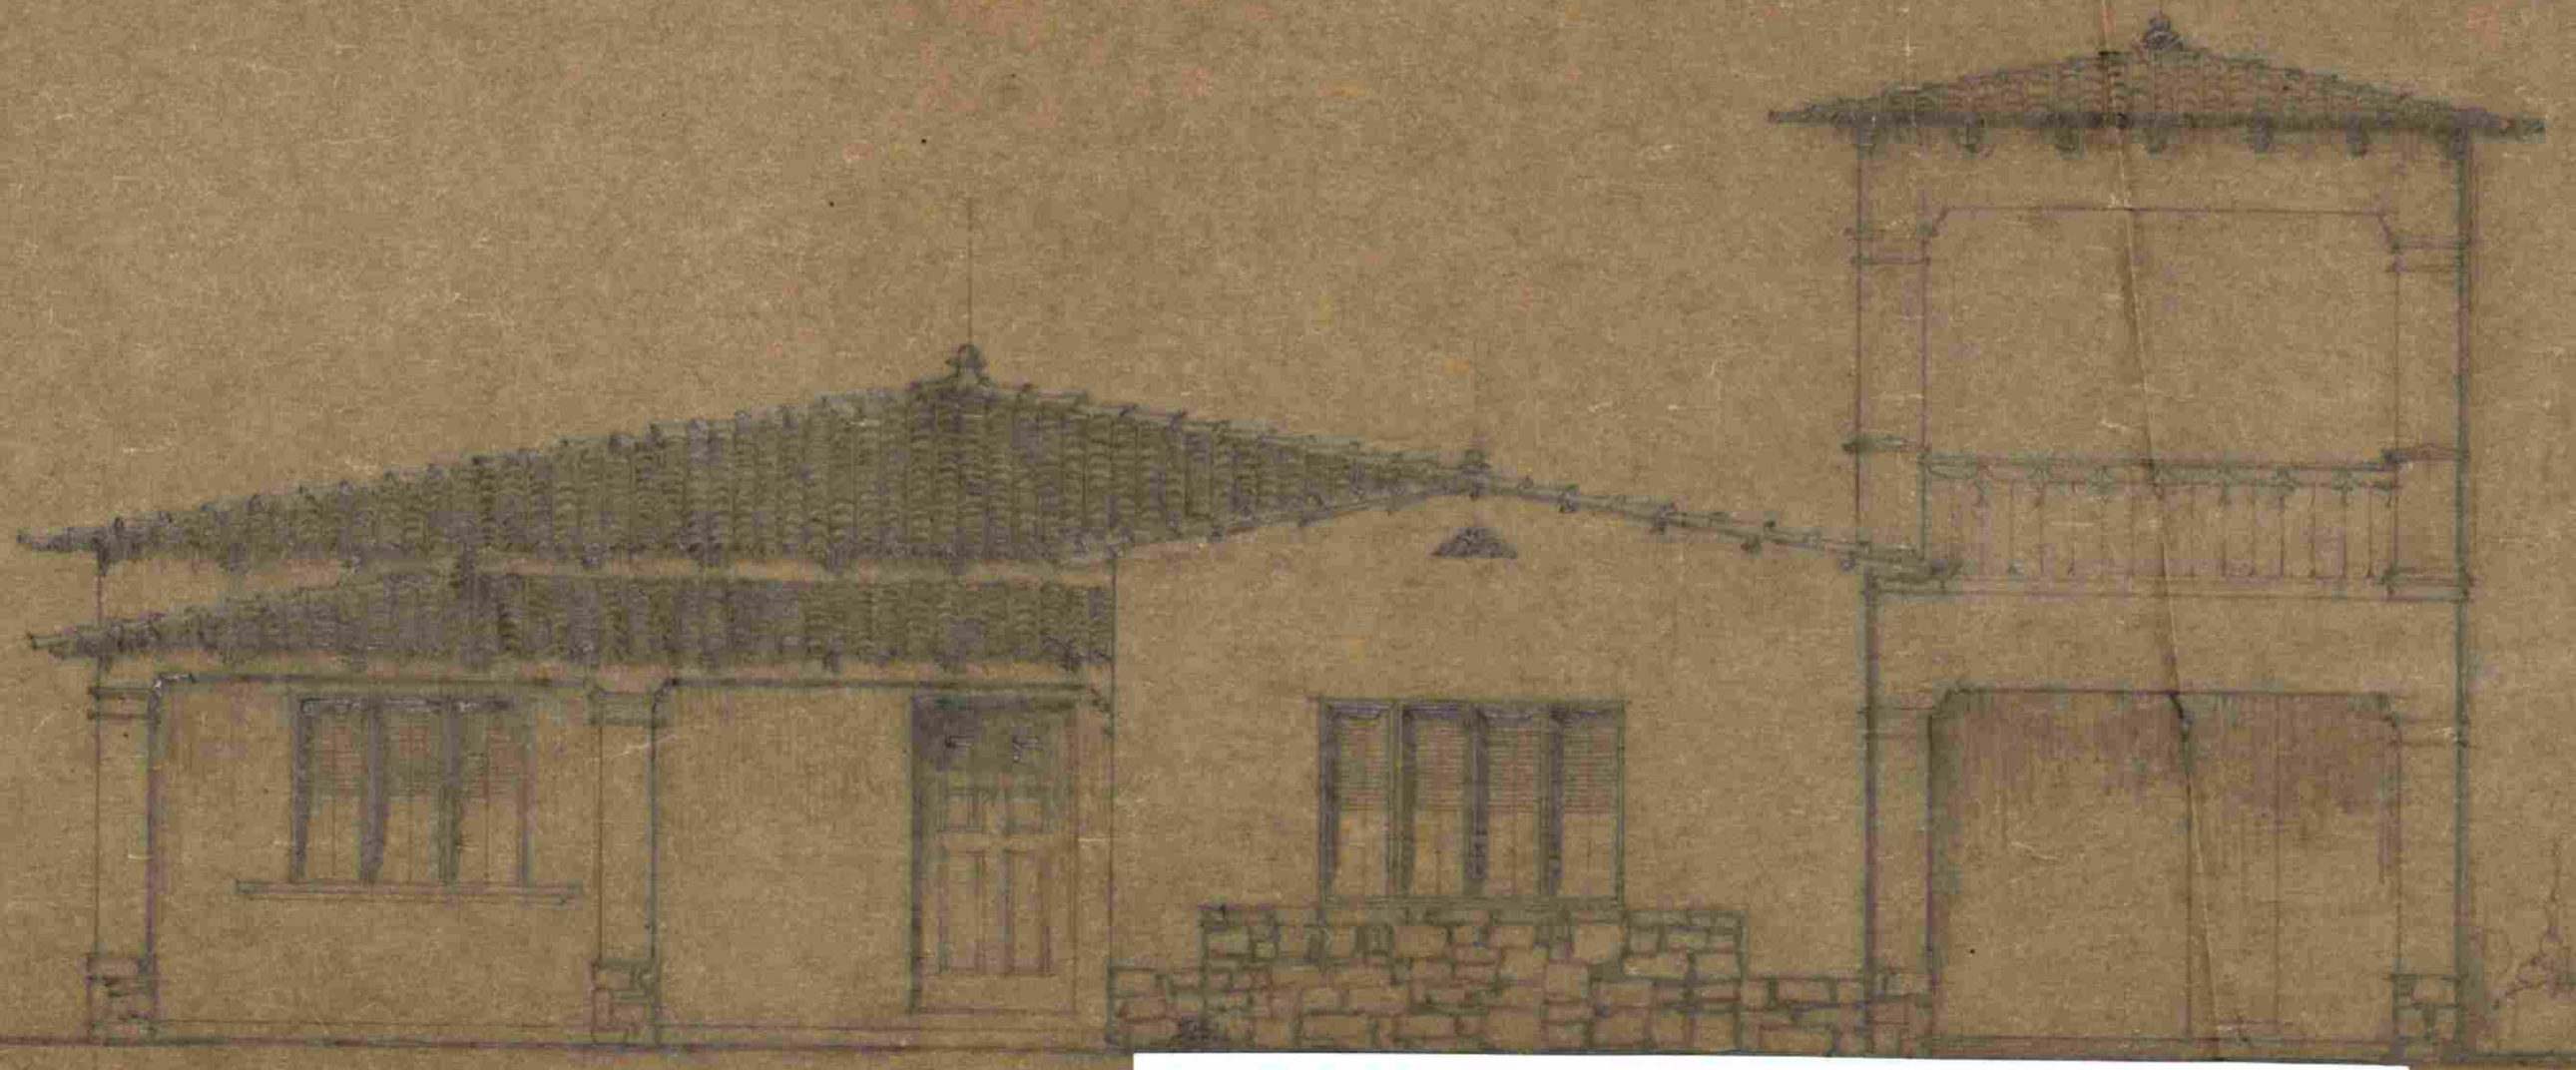

FACIADA PRINCIPAL Esc.

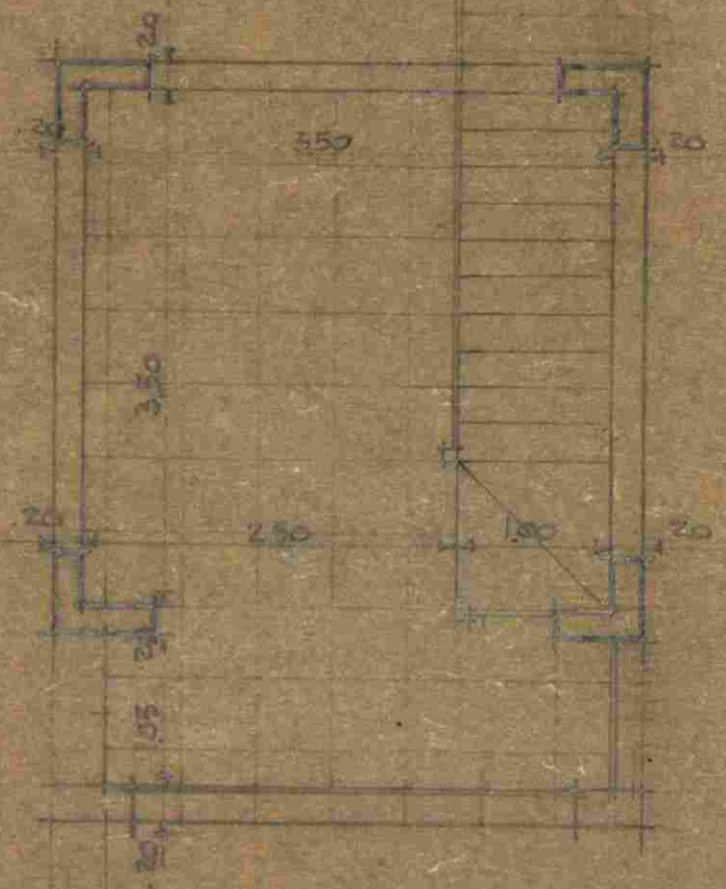

PLANTA EN SEGUIDO FIC.

CASA DE CAMPO PROPIEDAD DE EL SEÑOR LIC. SANTIAGO NOEL.

PROYECTO FERRAZ TREM

