

Nomenclatura y disposicion del caserío de las Colonias militares del Norte.

FORMADO PARA EL REGLAMENTO DE LA LEY DE 27 DE ABRIL DE 1868,

POR EL INGENIERO AGUSTIN DIAZ.

Fig. 1.

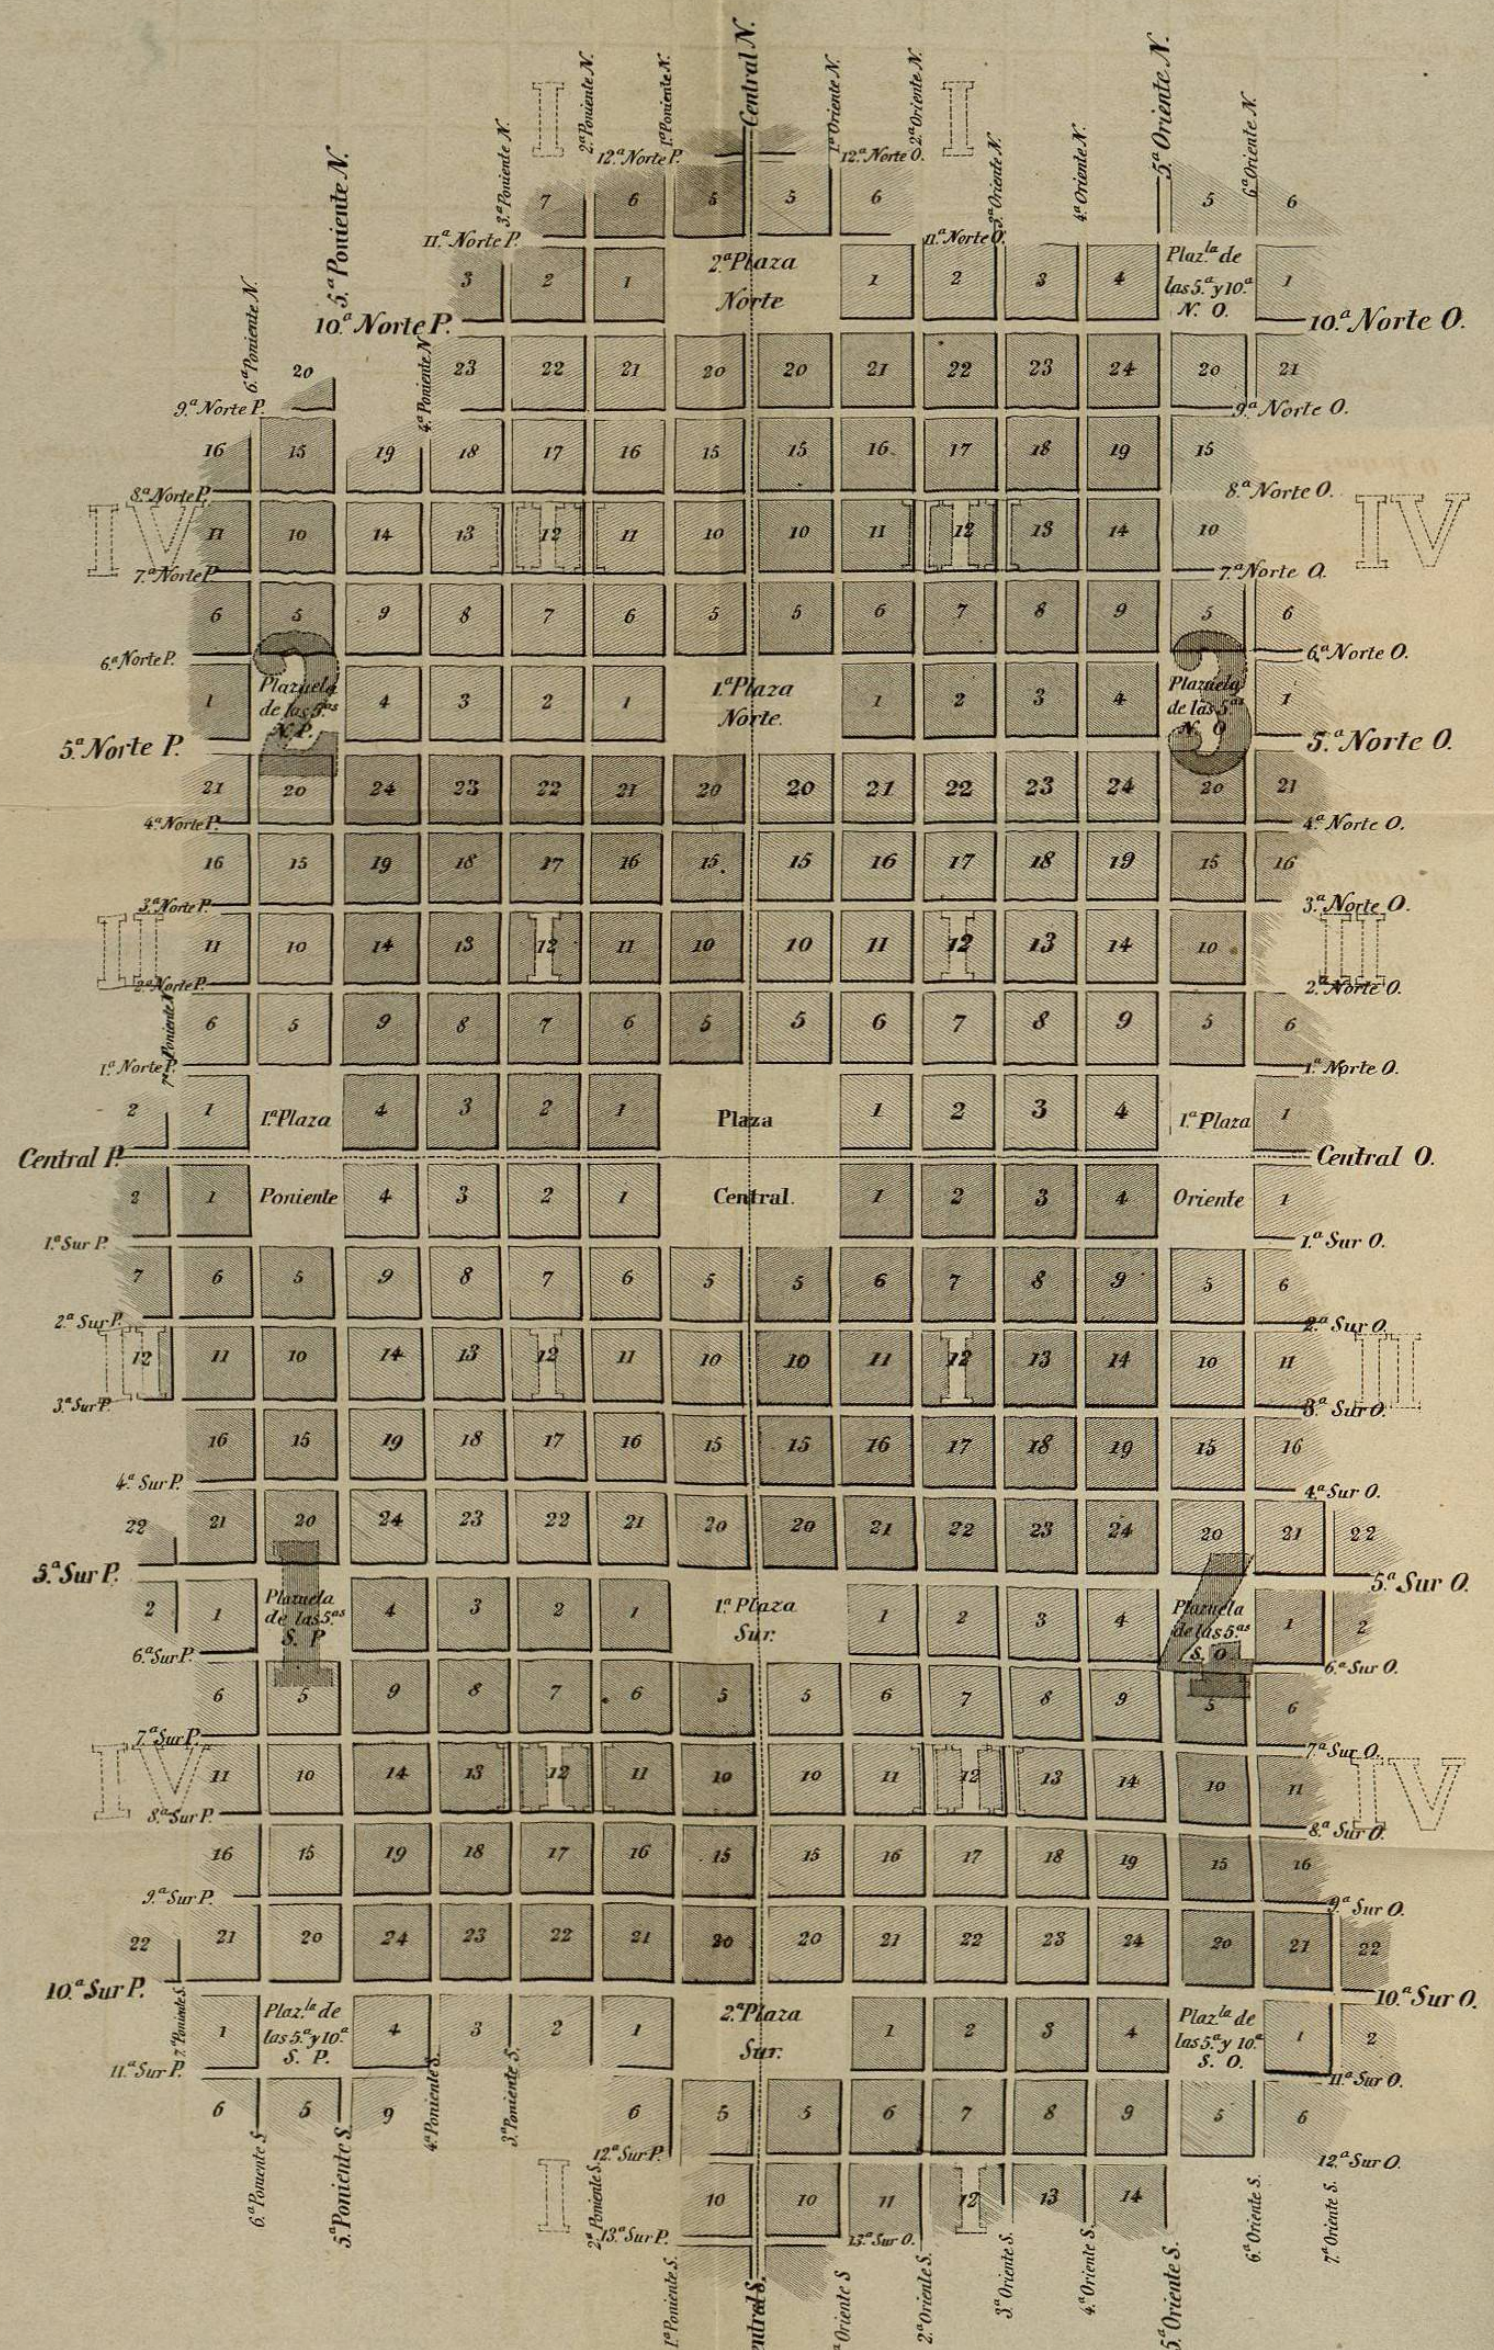


Fig. 2.


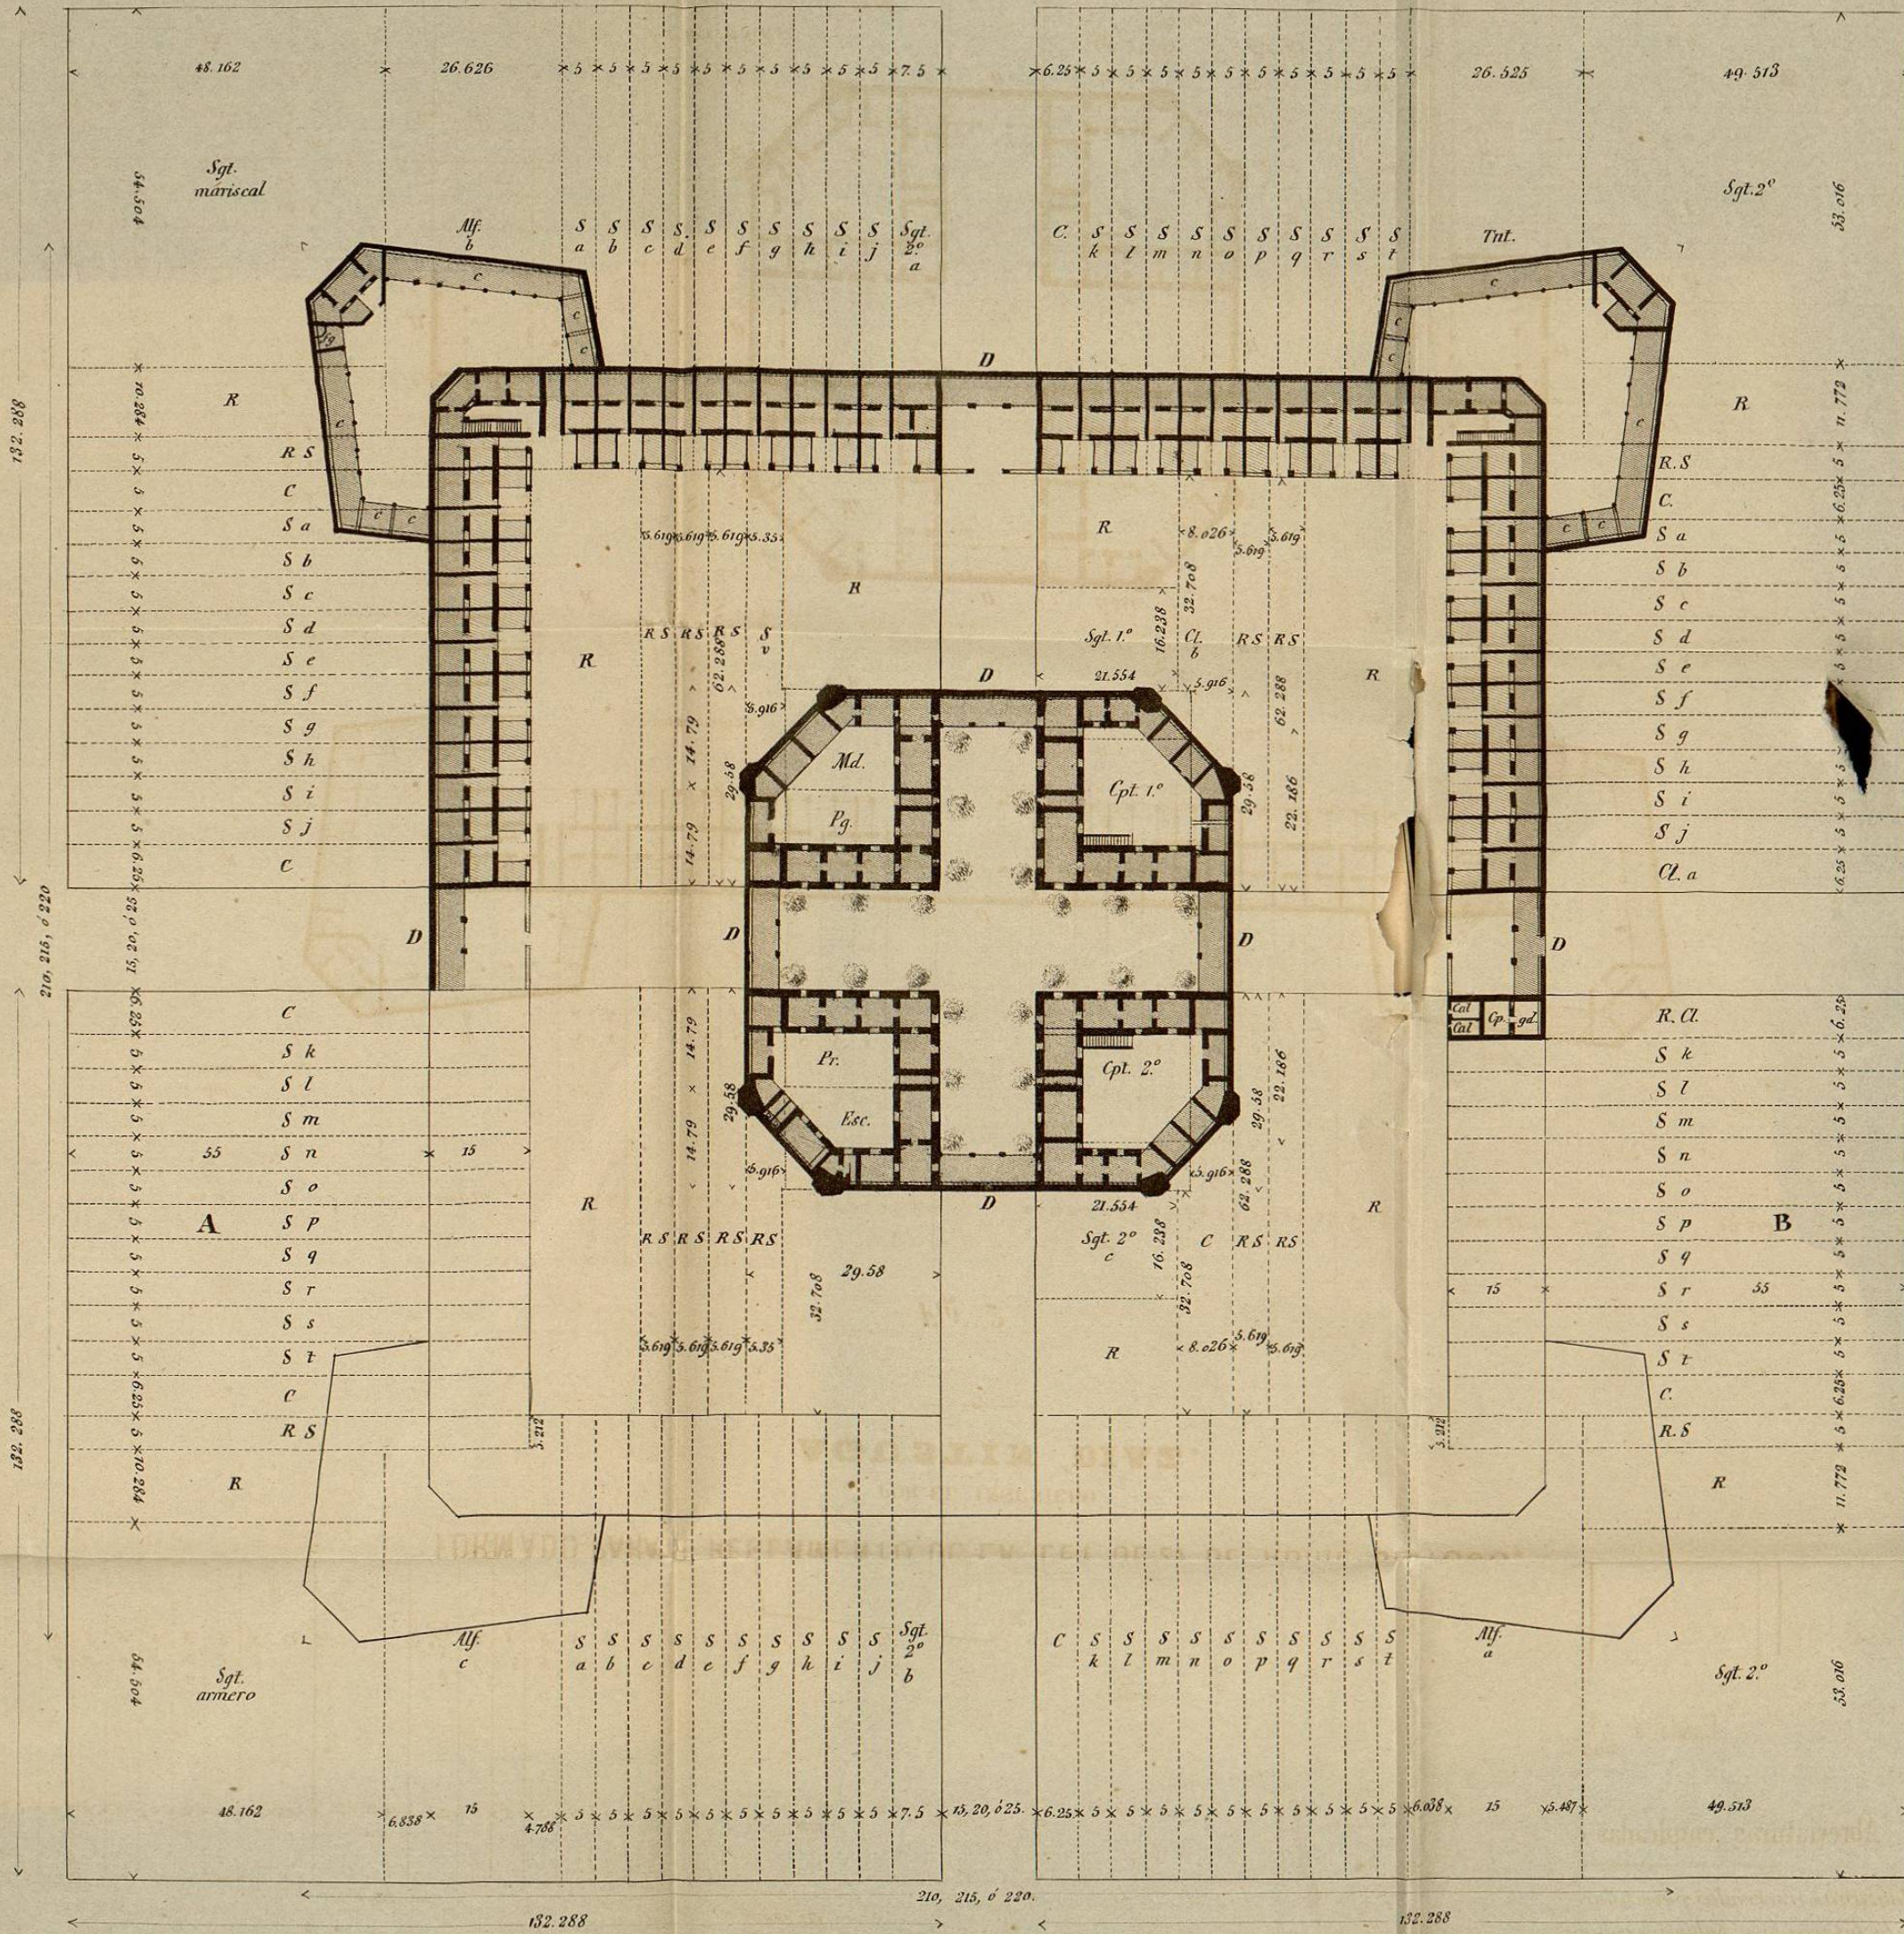



Fig. 3.

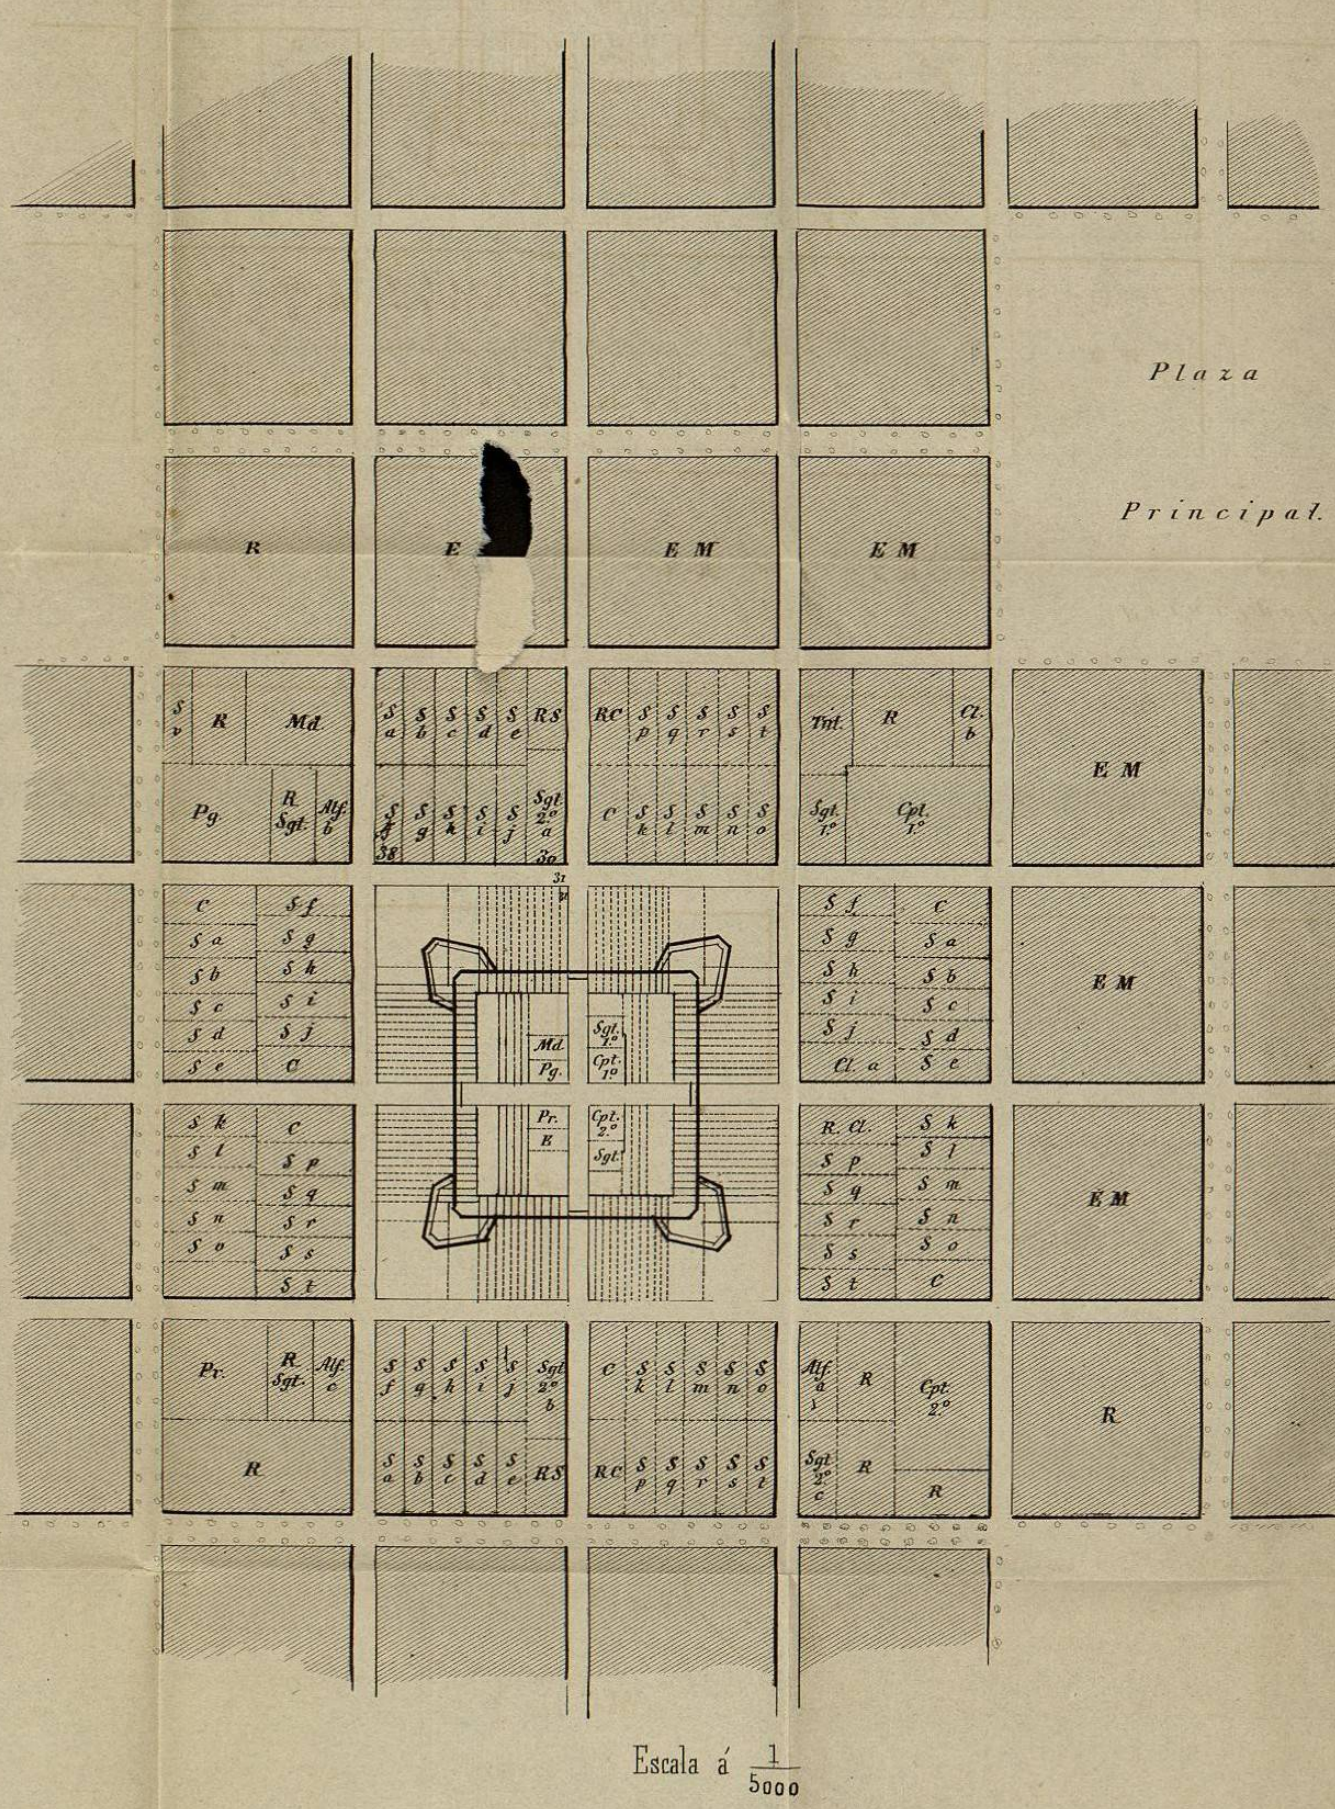


Abreviaturas empleadas en las Fig. 2 y 3:

- EM. Manzanas reservadas para solares de los Estados mayores de la Inspeccion y Subinspecciones respectivas.
R. Manzanas y fracciones reservadas para solares de reemplazos.
Cpt. Solares de Capitanes.
Tnt. Id. de Tenientes.
Alf. Id. de Alféreces.
Sgt. Id. de Sargentos.
Cl. Id. de Clarines.
C. Id. de Cabos.
S. Id. de Soldados.
Esc. Id. para Escuela, almacenes y granero.
Pg. Id. del Pagador.
Md. Id. del Médico Cirujano.
Pr. Id. de los Preceptores.
Sg. Vigías en los baluartes del Mariscal y armero.
D. Partes de muralla que interceptan las calles y deben derrumbarse a la disolucion de cada Colonia.

CORTE POR LA LÍNEA A B

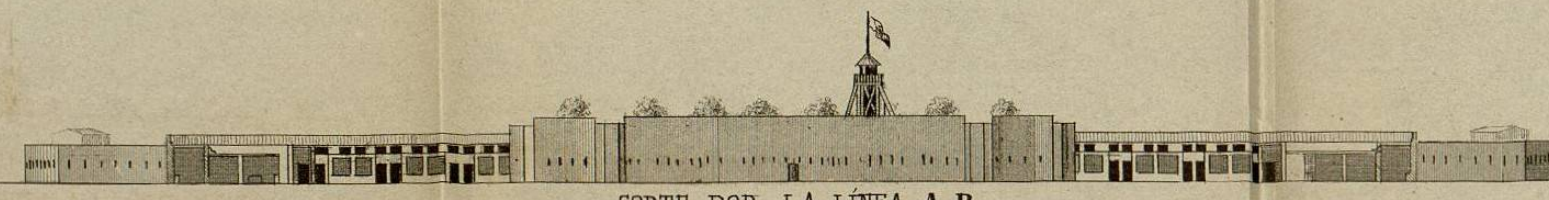

ELEVACION DEL EDIFICIO

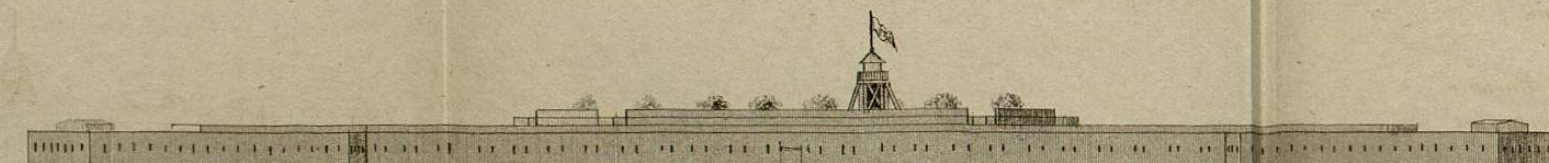

Escala a 1/1000

