



UPMANN-MEYER.

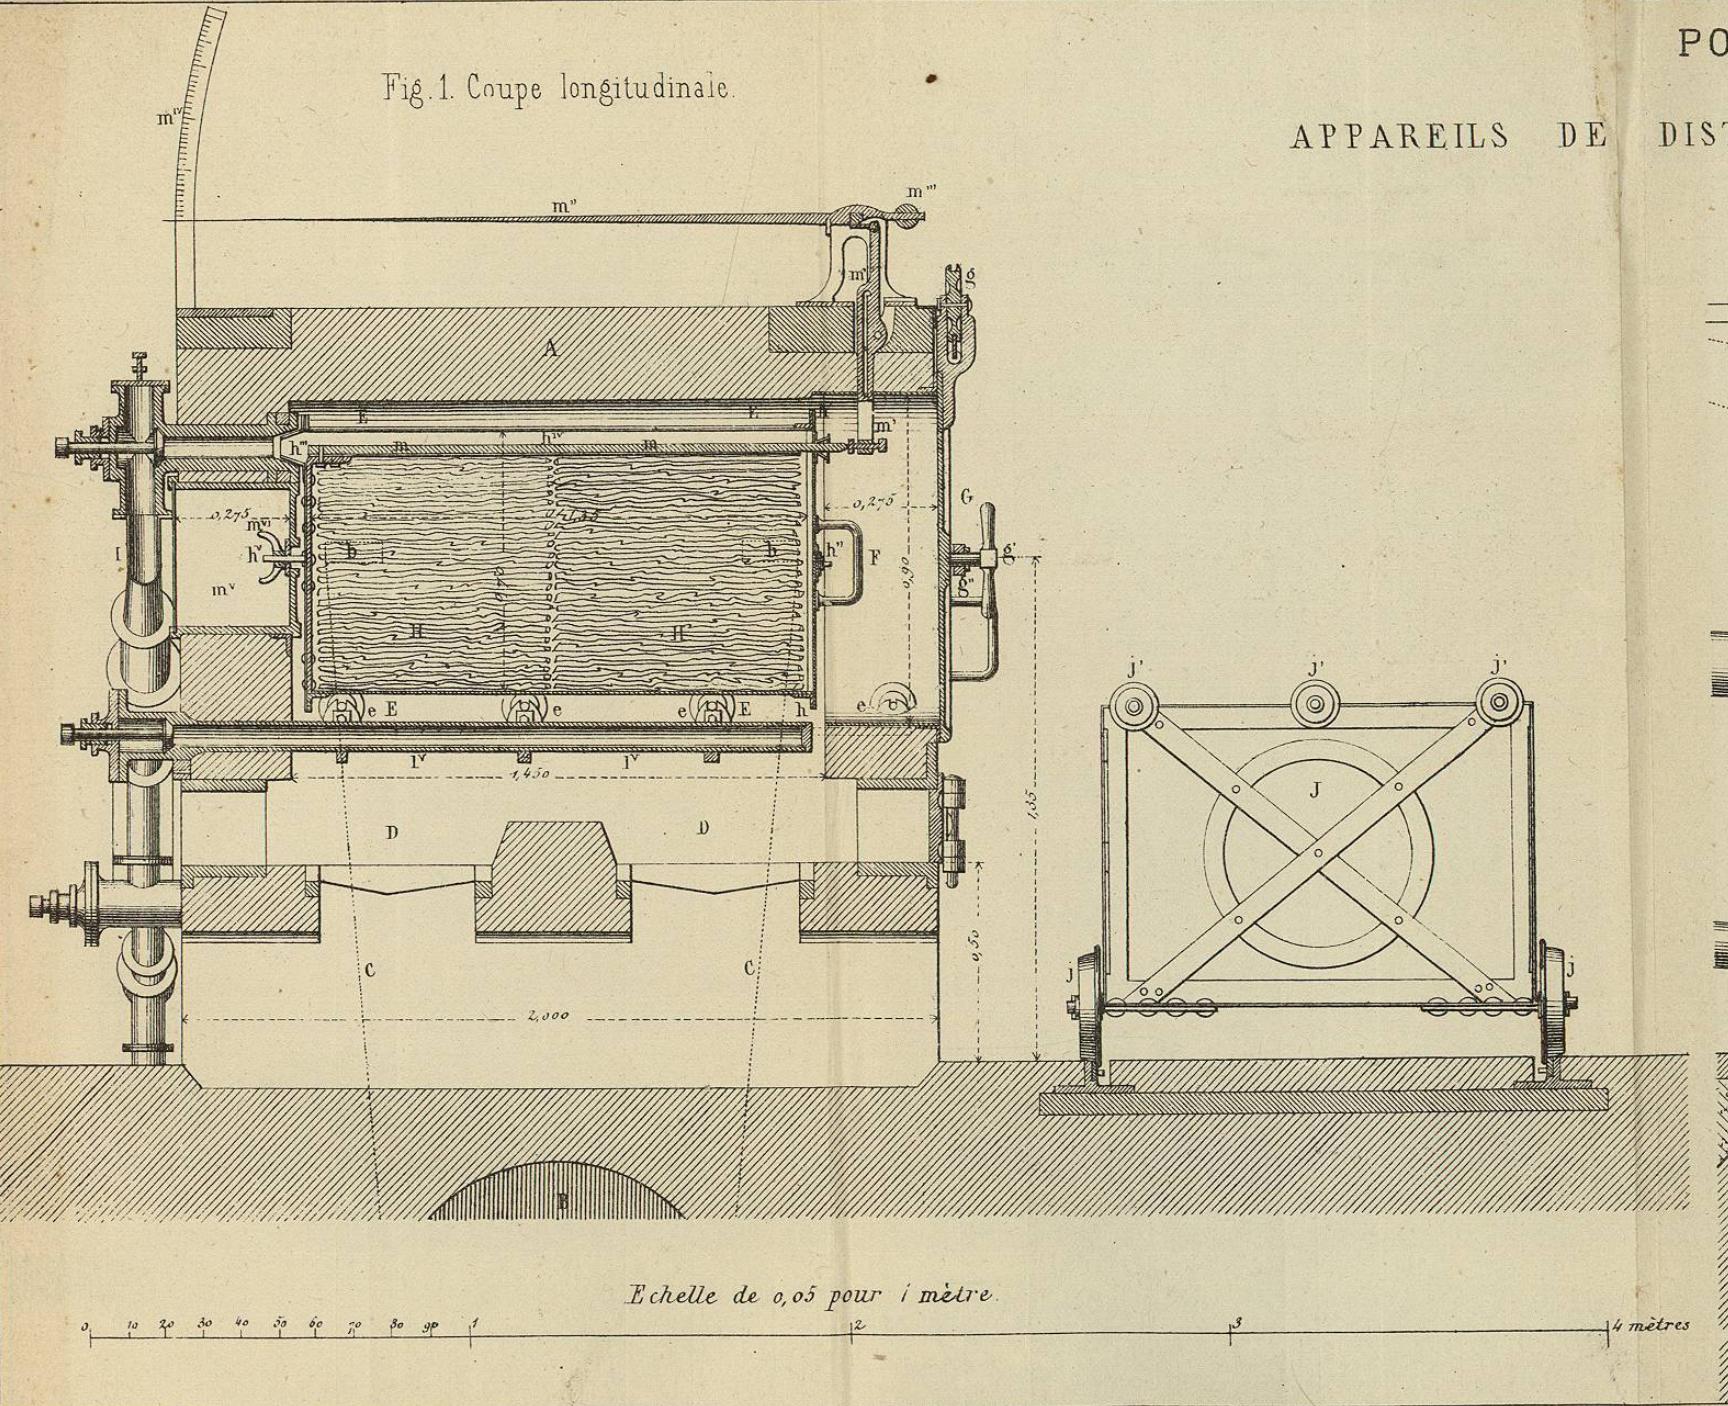

POUDRERIE DE METZ
APPAREILS DE DISTILLATION DU BOIS EN CYLINDRES MOBILES.
(Système Maurouard.)

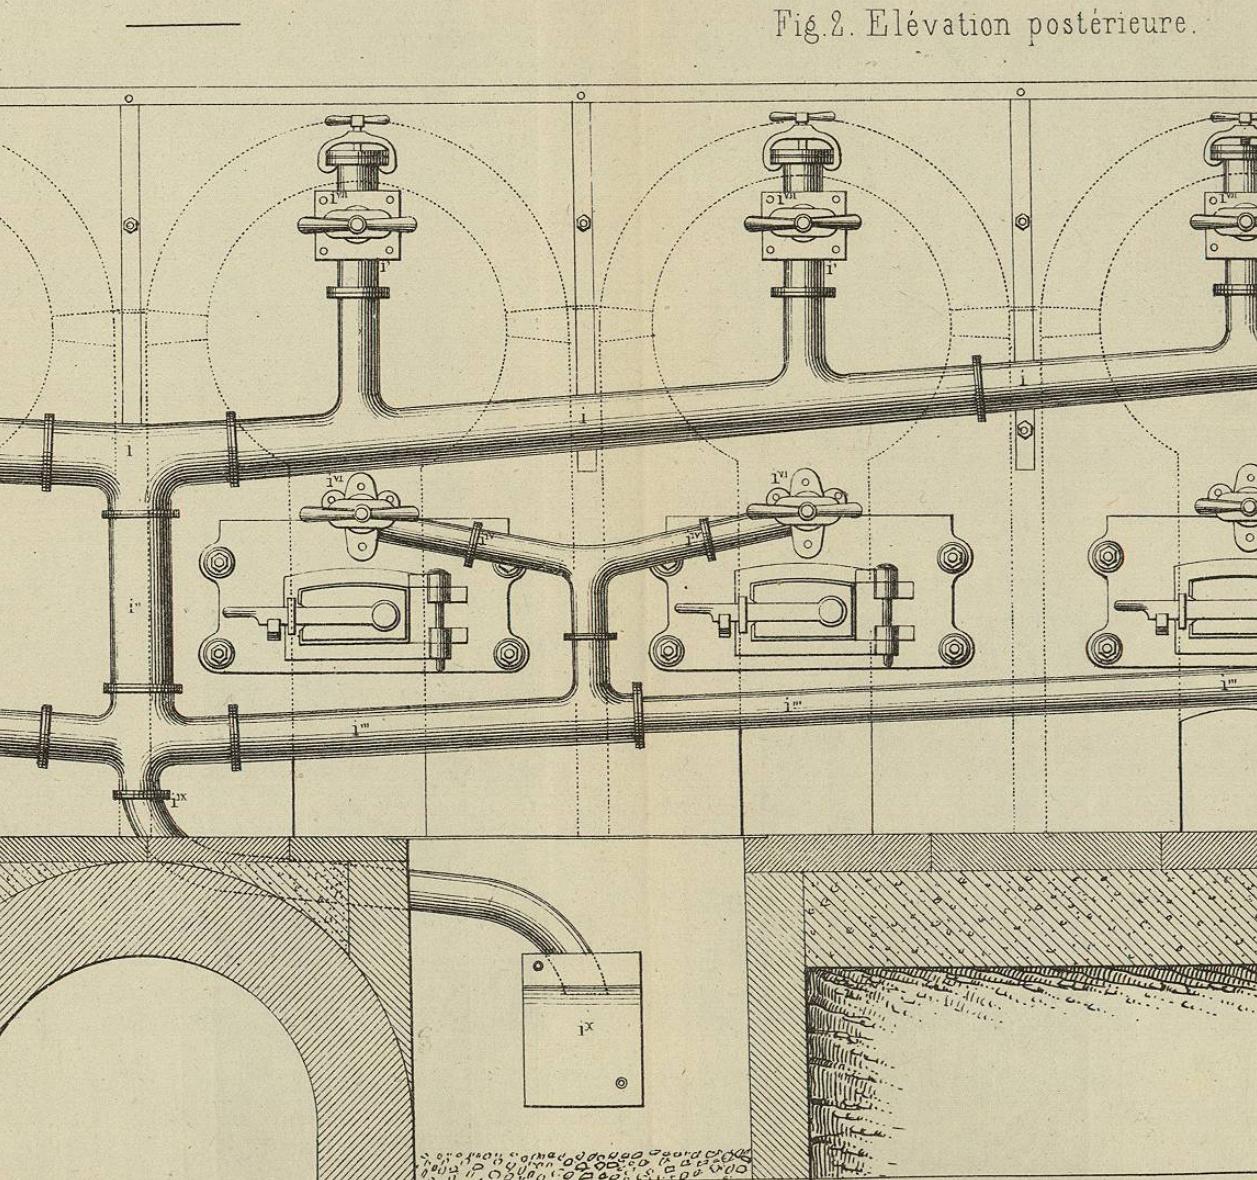

UPMANN-MEYER

POUDRERIE D'ESQUERDES

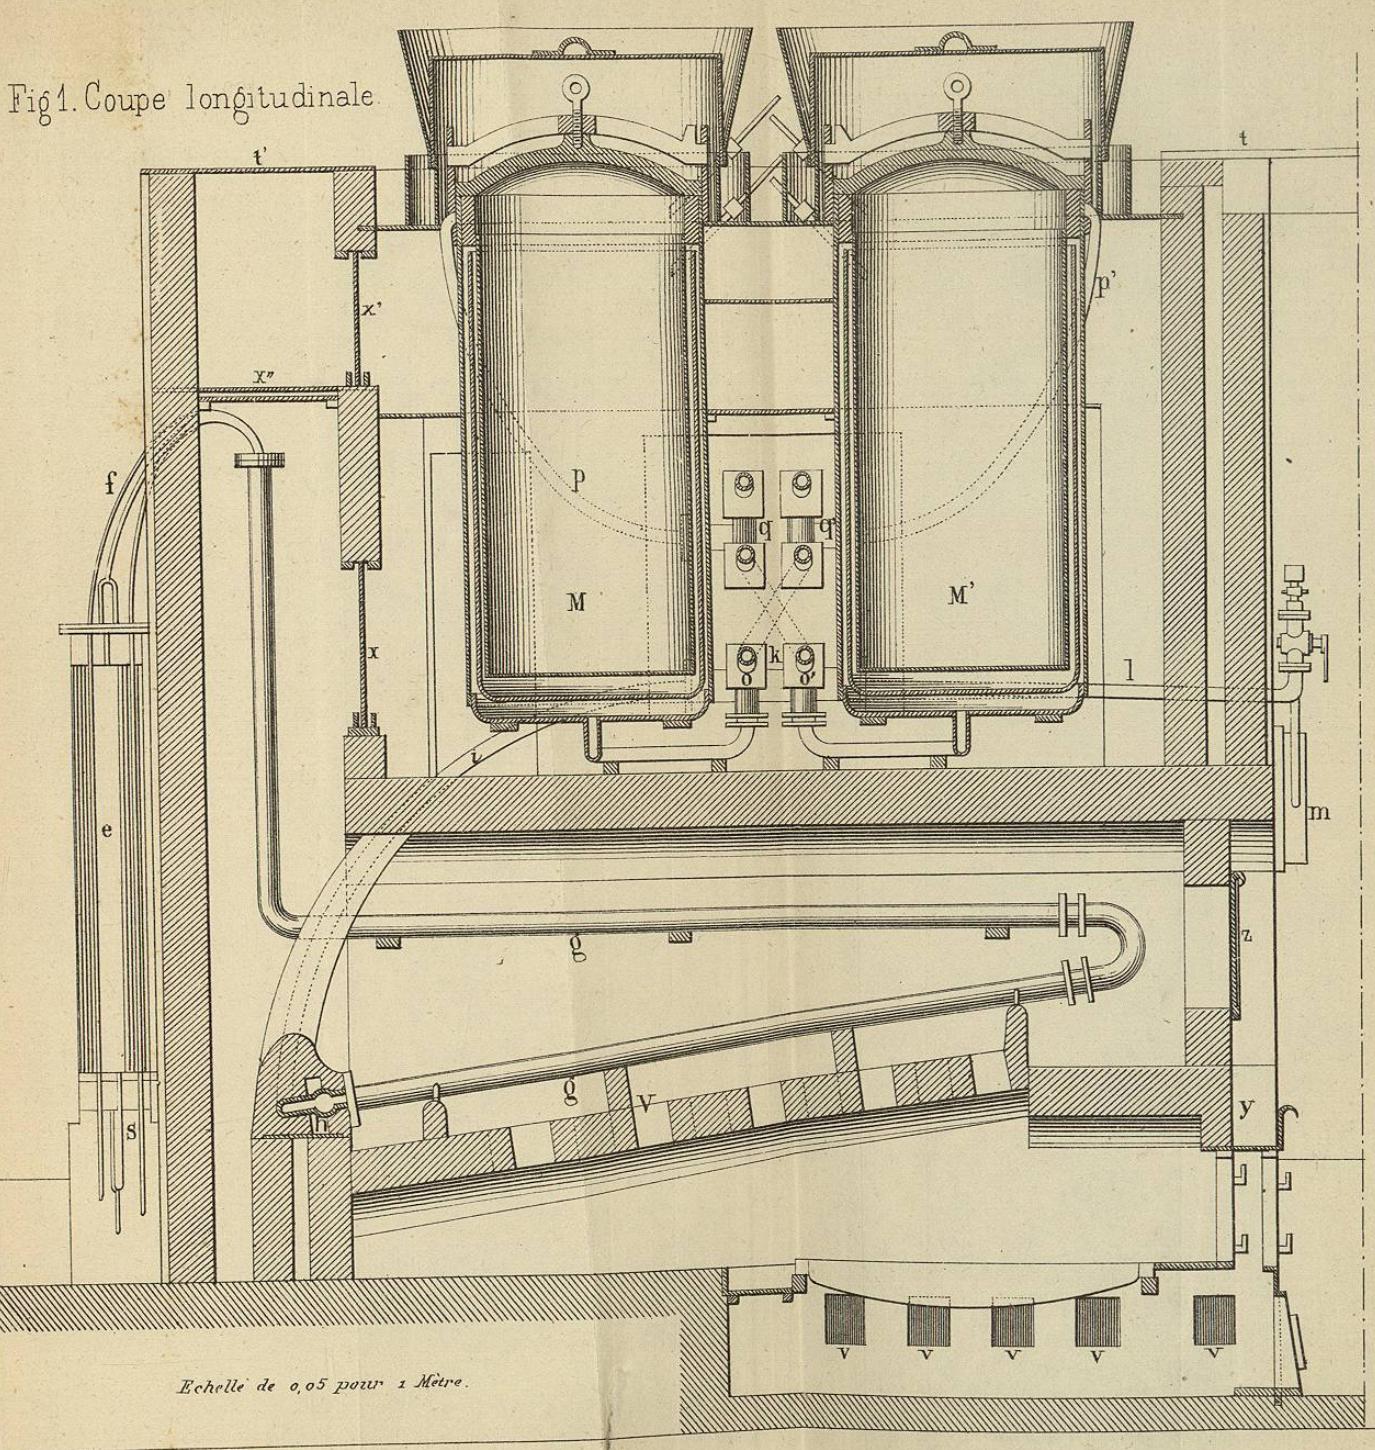
Appareil à circulation continue du calorique (*Système Gossart*)

Fig 2. Plan


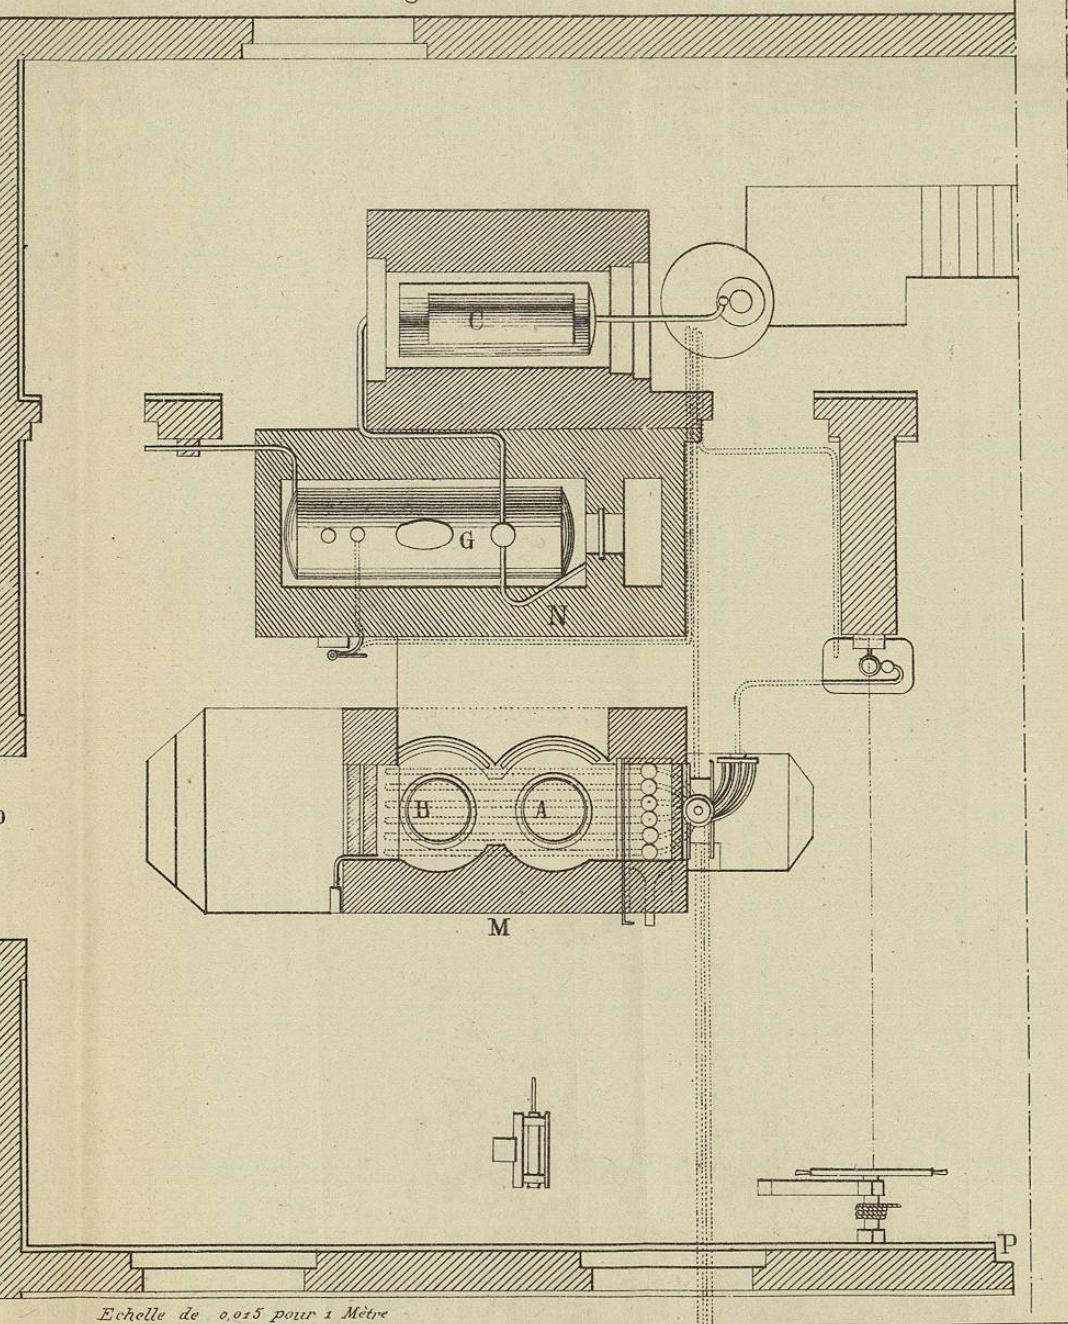



Fig 3. Elévation antérieure

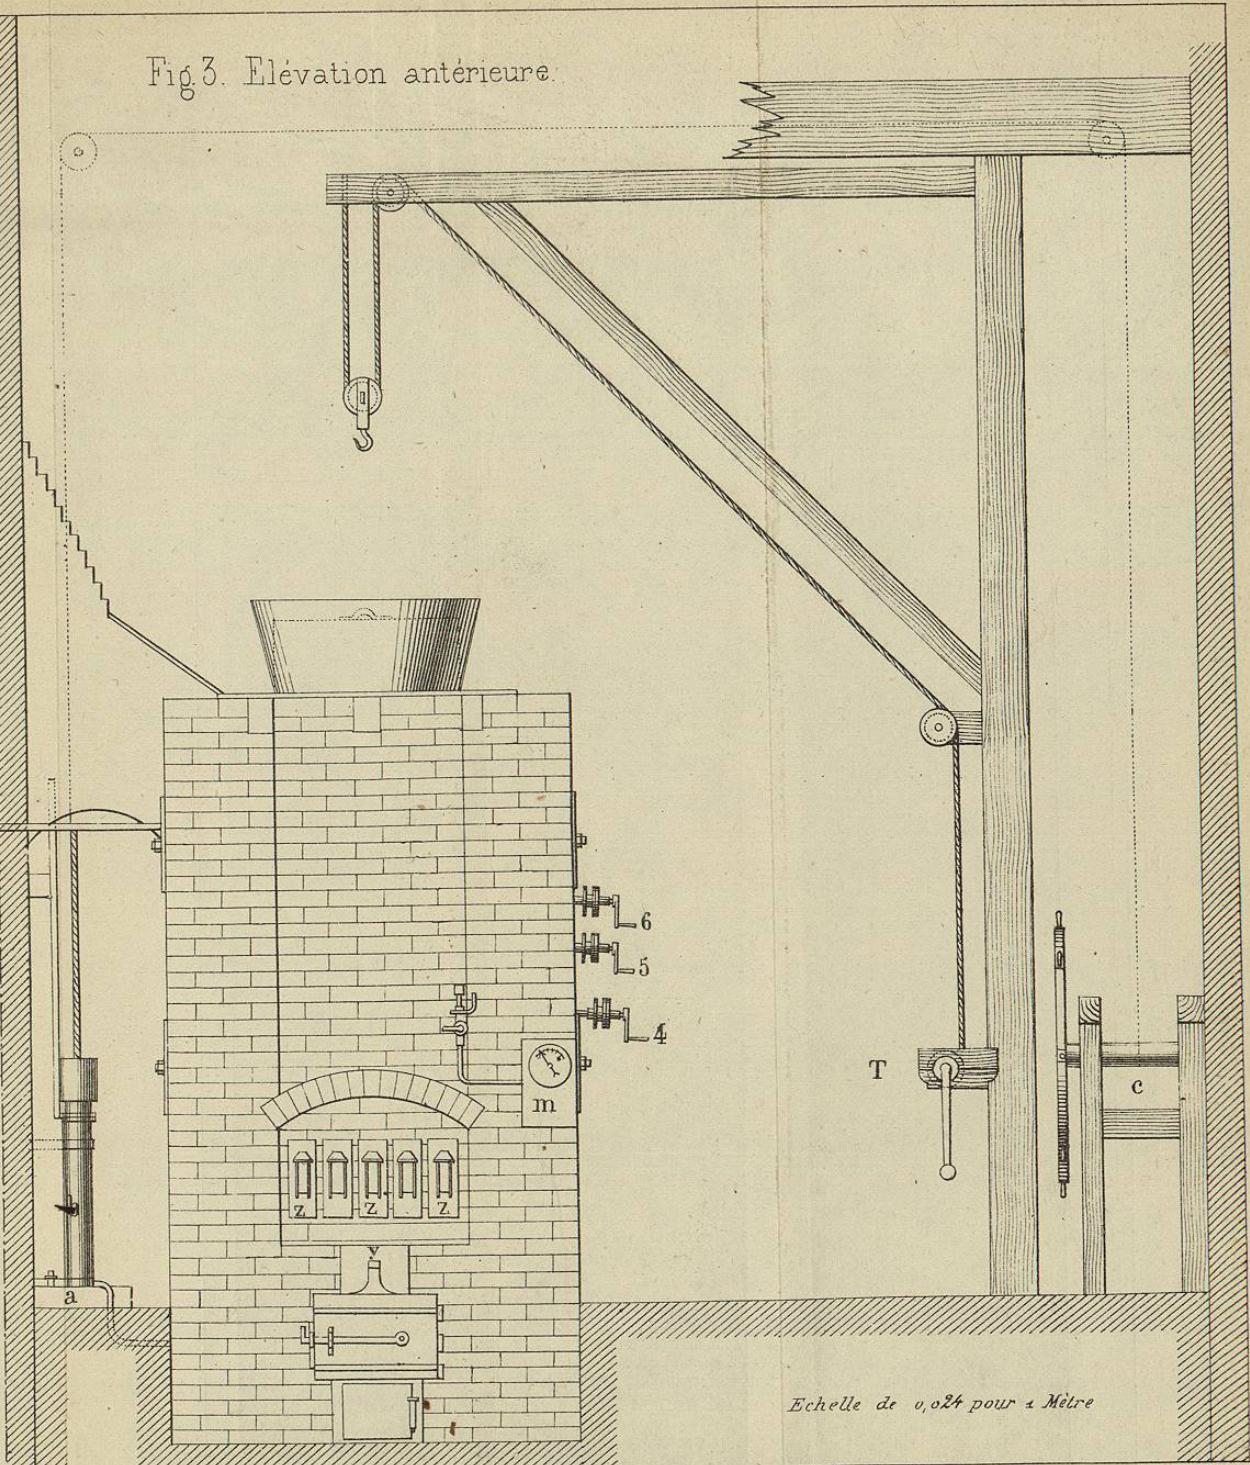

POUDRERIE DE SÉVRAN - LIVRY


Tonnes binaires

Fig.1. Elévation - coupe transversale.

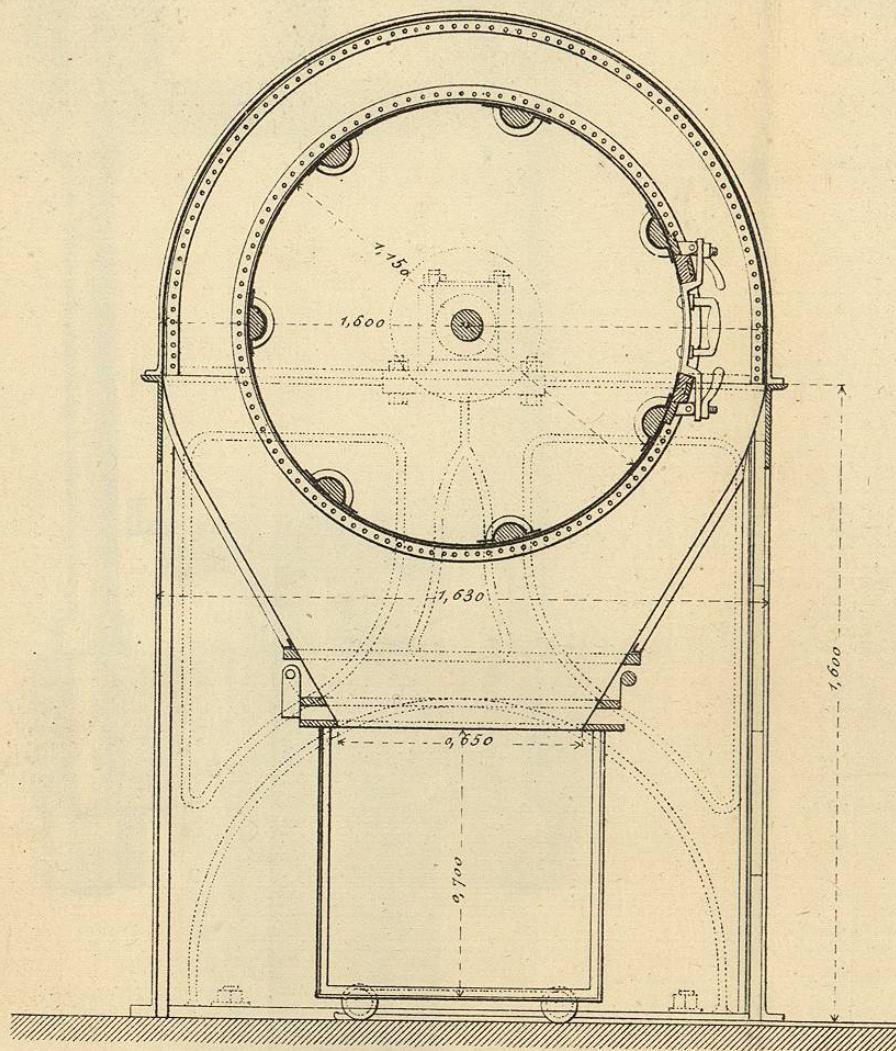

Tonnes ternaires.

Fig.3. Elévation - coupe transversale.

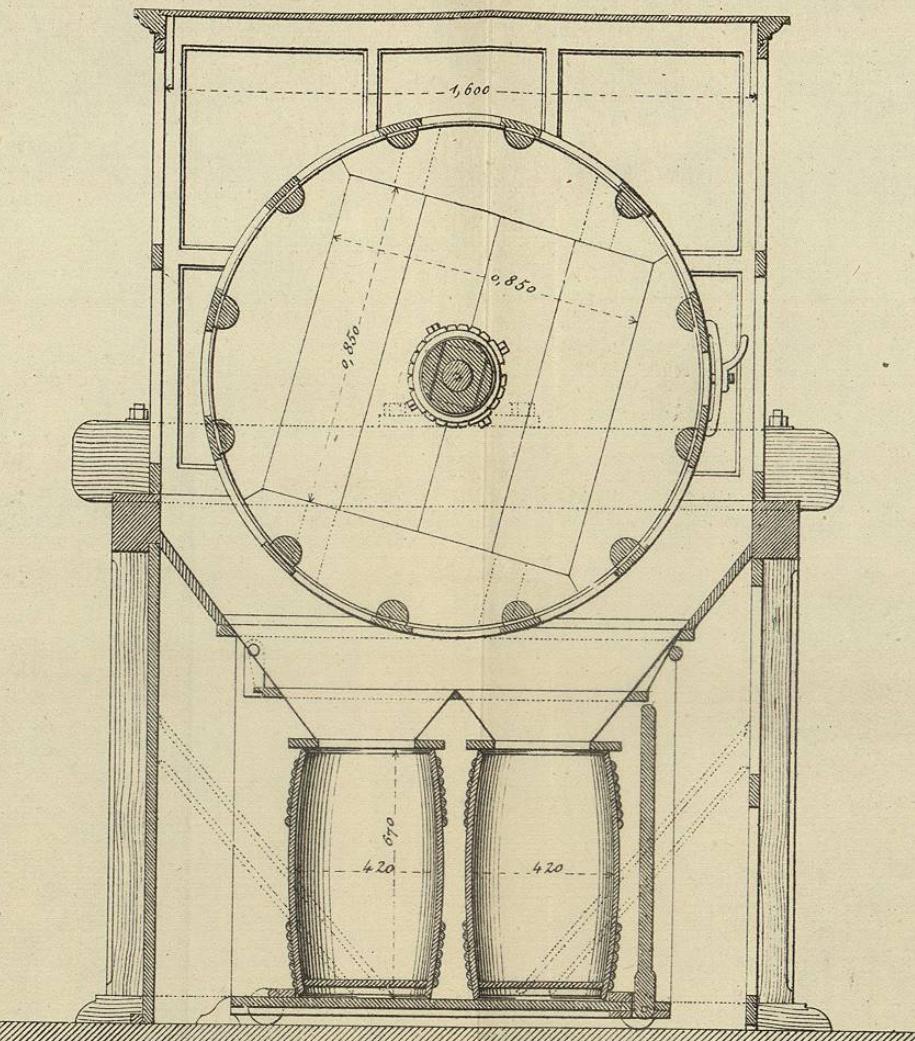

Meules.

Fig.5. Elévation - coupe.

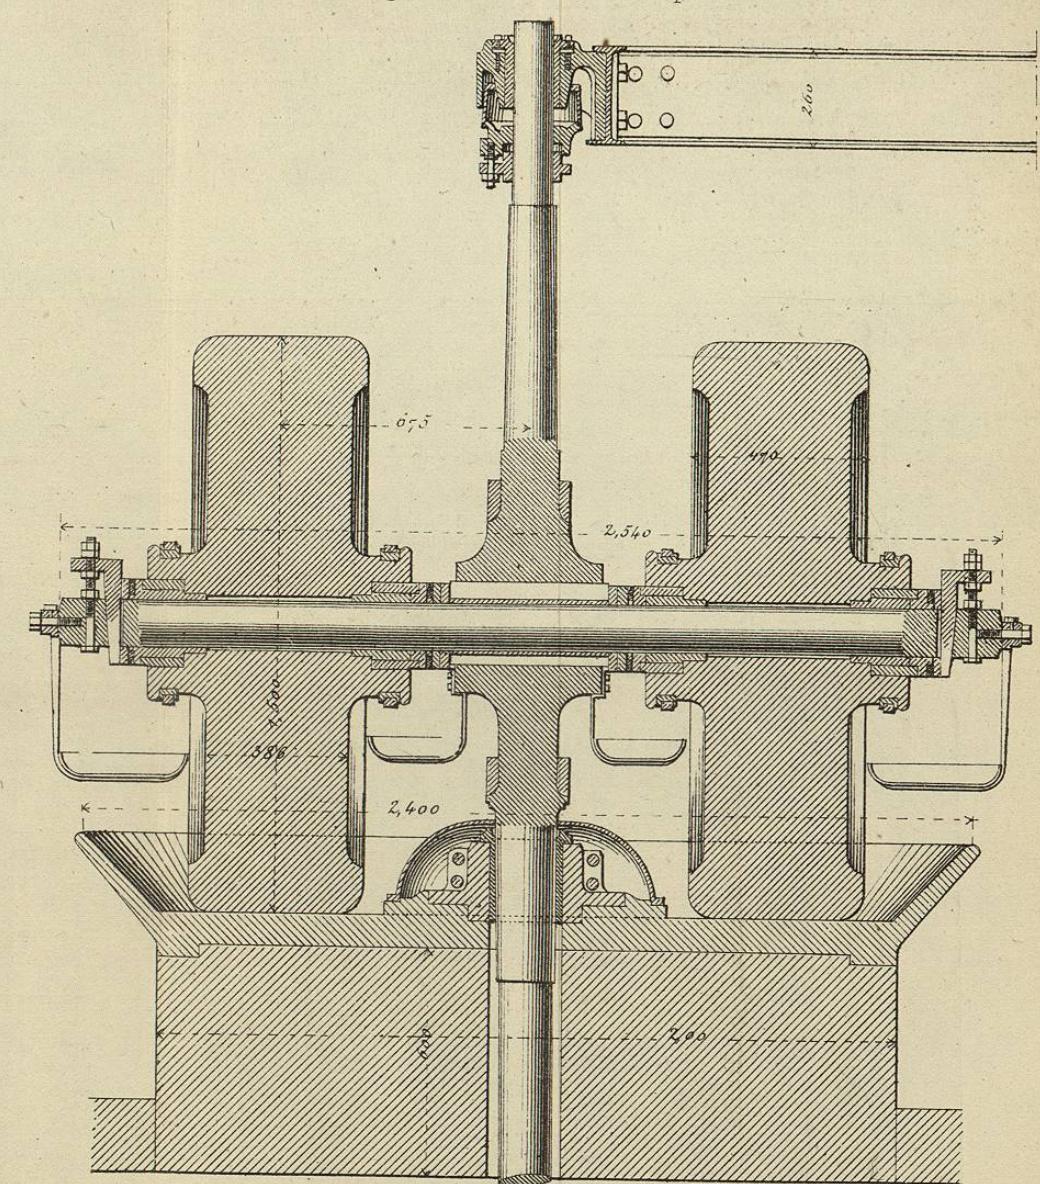


Fig.2. Elévation - coupe longitudinale.



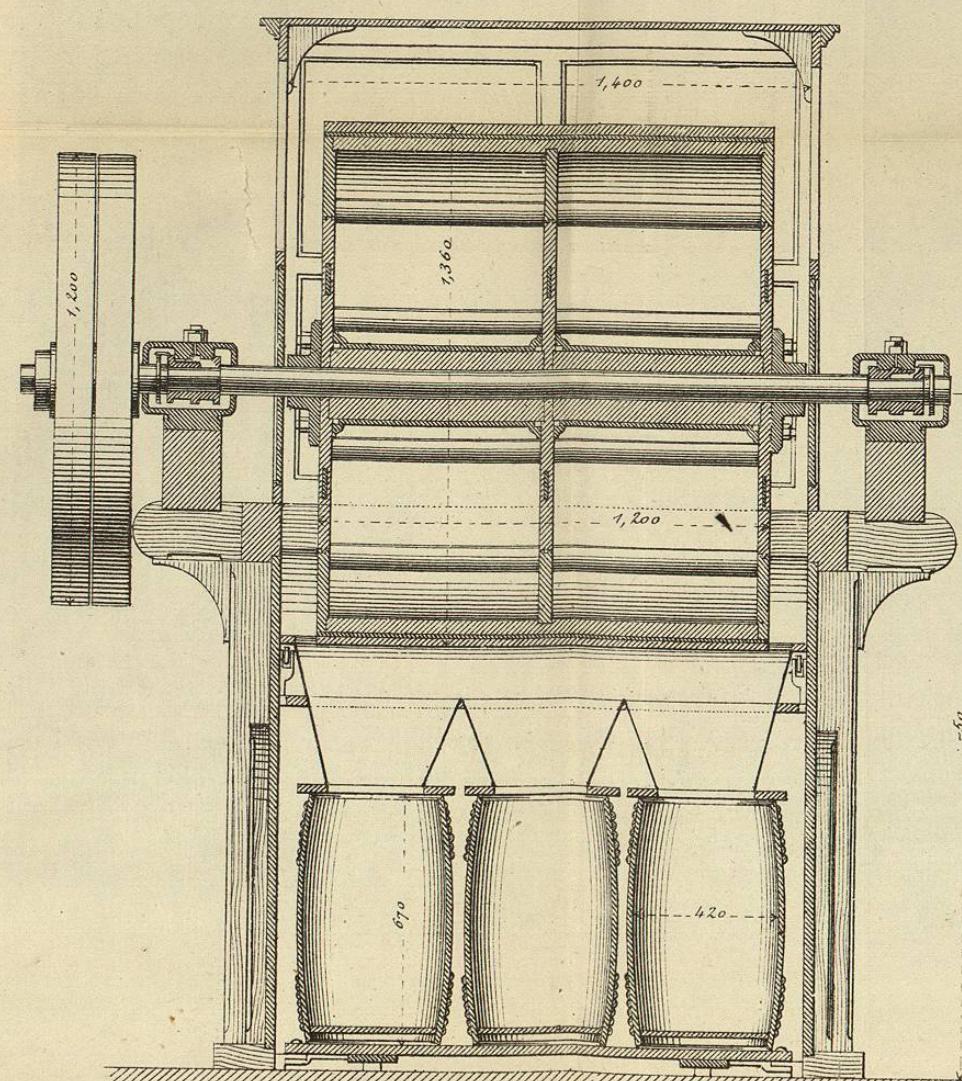


Fig.6. Plan - coupe.

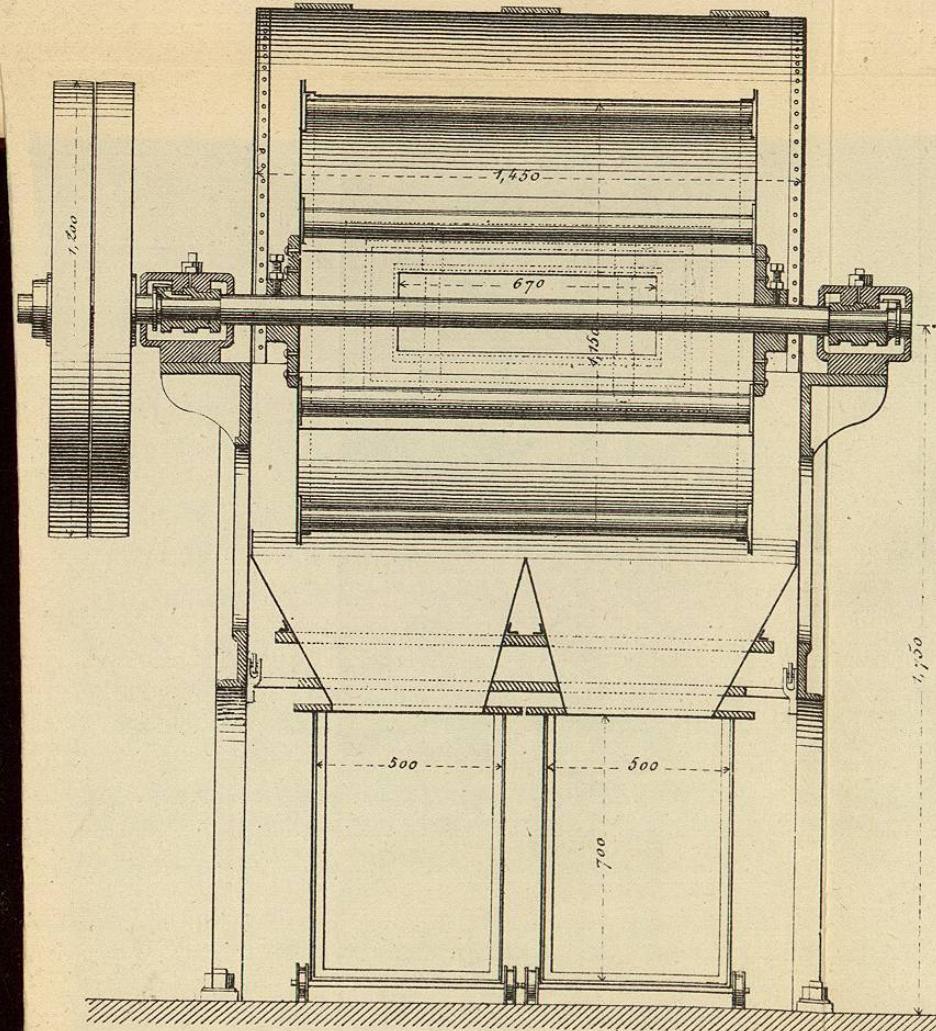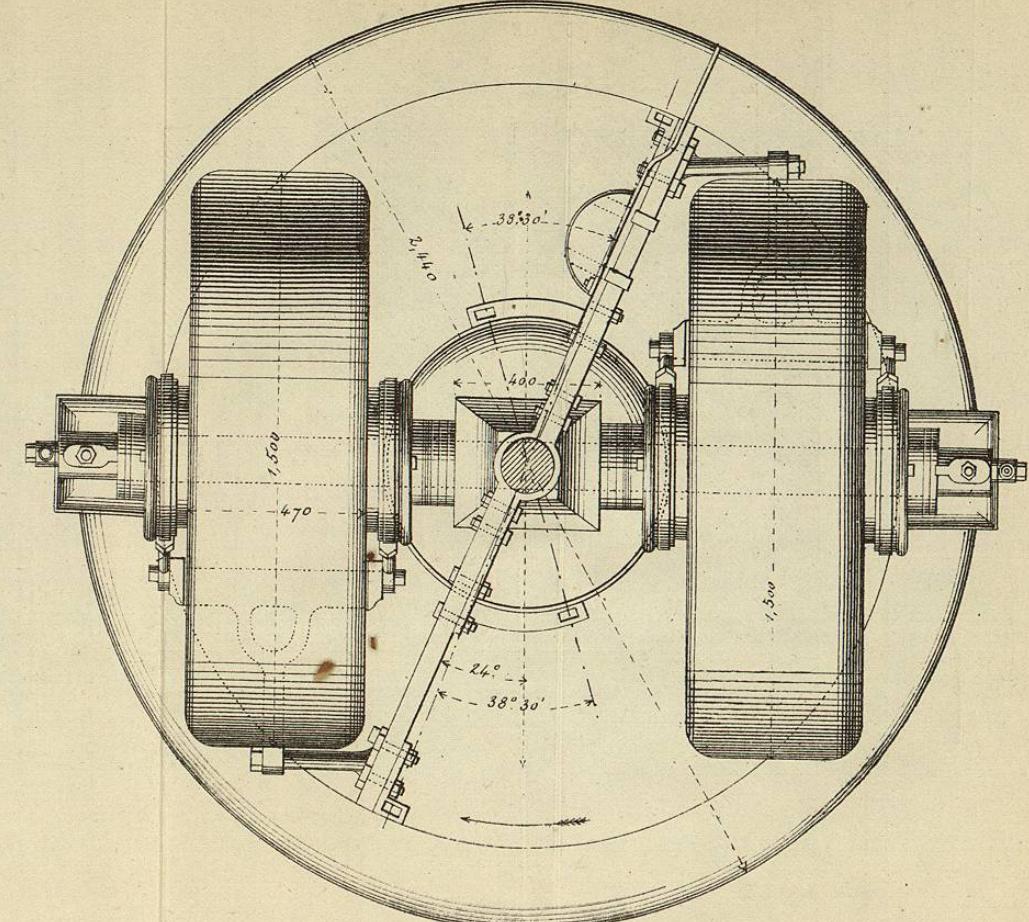

Echelle de 0,05 pour 1 mètre.
12 mètres.