

Adjunto Num. 37.

ESCUELA DE JURISPRUDENCIA.

Inventario de diversos útiles y muebles de la misma Escuela.

Retrato al óleo tamaño natural, con sus correspondientes marcos, del Sr. Lic. Alejandro Treviño, que fué el primer Catedrático que tuvo esta Escuela al establecerse	1
Estandarte de seda, bordado con el mismo material, con los accesorios necesarios para portarse, de la propia Escuela	1
Cuadros de un atlas pintoresco de la República por Garcia Cubas	13
Mapa de la República	1
Plano de la ciudad de Monterrey	1
Sillones, estilo Austriaco	27
Sillas Iden Iden	67
Estante para libros	1
Tribuna	1
Mesa grande, cubierta de mármol	1
Mesa grande ovalada, barnizada	1
Mesas chicas para las Cátedras	4
Escritorio con varios departamentos para guardar papeles	1
Timbre de metal	1
Sello de la Escuela	1
Tintero grande, y todos los útiles de escritorio	1

Monterrey, Agosto 30 de 1903.

Adjunto Num. 38.

Descripción del local que ocupan las Escuelas Normales.

Las Escuelas Normales están situadas en el terreno comprendido entre las calles del Roble y Colegio Civil, M. M. del Llano y General Tapia, el cual tiene la forma de un cuadrado perfecto que mide 66' 66 por lado.

Los edificios ocupan la mitad oriental del mencionado terreno, quedando la Escuela Normal de Profesores en la mitad Sur, y la Profesional de Señoritas en la mitad Norte. Ambas escuelas tienen la misma disposición en su parte baja. La parte alta es común á las dos, y está formada para un salón que mide 39 m, 15 de longitud y 13 m, 75 de ancho, el cual está comunicado con dos piezas de regular extensión que sirven de antesalas, por el lado Sur, y con un saloncito de madera destinado á guardar abrigos en el extremo Norte por el lado que mira al Oeste.

La distribución general de los distintos departamentos se indica en el plano que se incluye en este Informe, de la manera siguiente:

ESCUELA NORMAL DE PROFESORES.

Parte baja.

A.—Vestíbulo.	K.—Salón del cuarto curso.
B.—Antesala.	L.—Salón del segundo curso.
C.—Dirección.	Ll.—Salón del tercer curso.
D.—Secretaría.	M.—Salón de Conferencias.
E.—Prefectura.	N.—Corredor.
F.—Salón de Dibujo.	N'.—Corredor.
G.—Portería.	N''.—Corredor.
H.—Bodega.	O.—Escalera.
I.—Salón del primer curso.	P.—Inodoros.
J.—Pasillo.	Q.—Habitación del mozo.

R.—Bomba.

ESCUELA PROFESIONAL PARA SEÑORITAS.

A.—Vestíbulo.	K.—Salón del 4º curso.
B.—Antesala.	L.—Salón del Gabinete y Laboratorio
C.—Dirección.	H.—Salón del 3er. Curso.
D.—Secretaría.	M.—Salón del 2º Curso.
E.—Prefectura.	N.—Corredor.
F.—Pasillo.	N'.—Corredor.
G.—Salón de Contabilidad.	N''.—Corredor.
H.—Salón del primer Curso.	O.—Escalera.
I.—Portería.	P.—Habitación del mozo.
J.—Bodega.	Q.—Inodoros.

R.—Bomba.

PARTE ALTA, COMUN Á LAS DOS ESCUELAS.


A.—Salón de actos.	D.—Cuarto de Fumar.
B.—Plataforma del Salón de Actos.	E.—Guarda abrigos.
CC.—Antesalas.	F-F—Escaleras.

ESCUELAS NORMALES.

CALLE DEL COLEGIO CIVIL.


CALLE DE M. M. DE LLANO.

CALLE DEL GRAL. TAPIA.

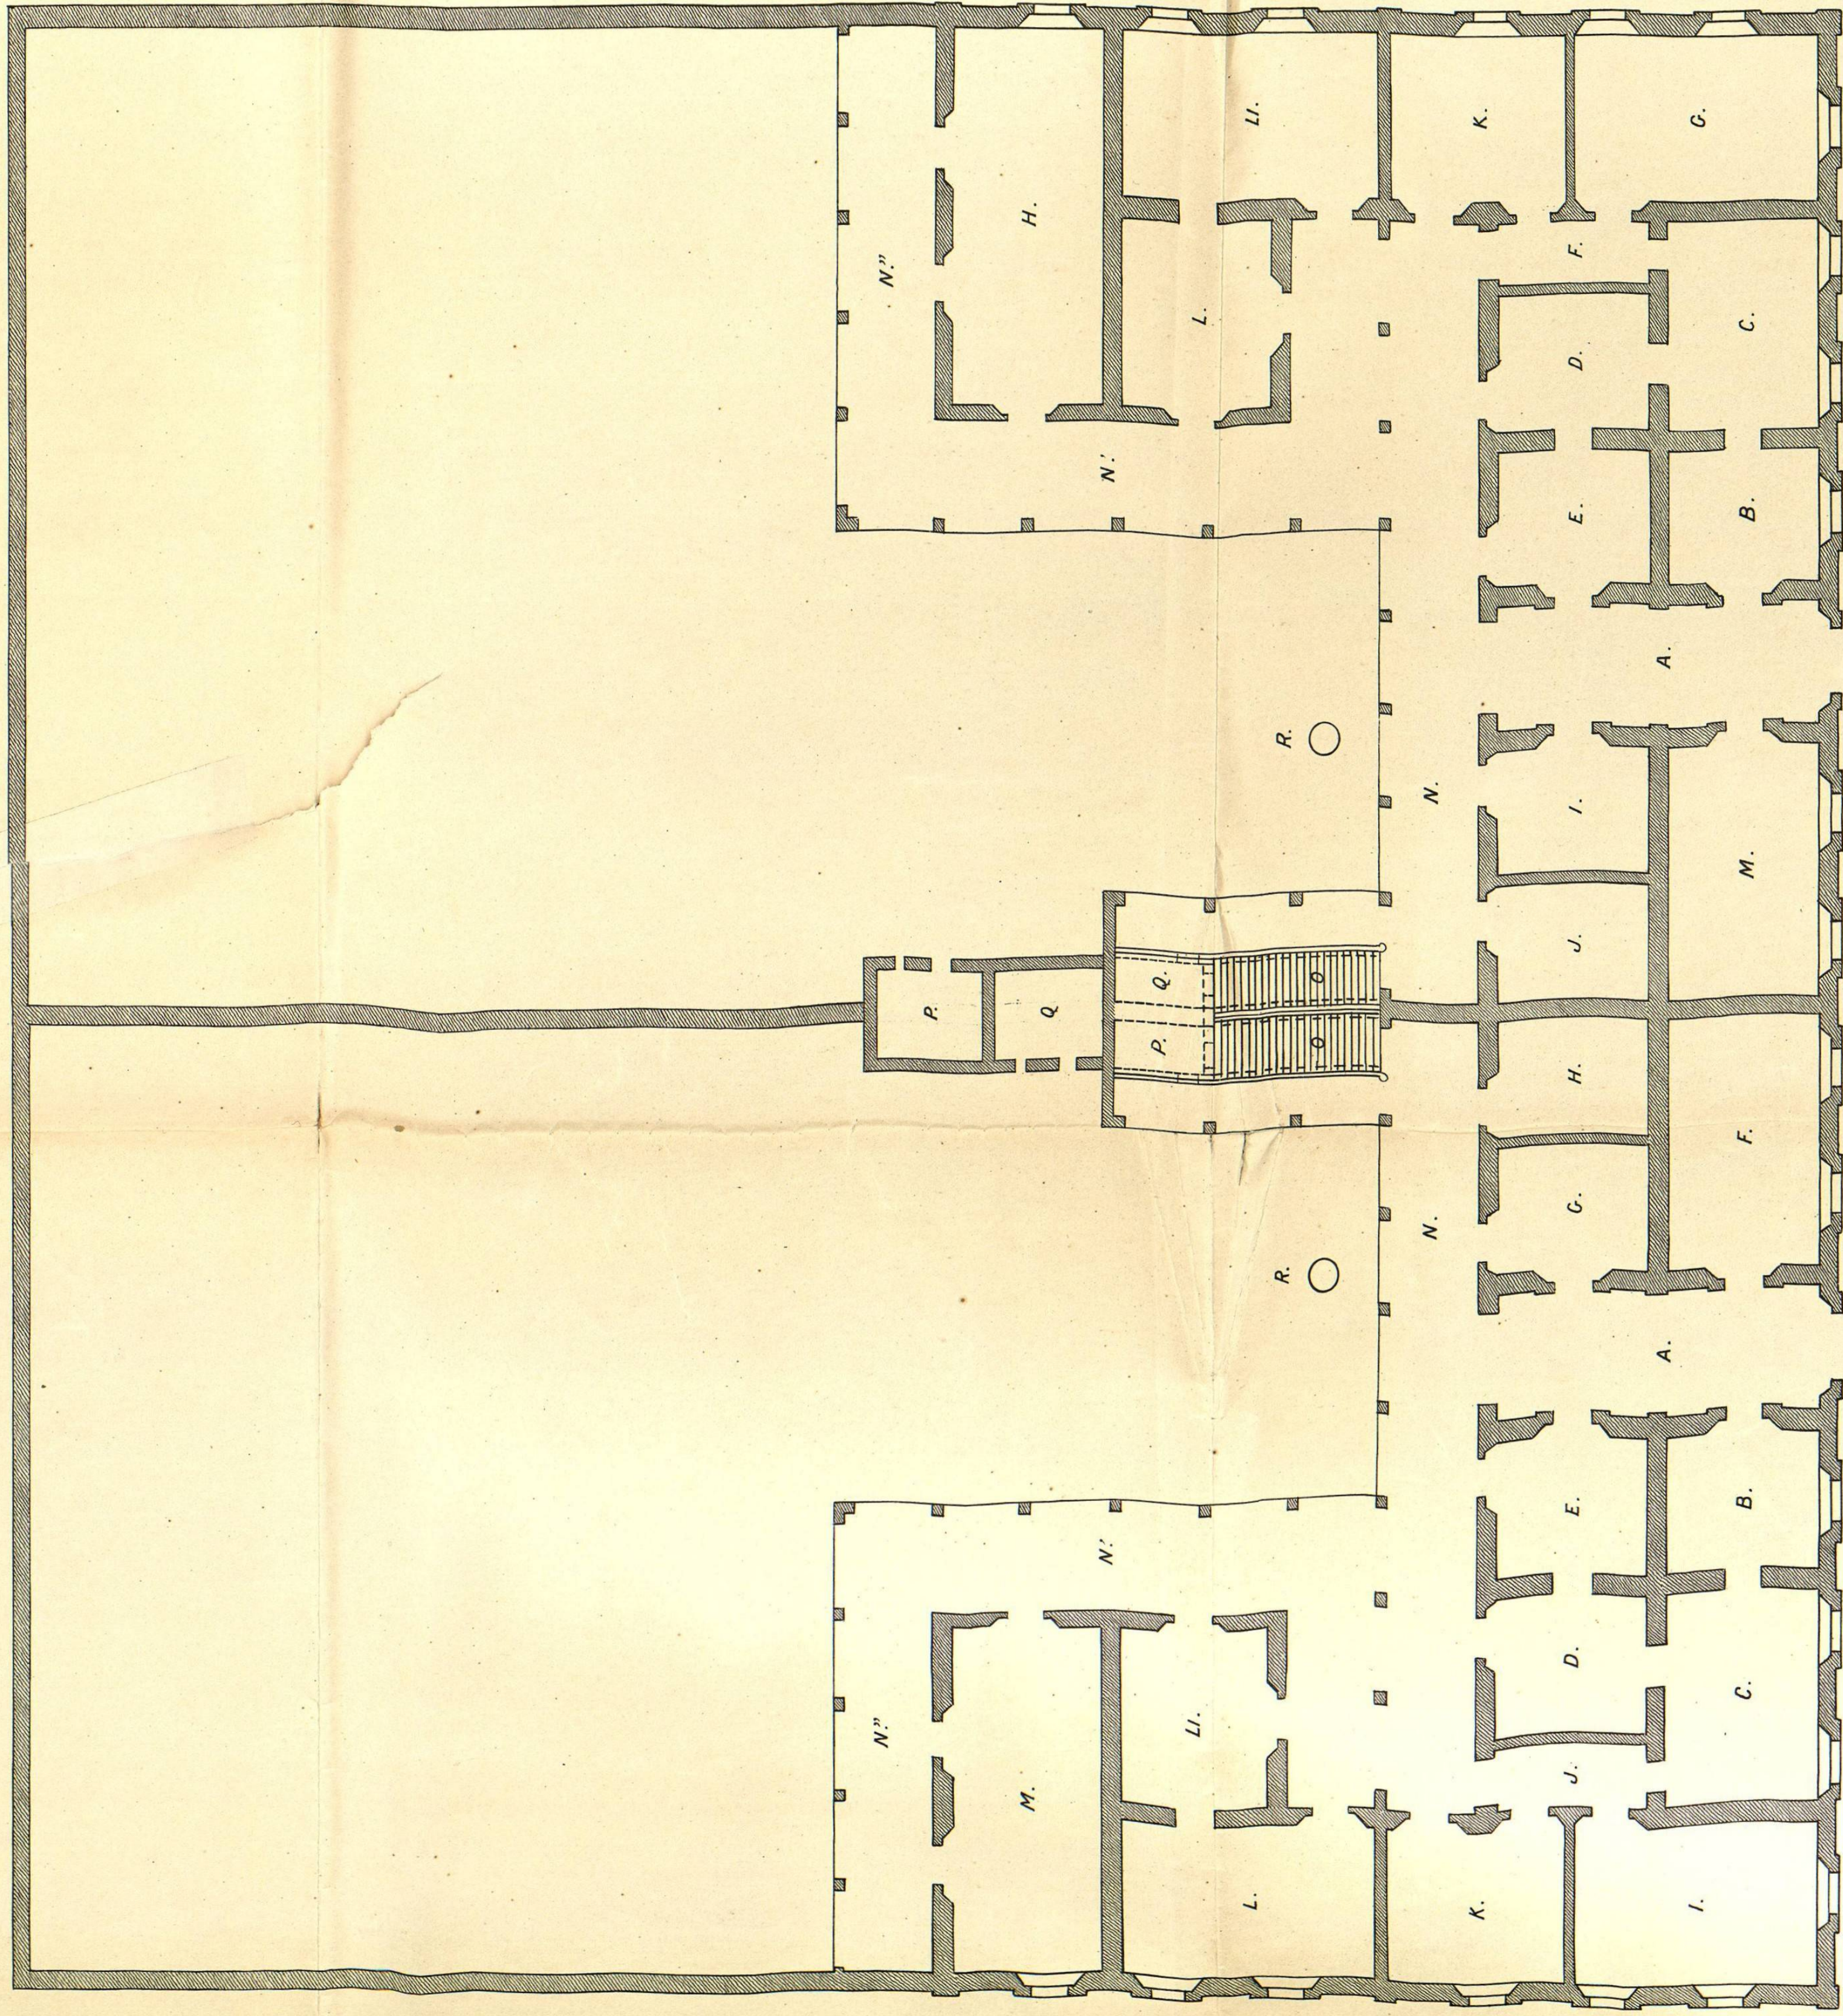

PLANTA BAJA.

CALLE DEL ROBLE.

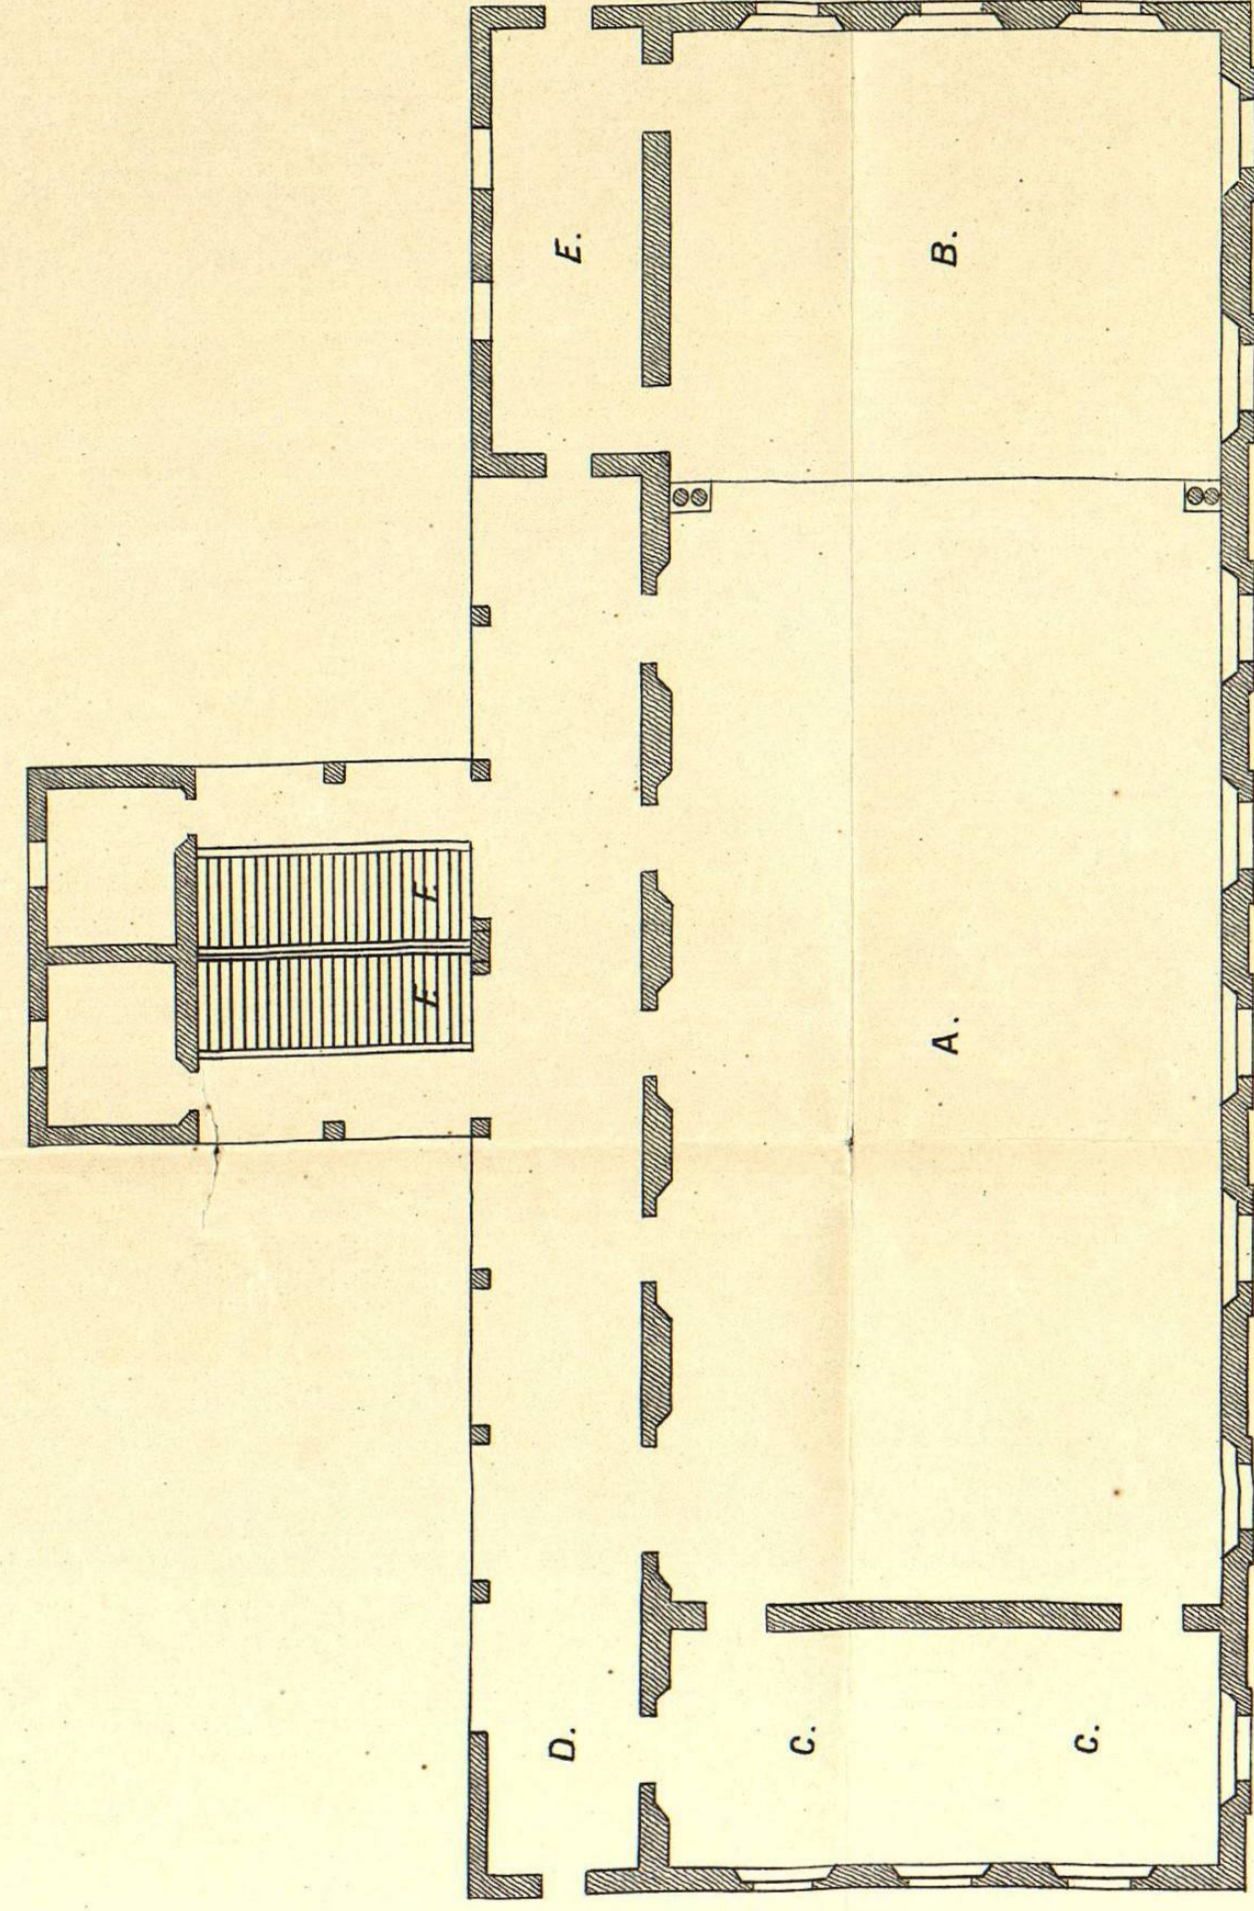

PLANTA ALTA.

METROS.