


2º PISO

PENITENCIARIA DE TEPOTZOTLAN+

Formado por RAMON RODRIGUEZ Y ARANGOITTY.

Escala de 0.00 4^m por metro.

TEPOTZOTLAN

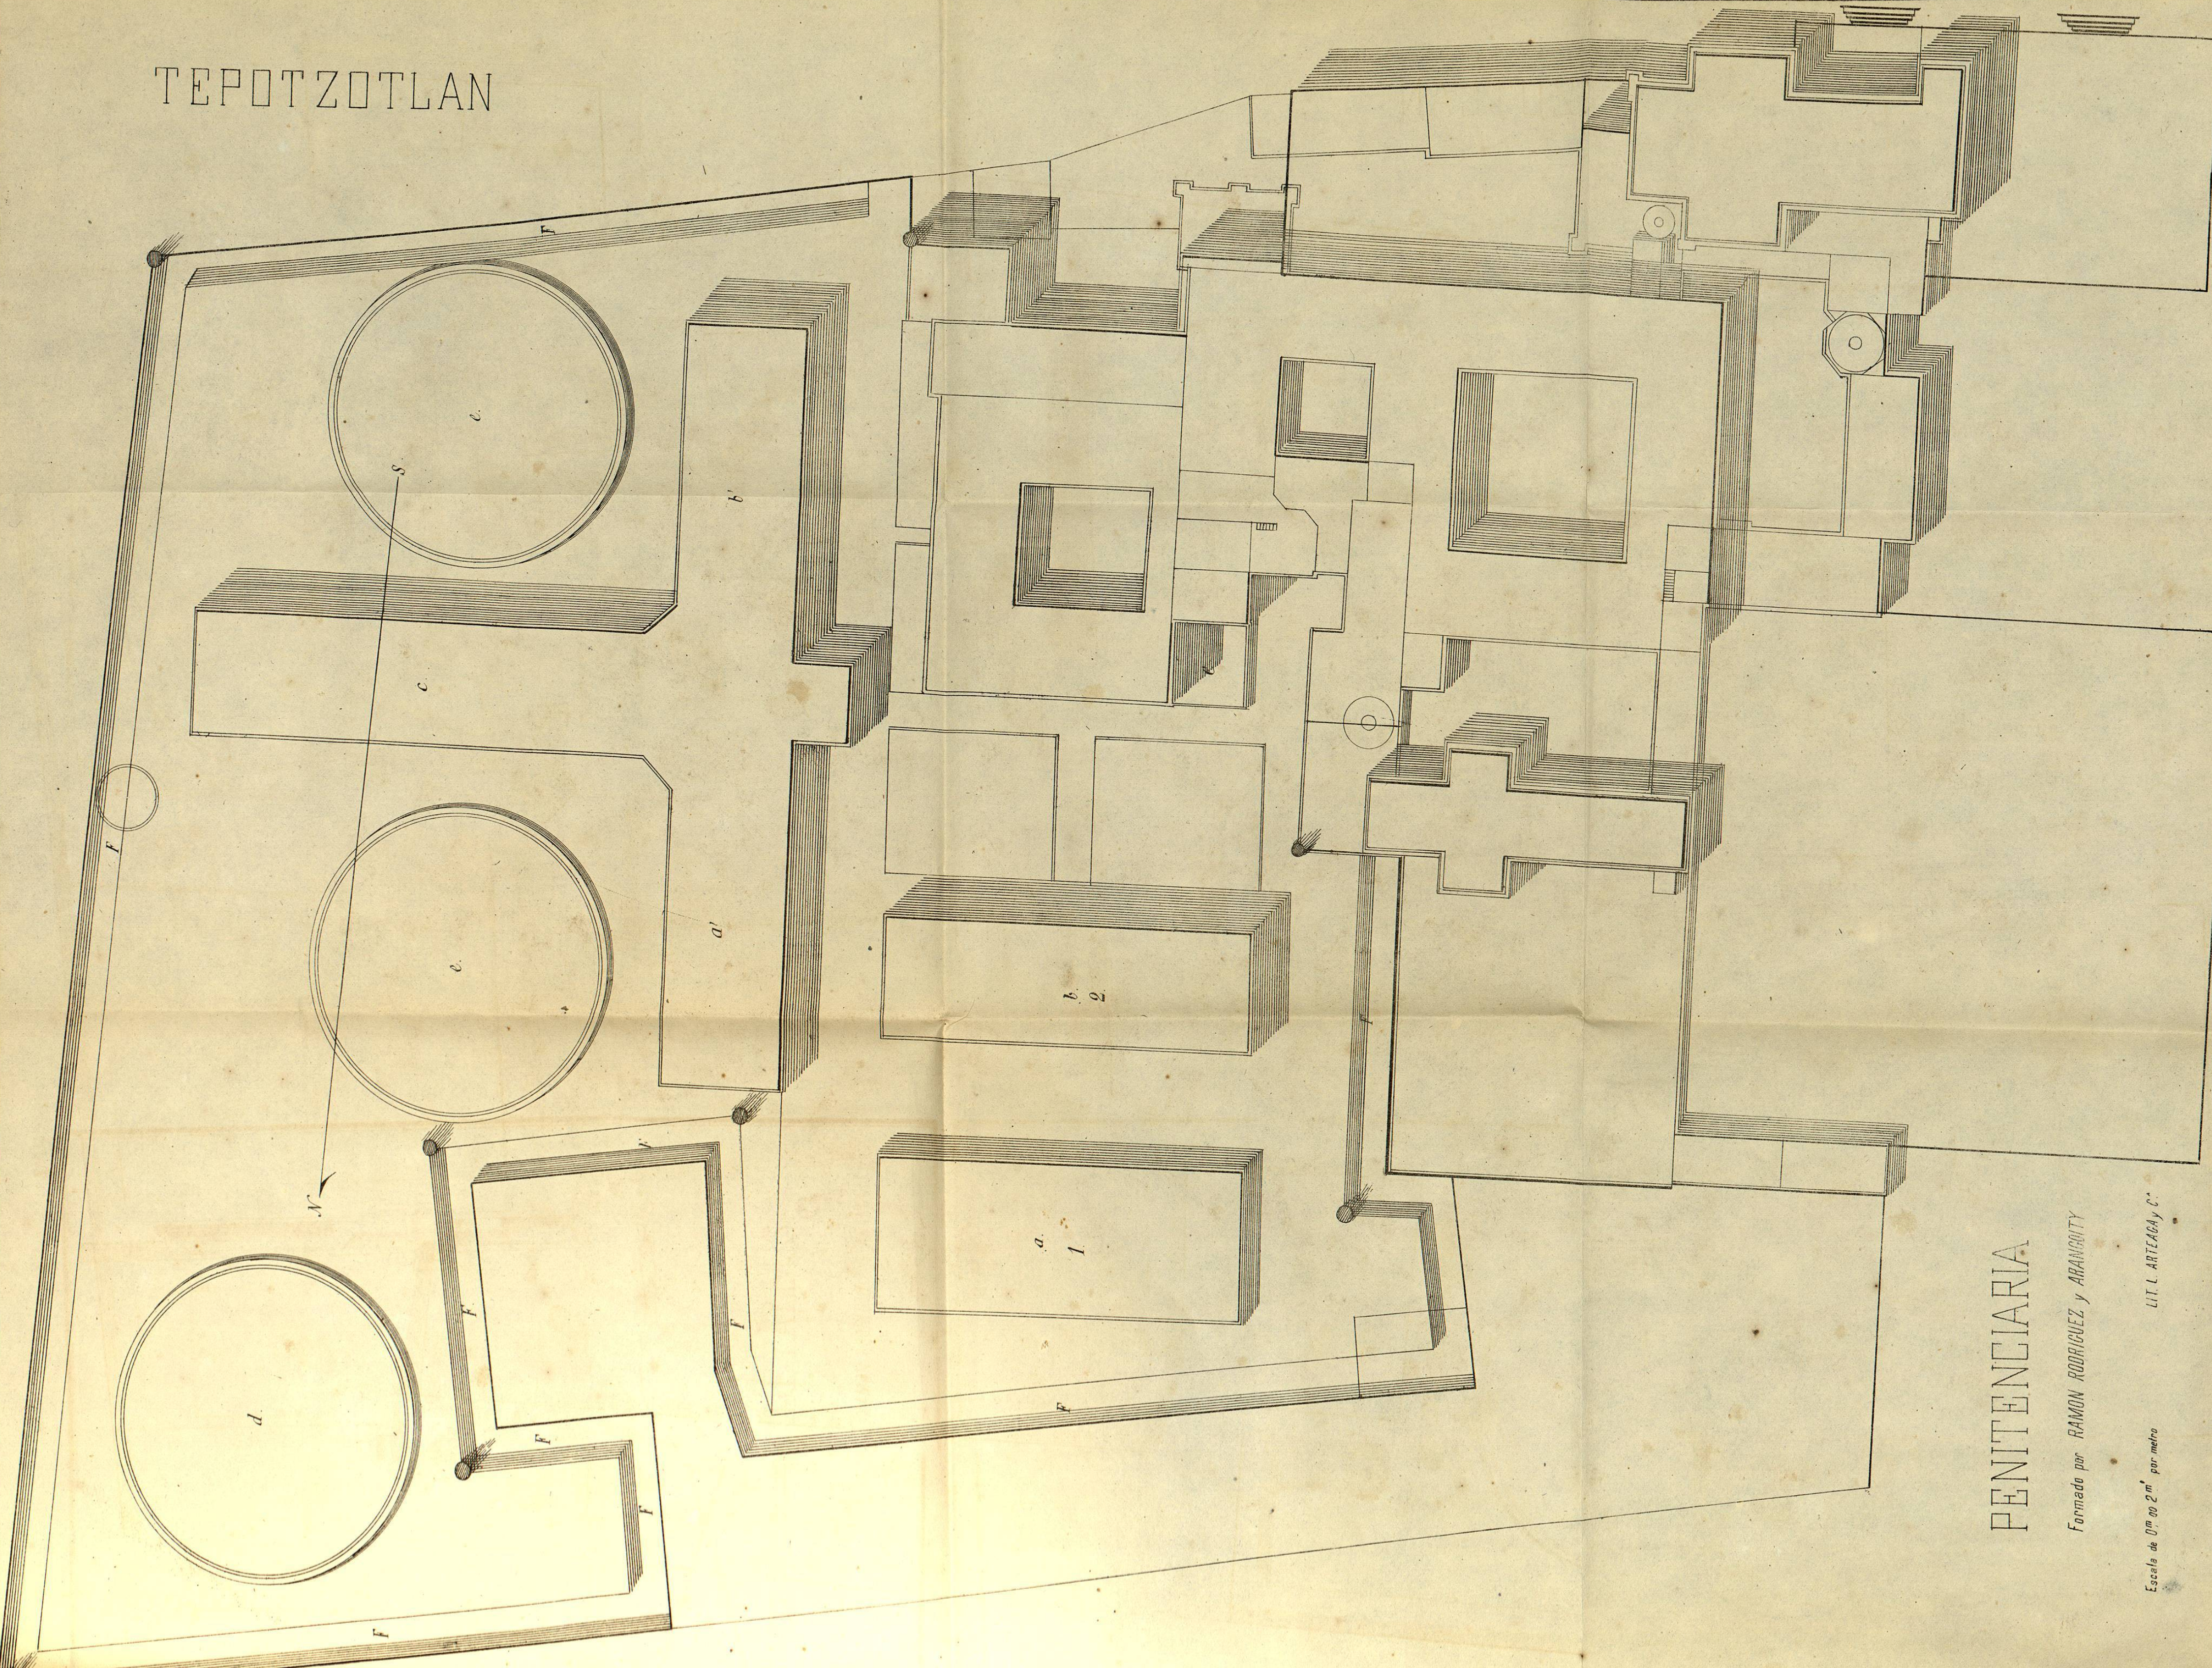

PENITENCIARIA


Formado por RAMON RODRIGUEZ y ARANGOTTY

Escala de 0m 90 2m por metro


LIT. L. ARTEAGA y C.

Nº1.


0,06 p.mº

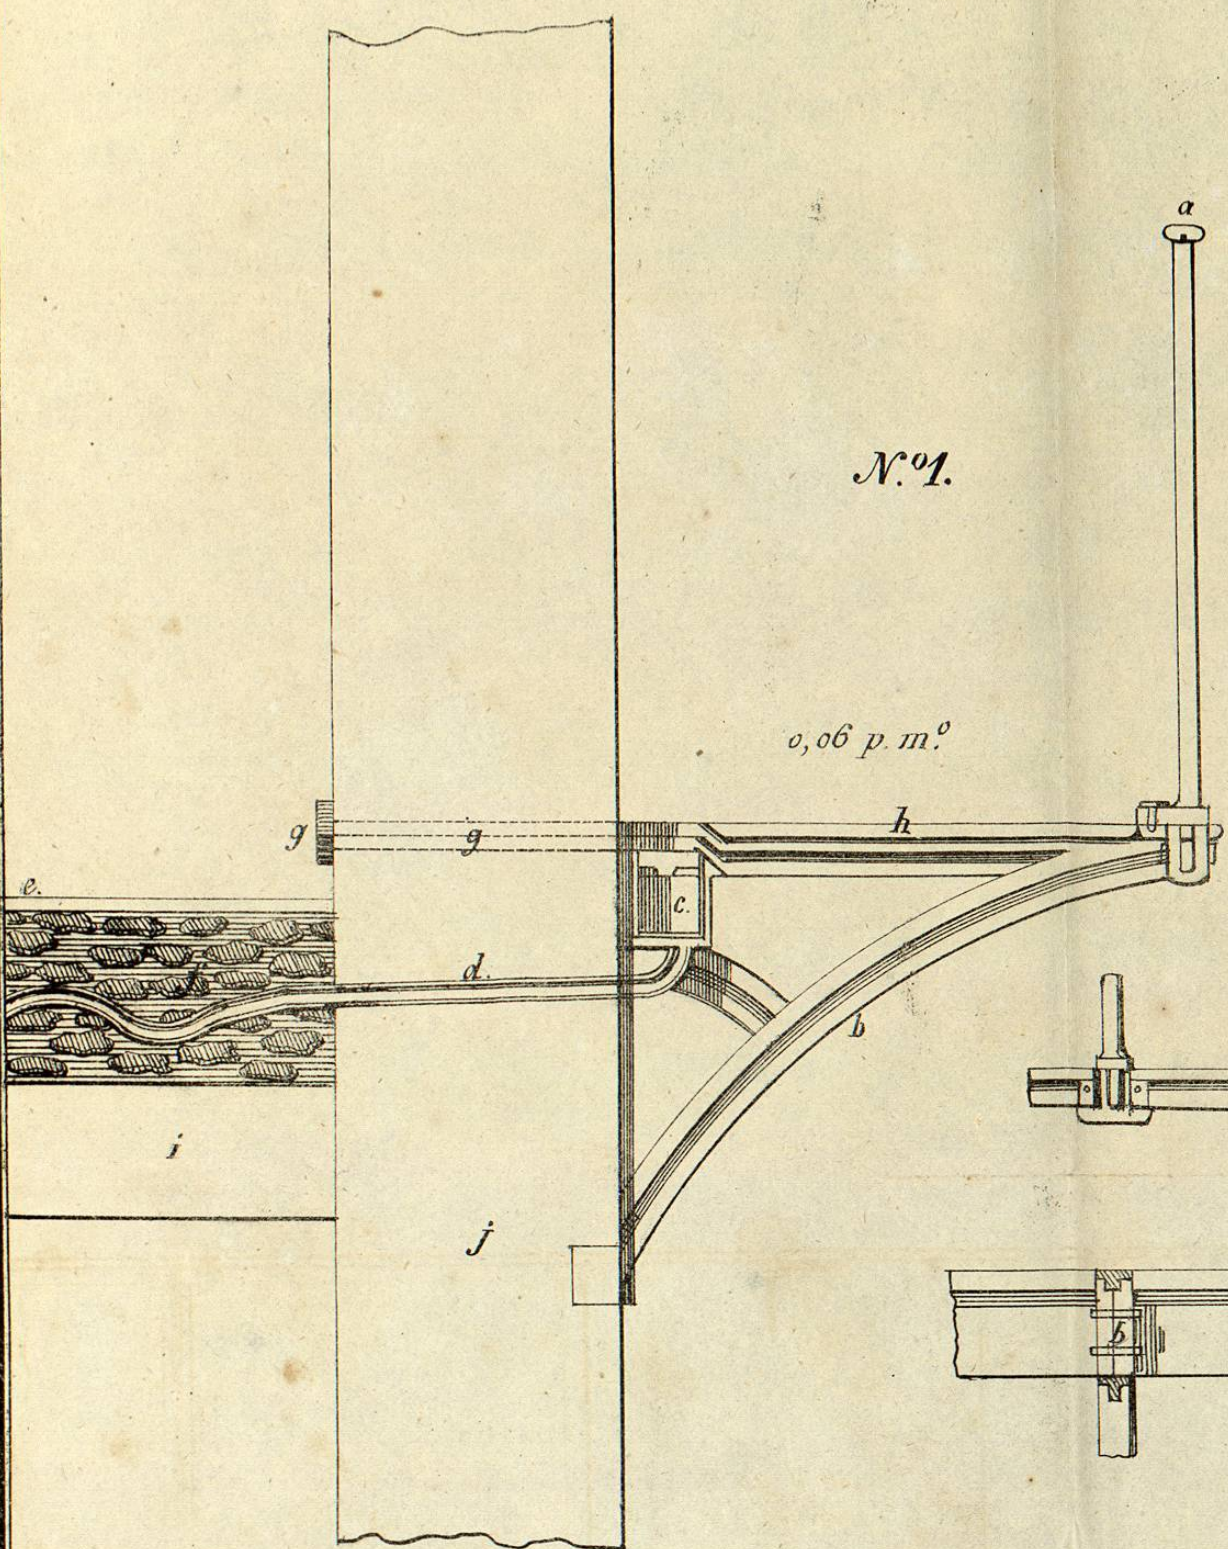

Nº5.

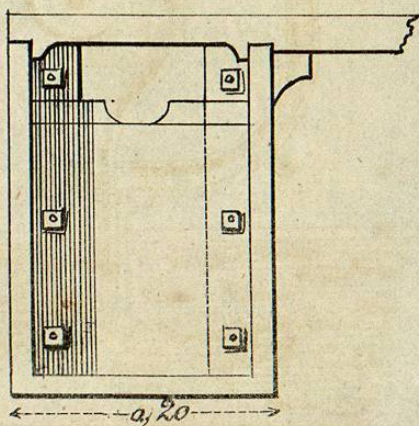


Nº3.

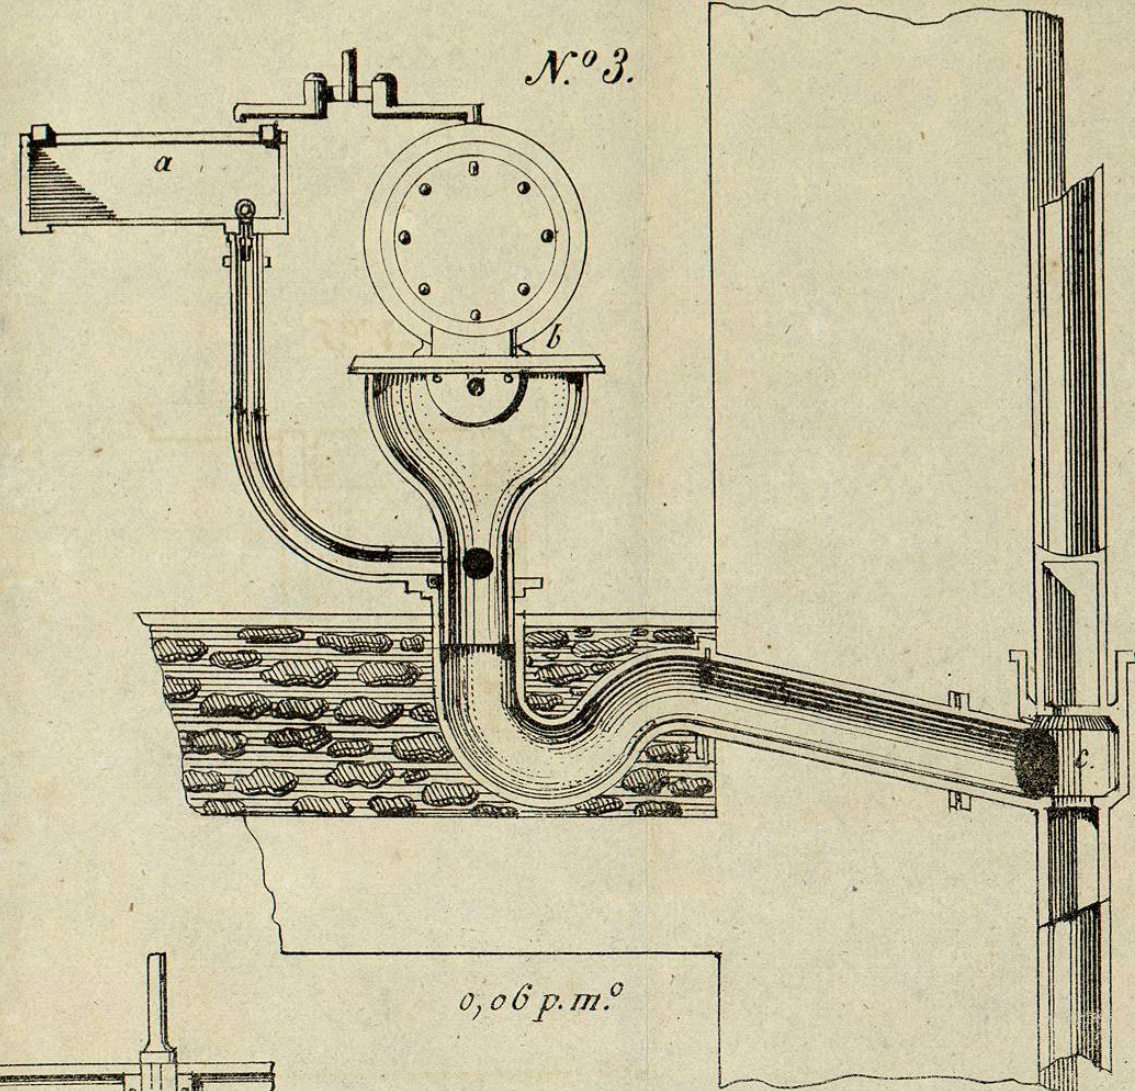


0,06 p.mº

Nº7.

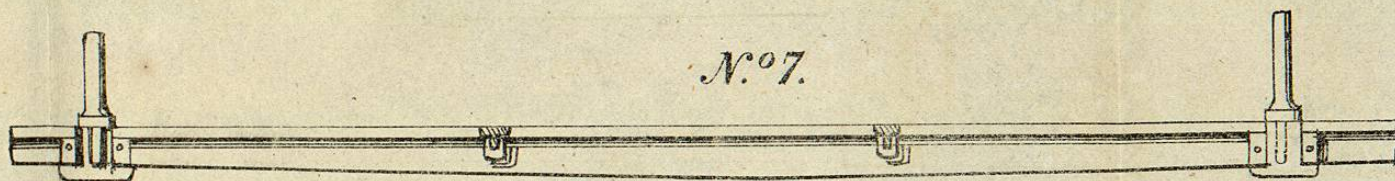


Nº8.

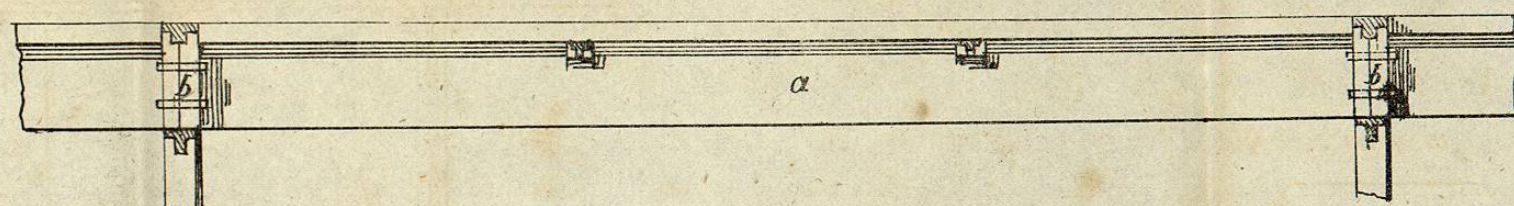


Nº2.


0,06 p.mº

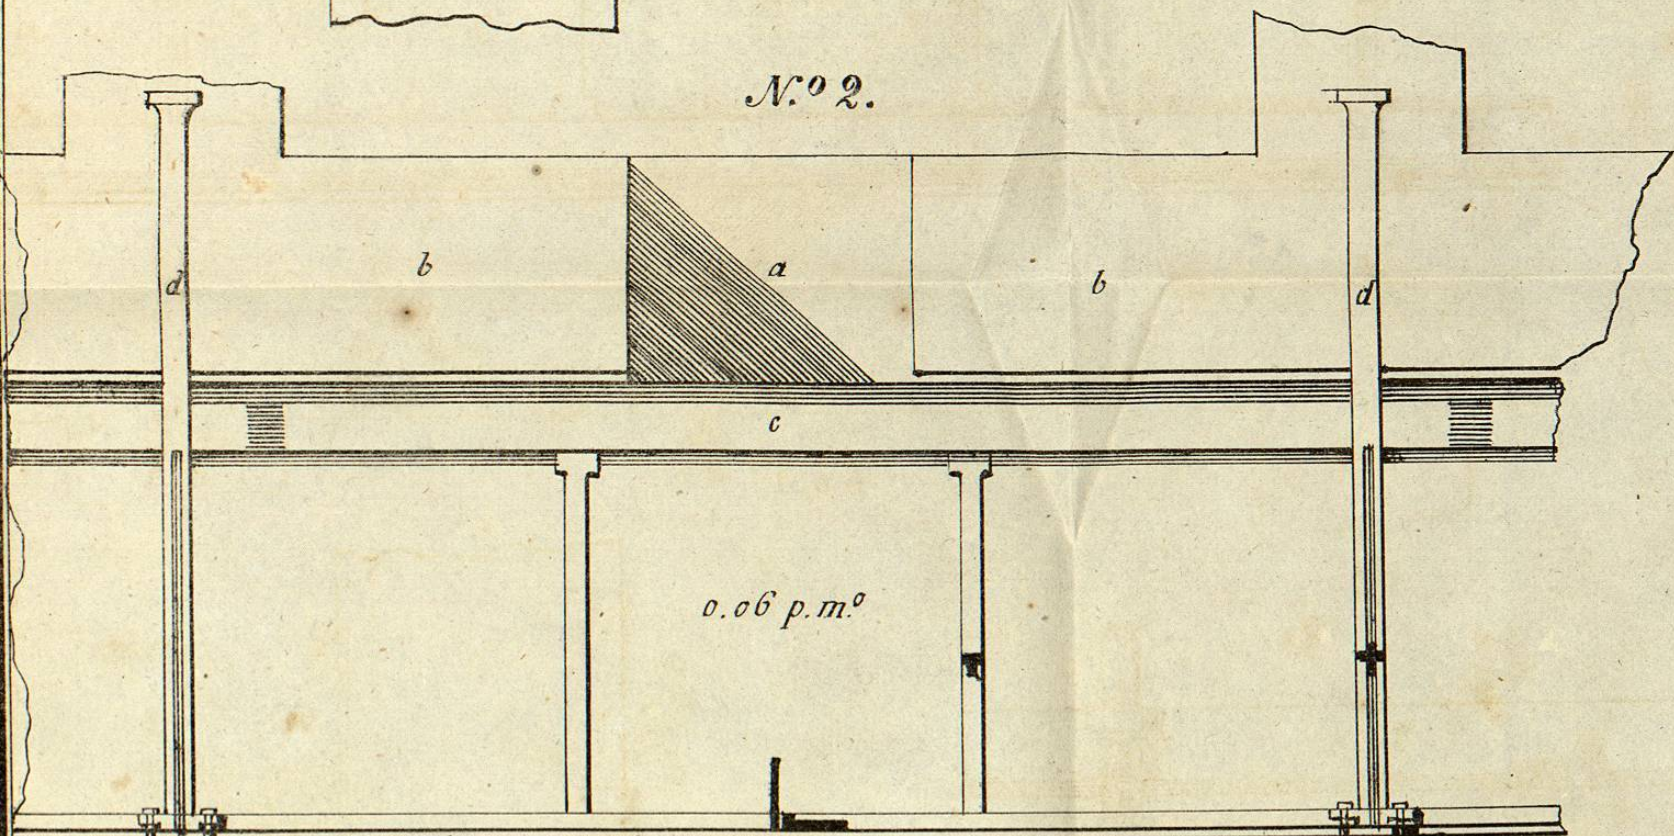

Nº4.

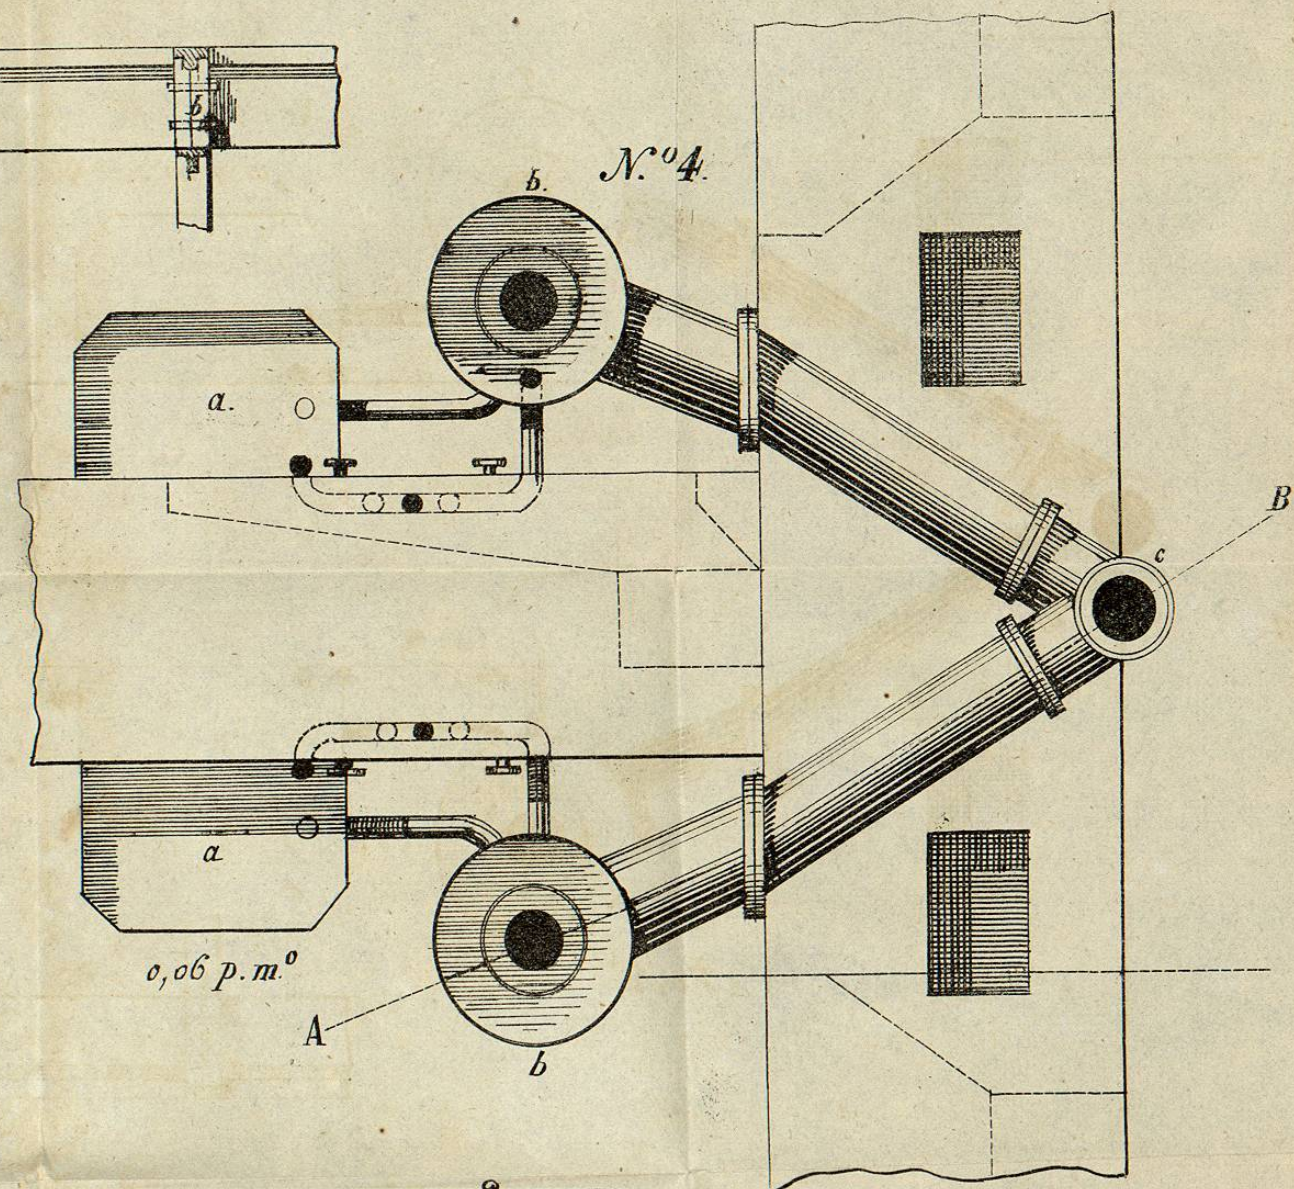

Nº6.

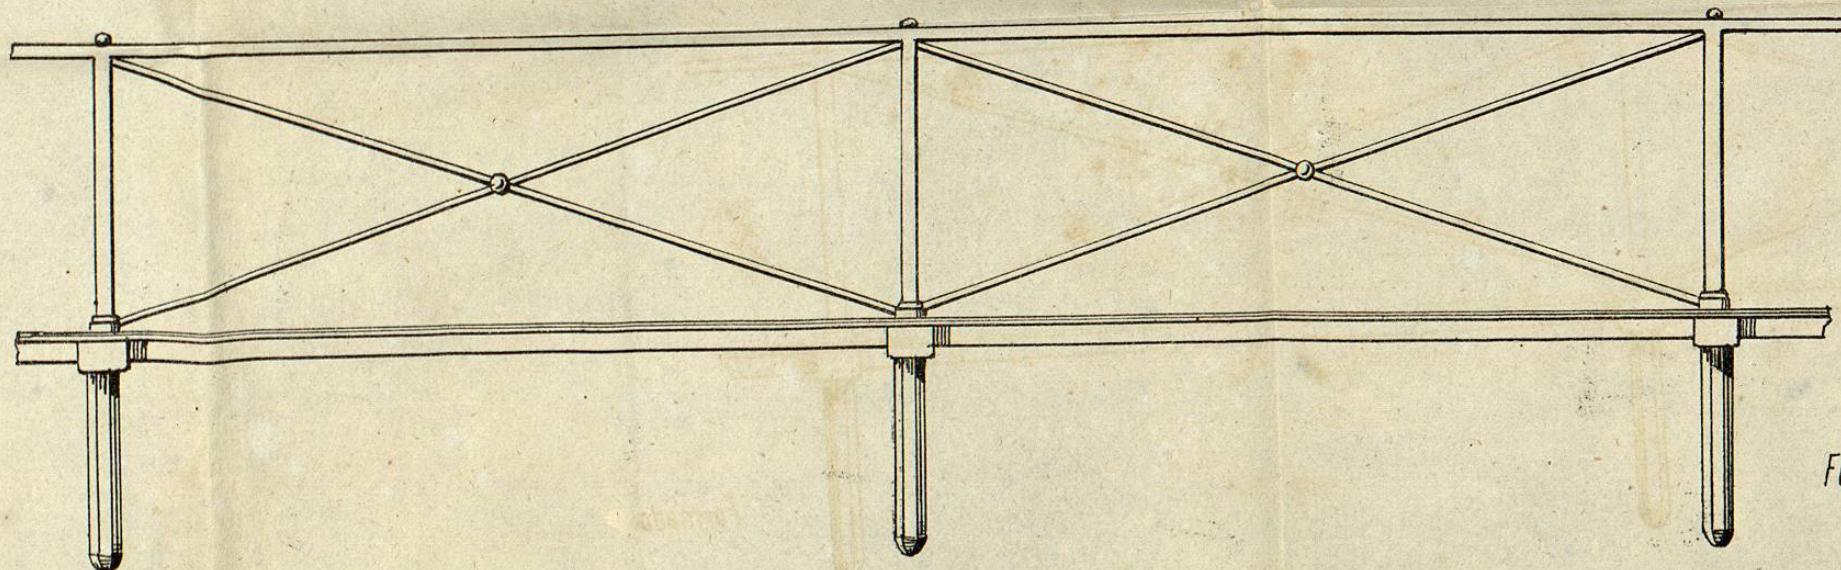

PENITENCIARIA.

DETALLES.

Formado por RAMON RODRIGUEZ Y ARANGOITY.