
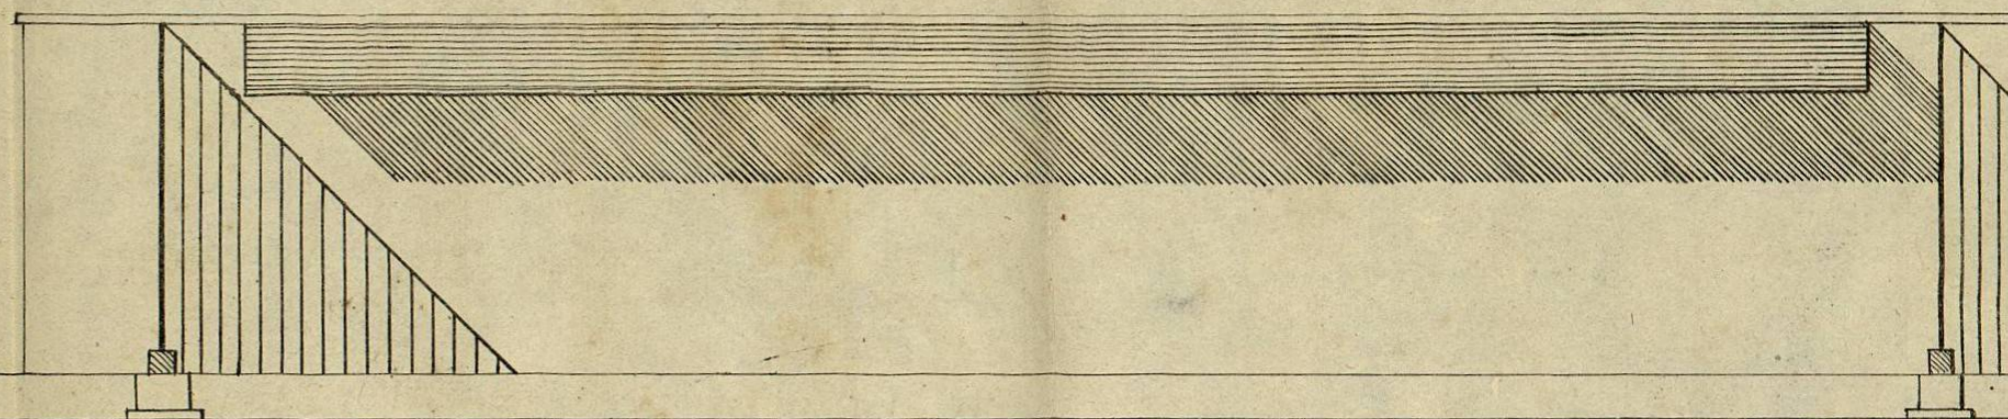
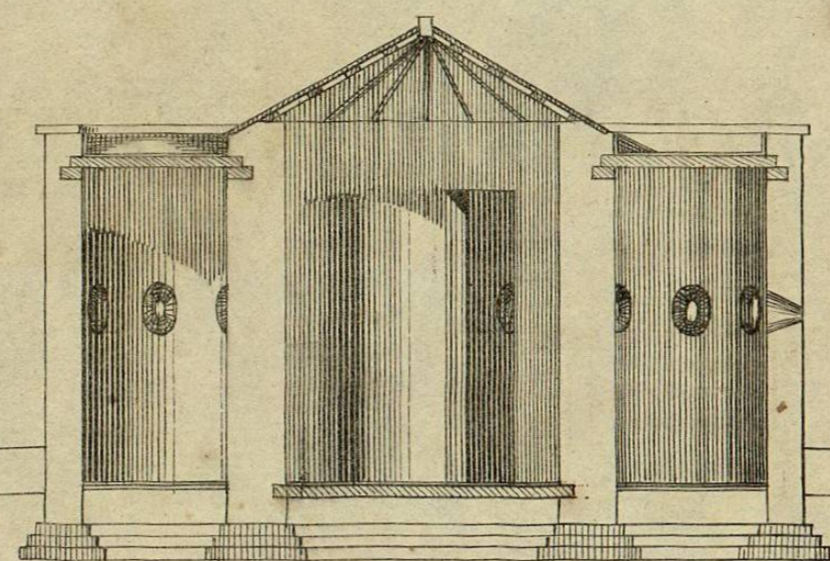


TEPOTZOTLAN.


PENITENCIARIA.

Talleres.

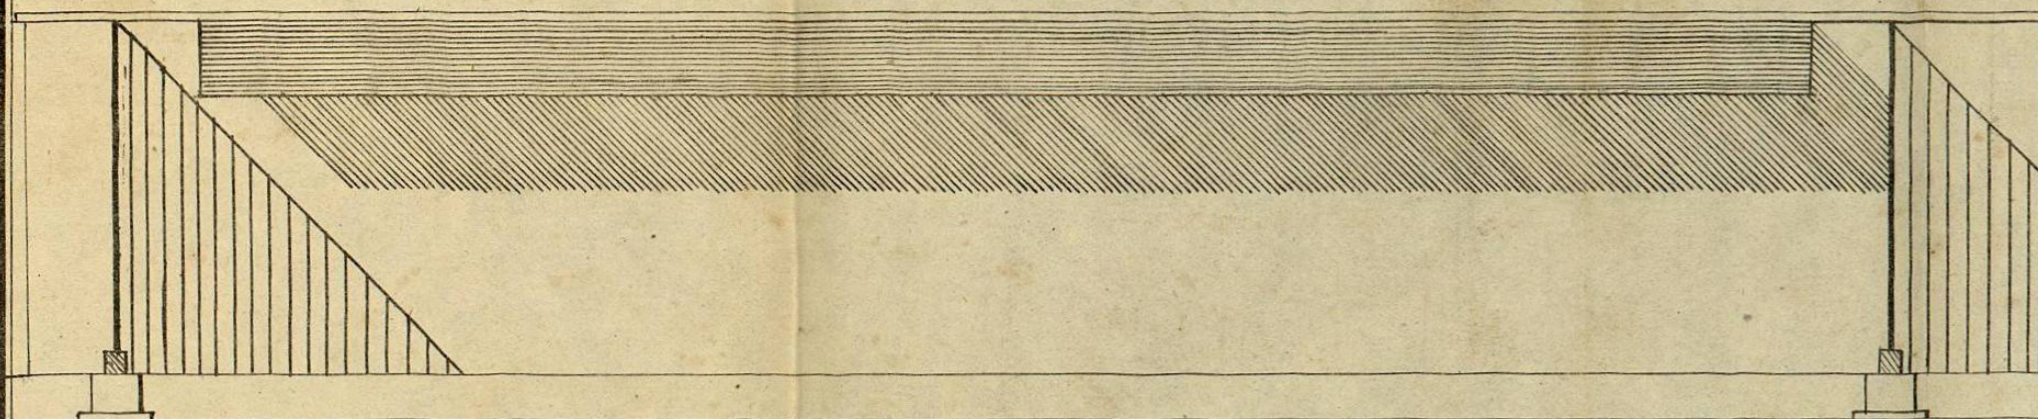


Seccion por A. B.
Escala de:0,01 p. Mto.


Elevacion.

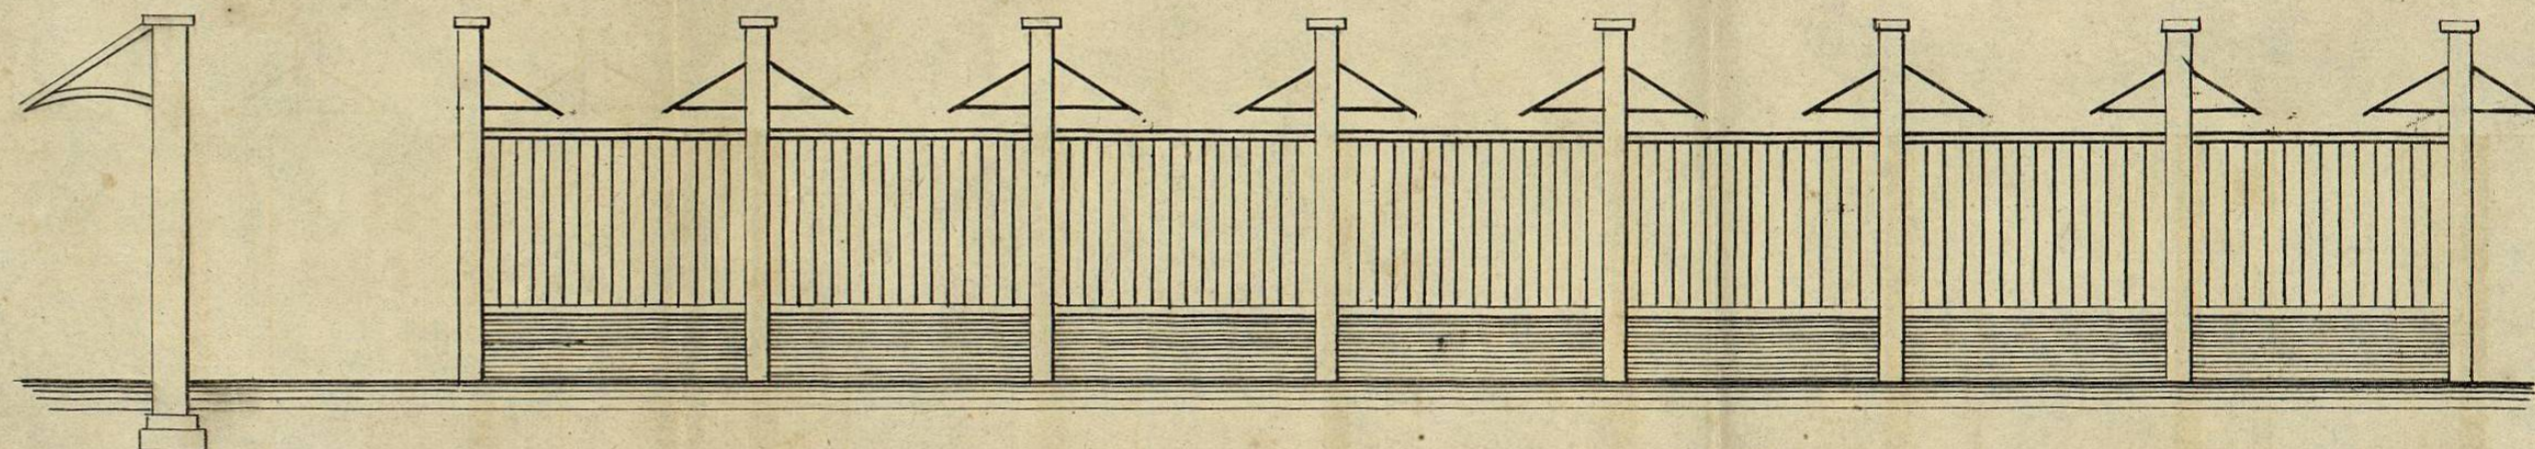

Seccion C. D.

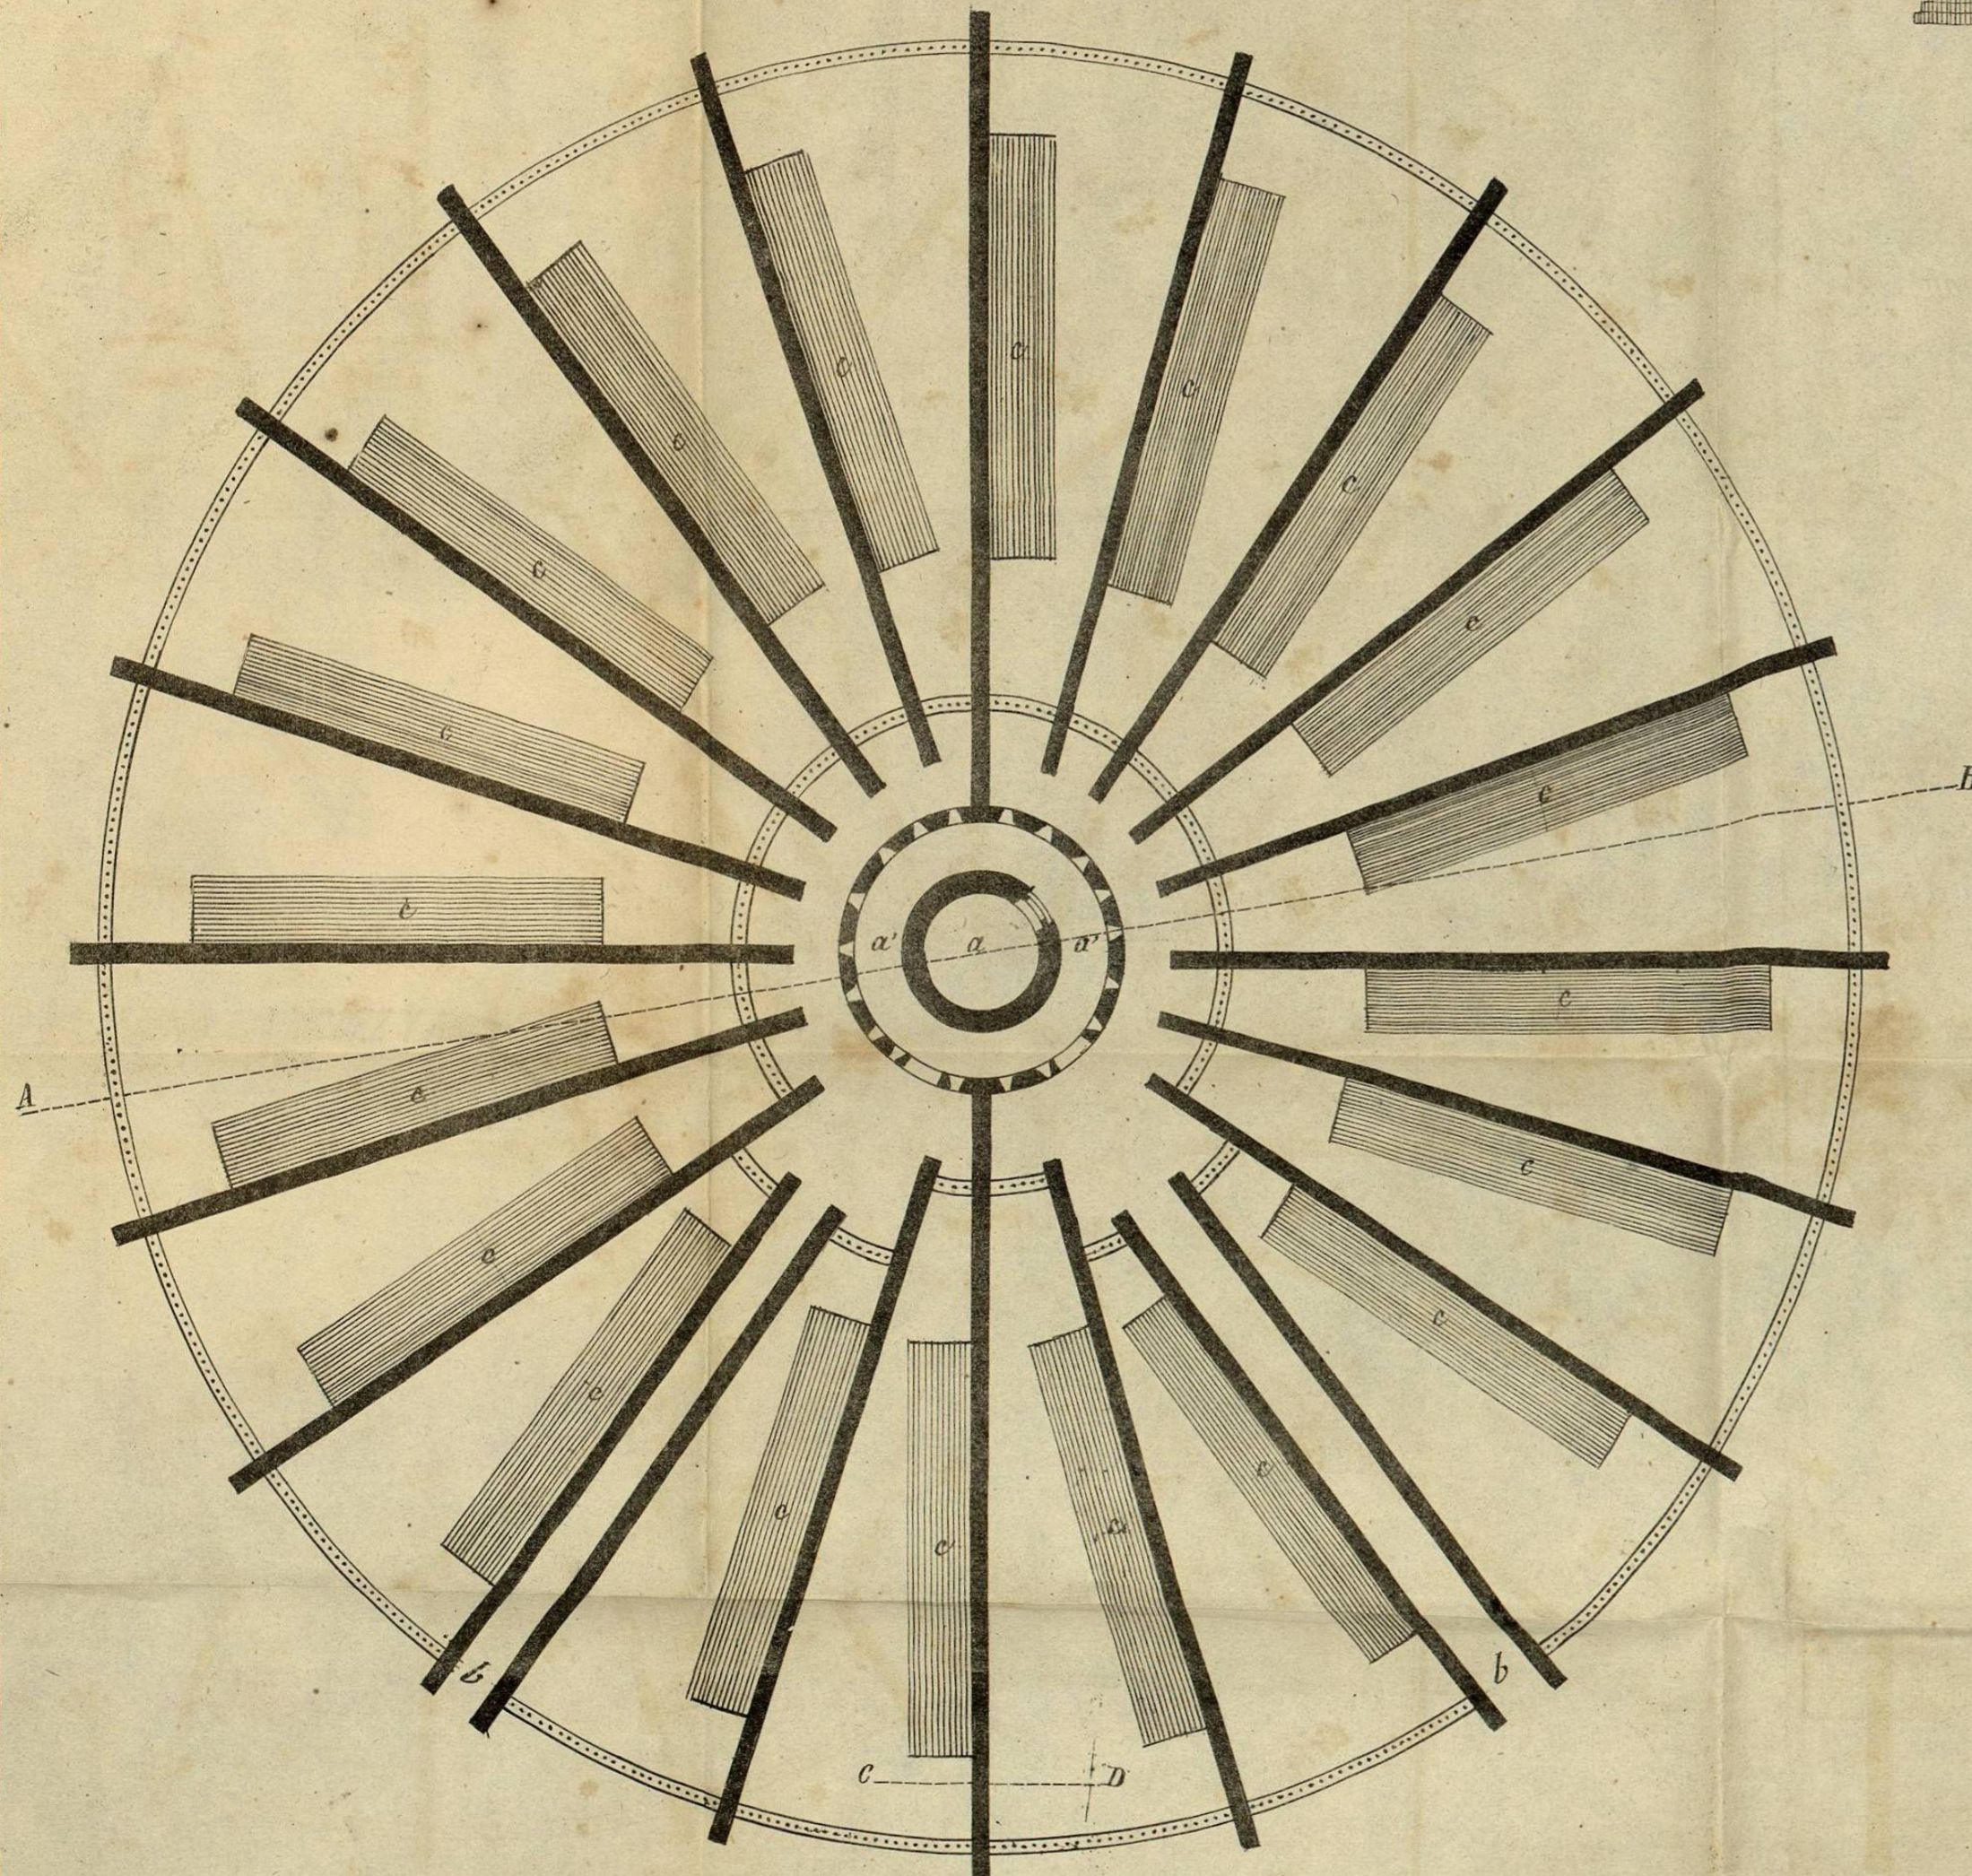

Sistema Circular.

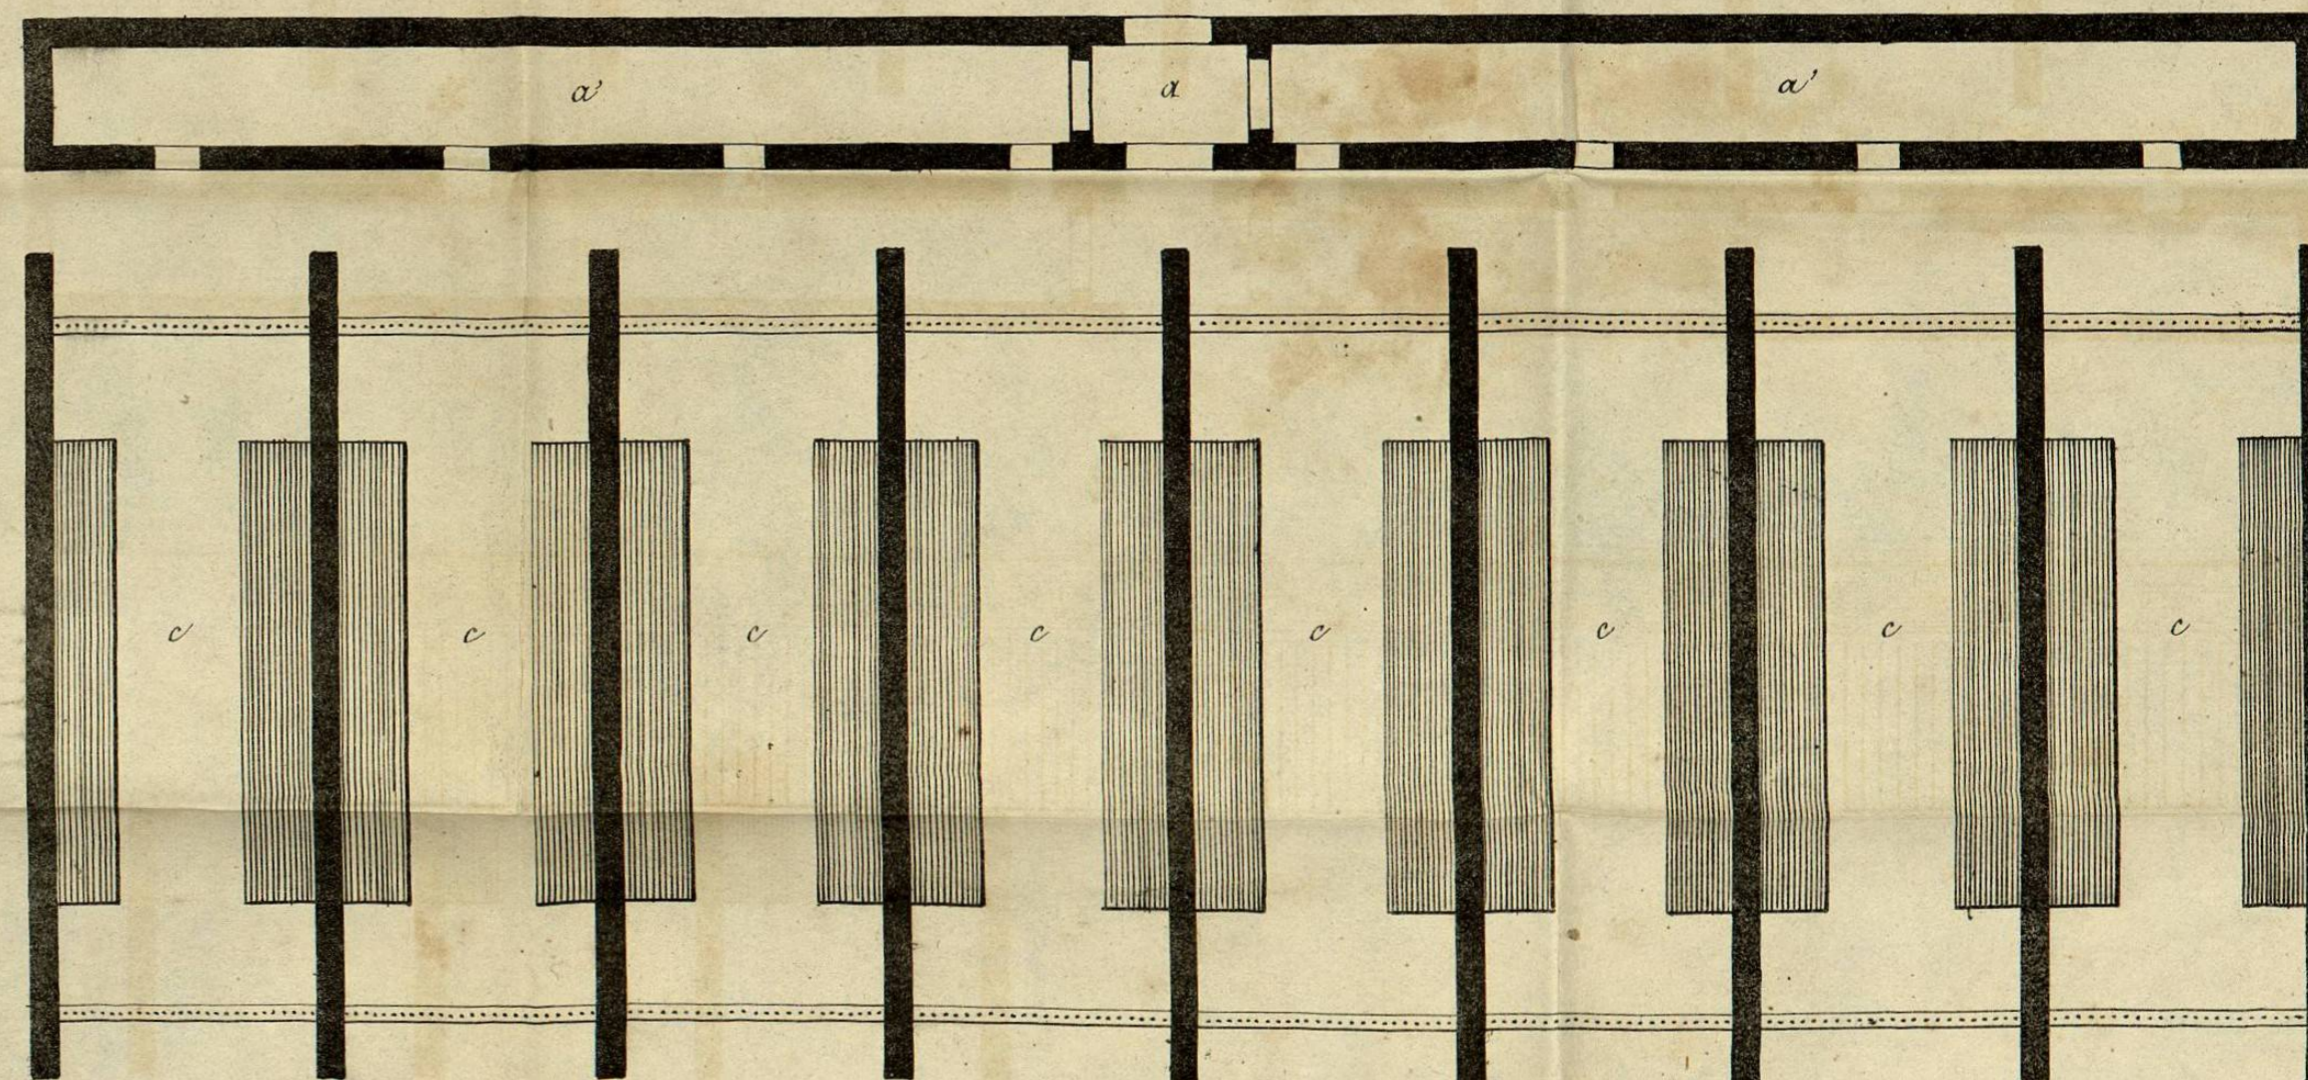

Sistema Rectangular.


Escala de:0,004 p. Mto.

Formado por RAMON RODRIGUEZ y ARANGOITY


TEPOTZOTLAN.

Detalles.


PENITENCIARIA.

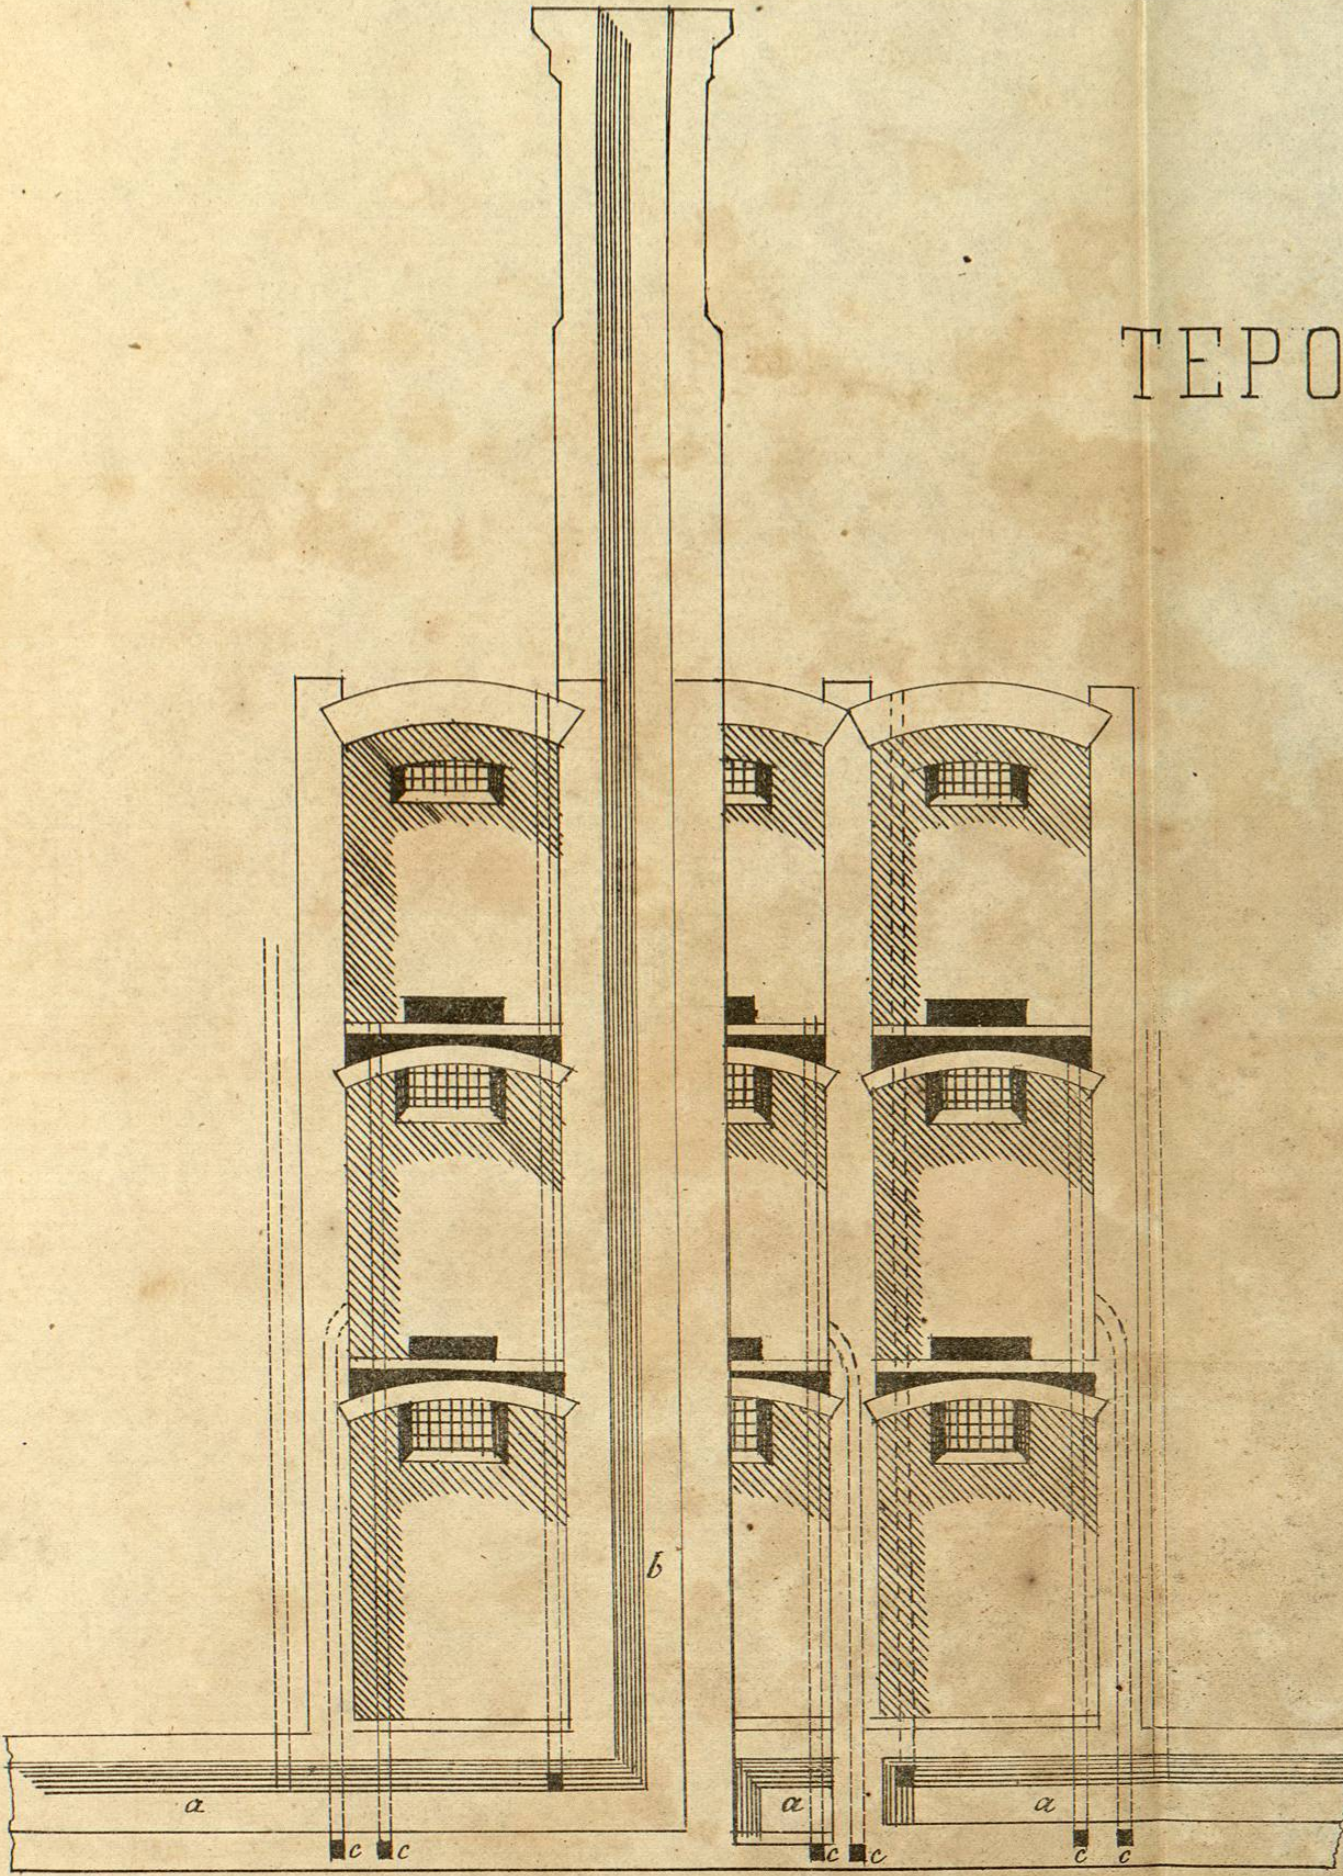


Seccion C. D.

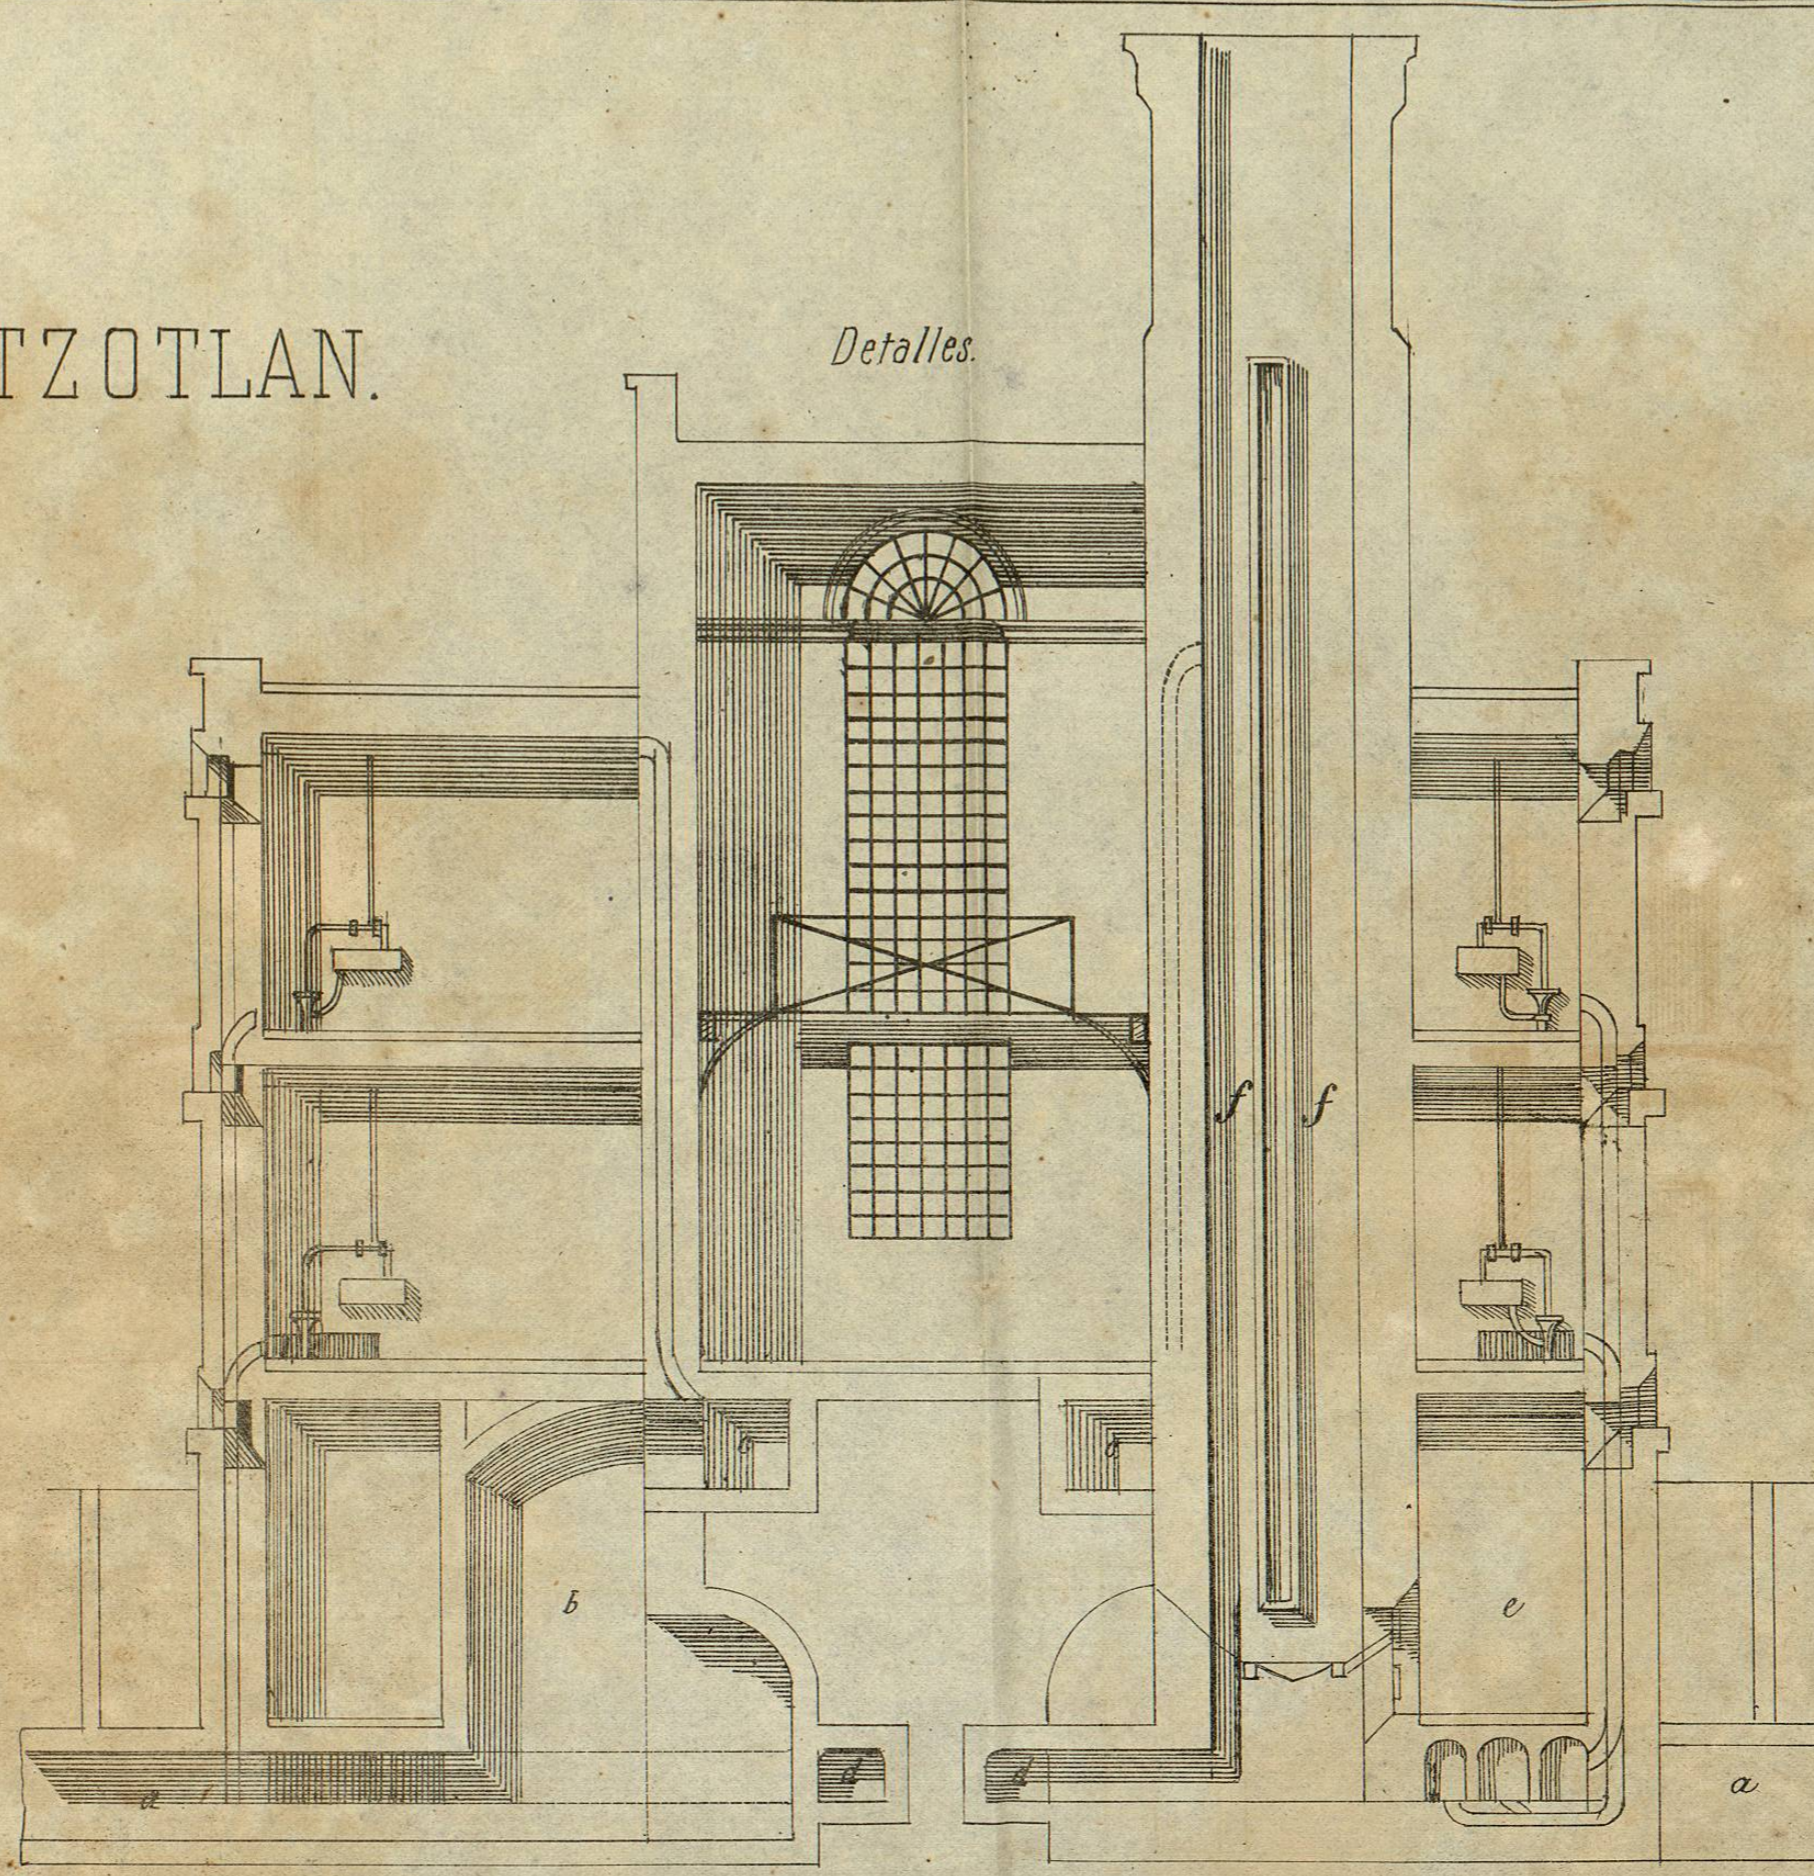


Seccion A. B.

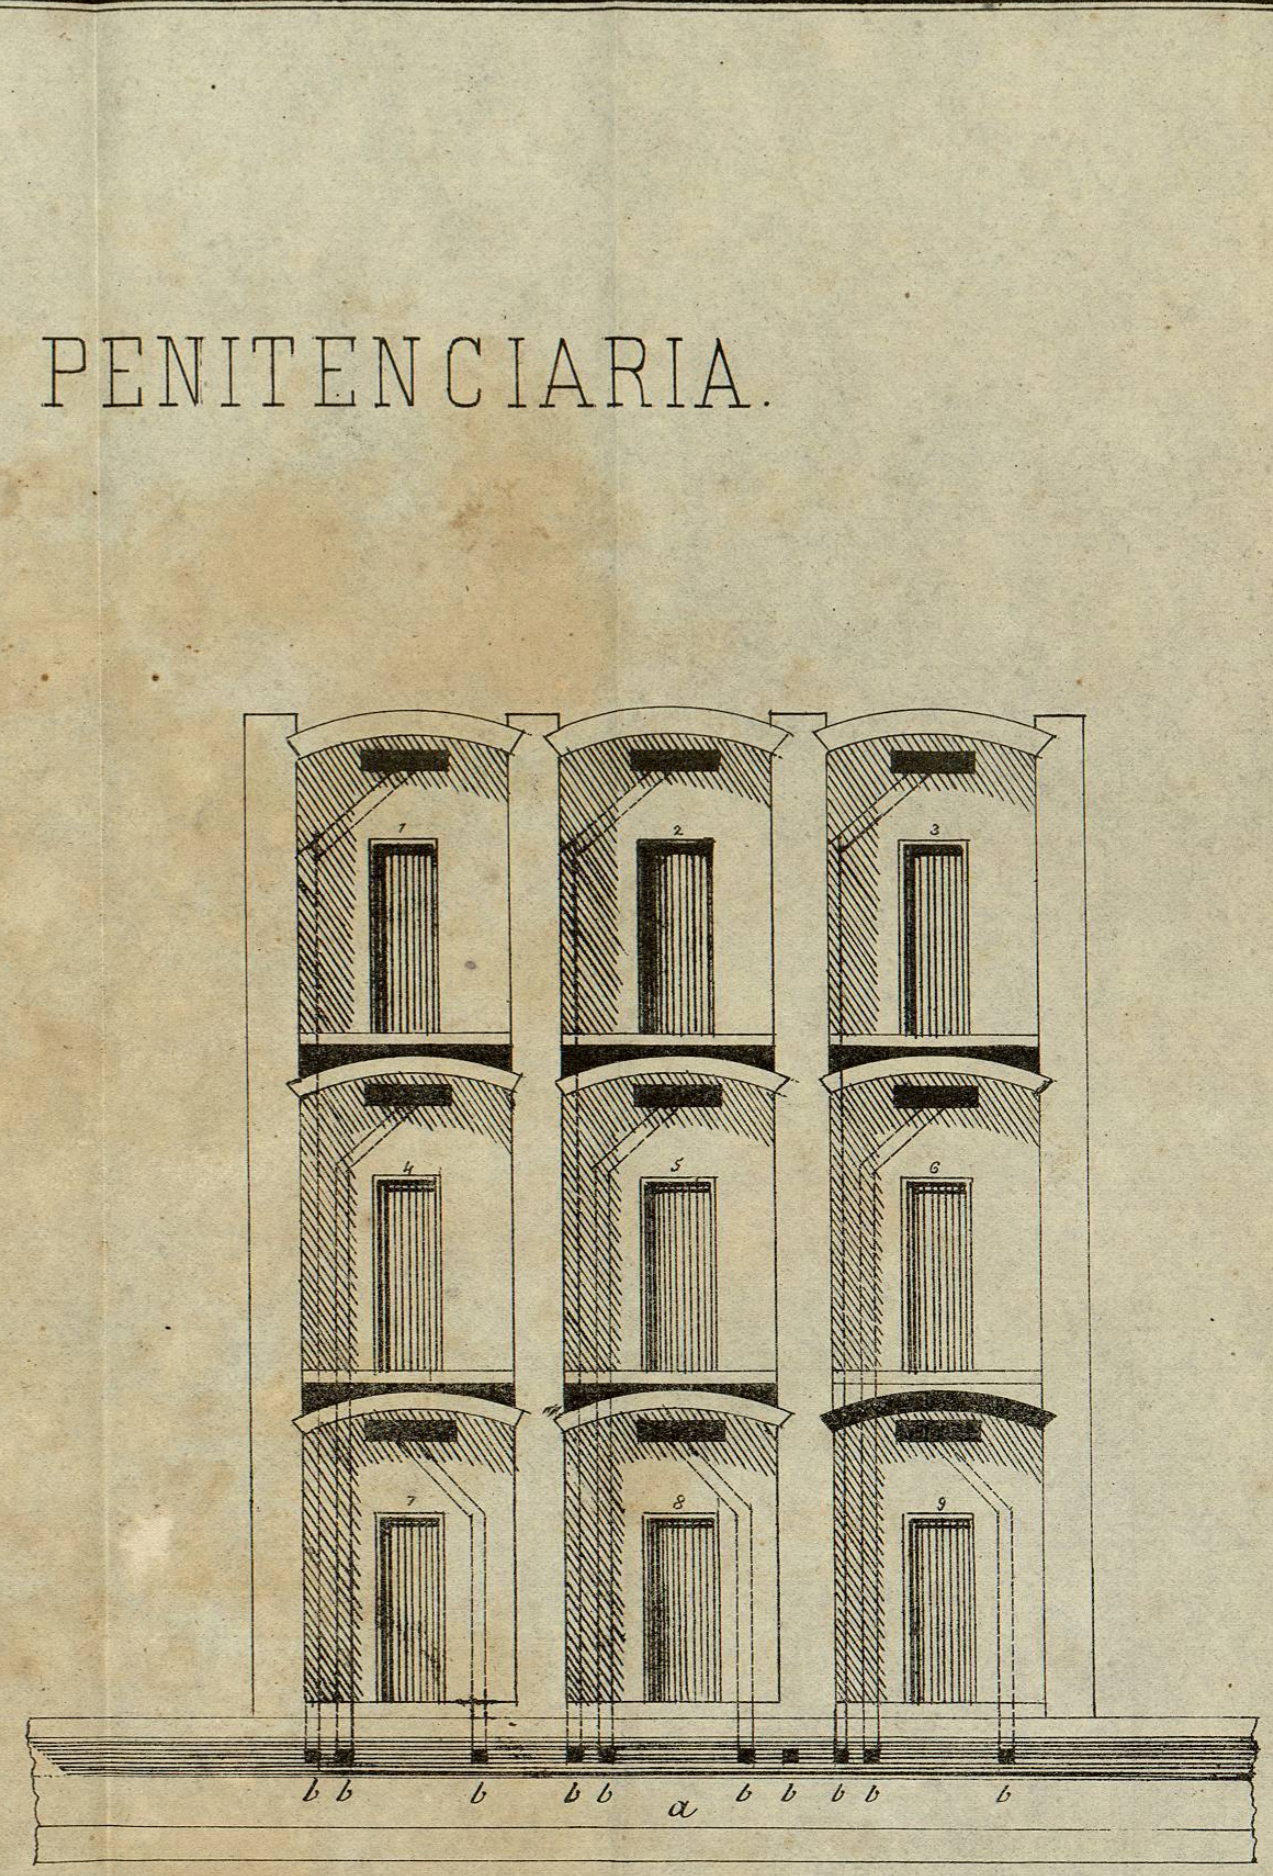

Seccion E. F.

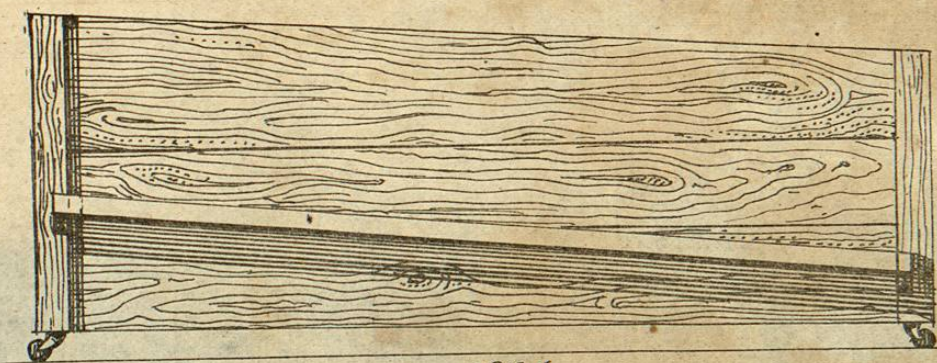


N.º 1.

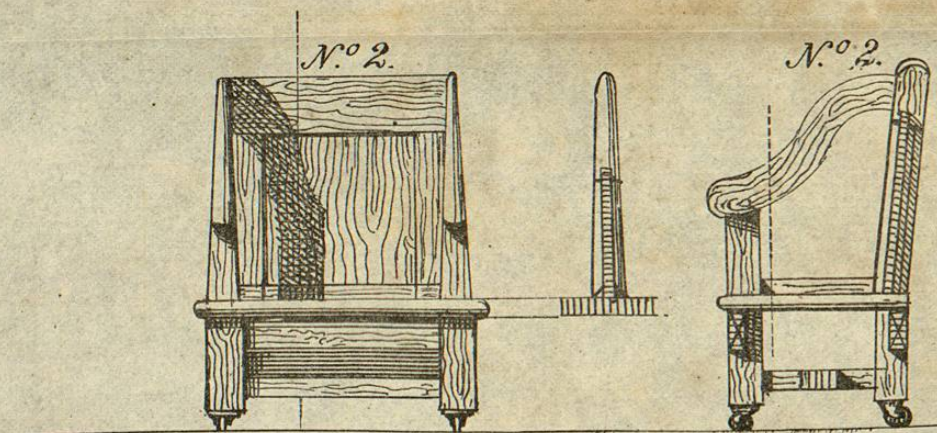


N.º 2.

N.º 2.

Escala de 0,014 p. M

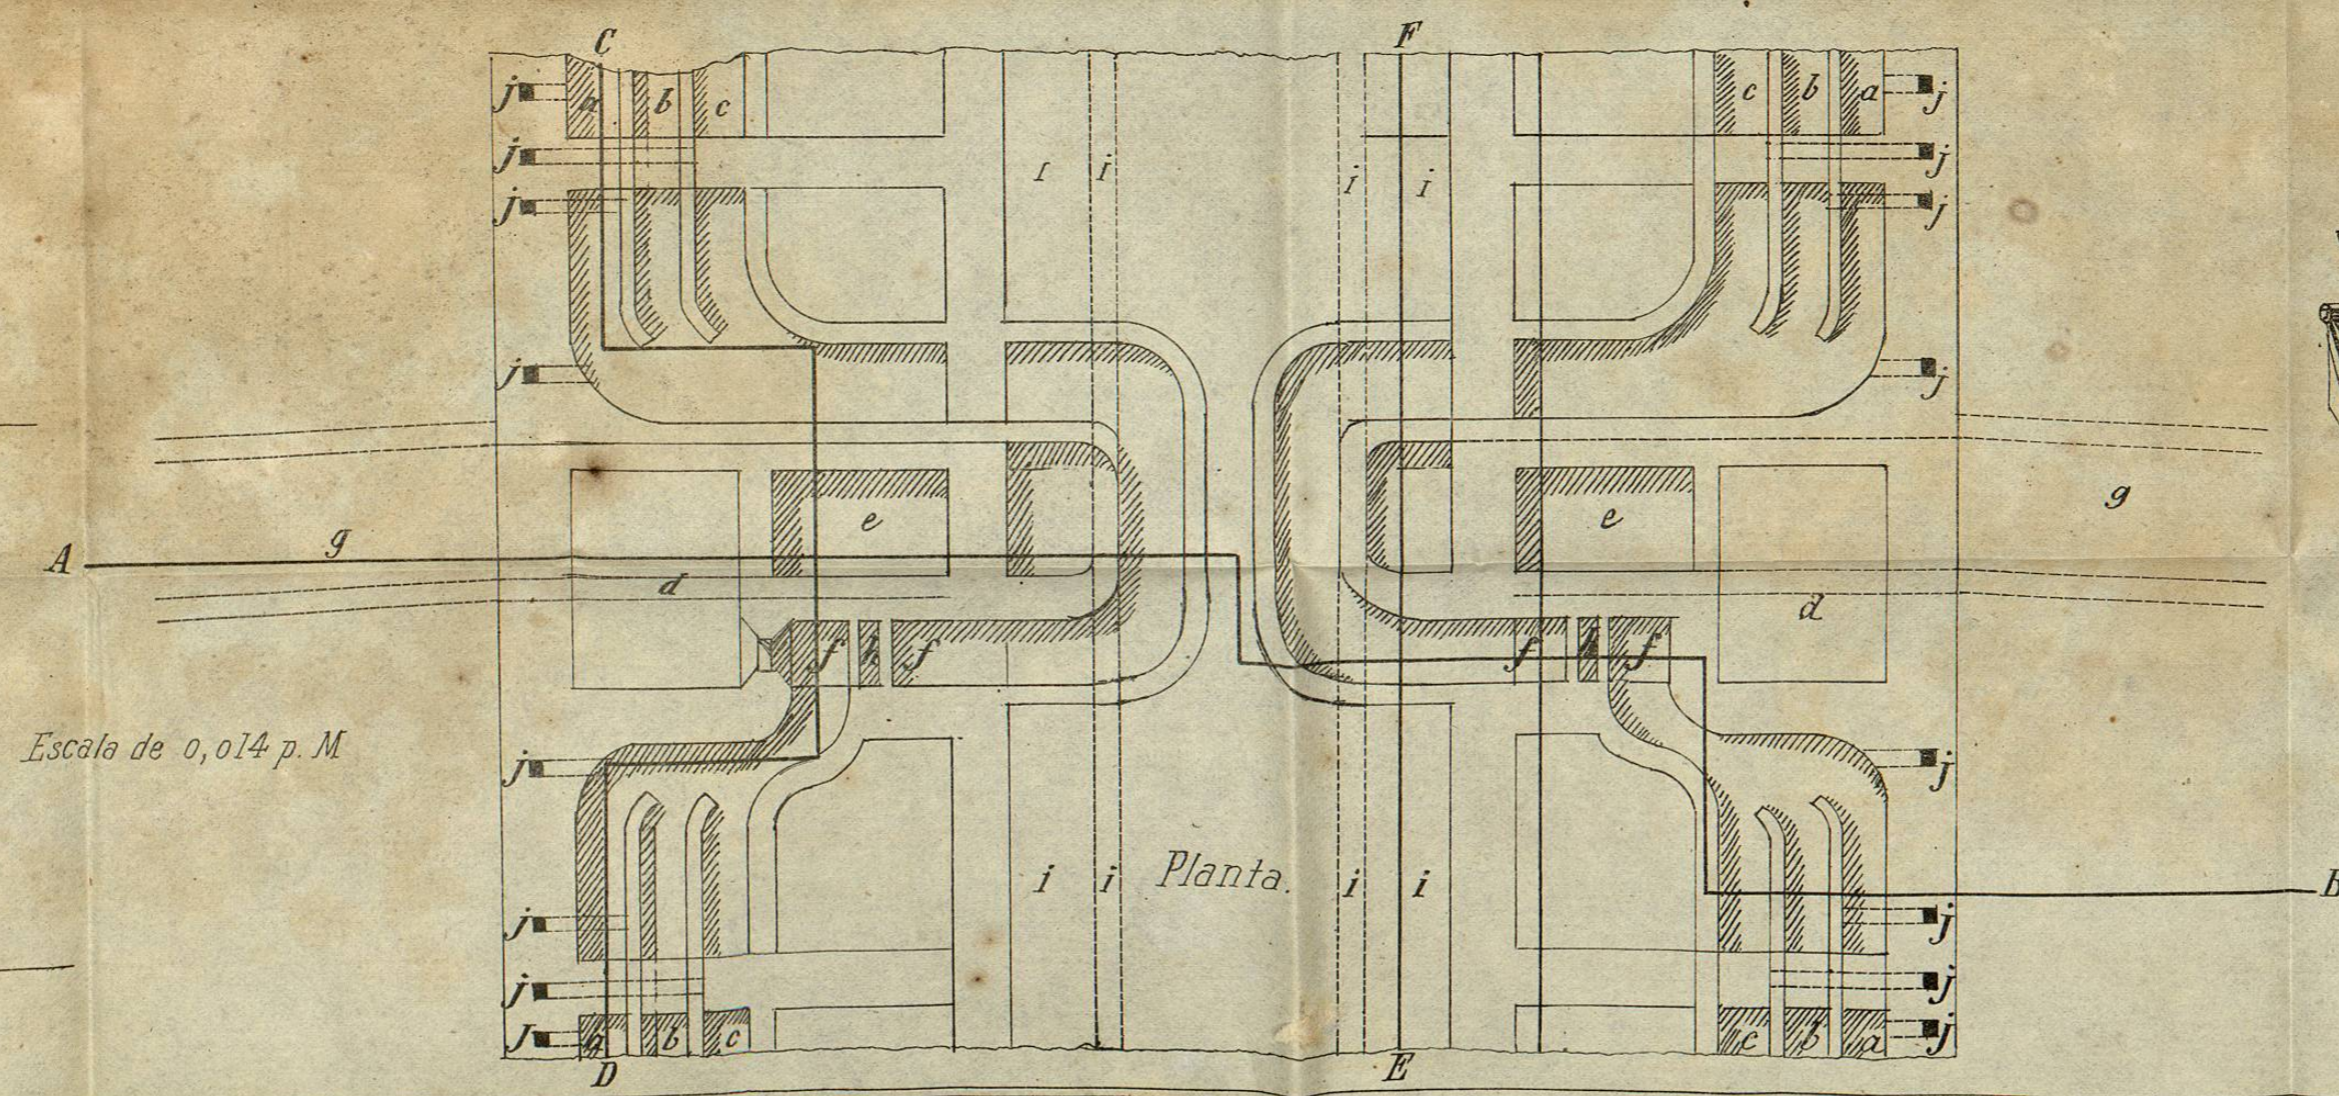

Planta.

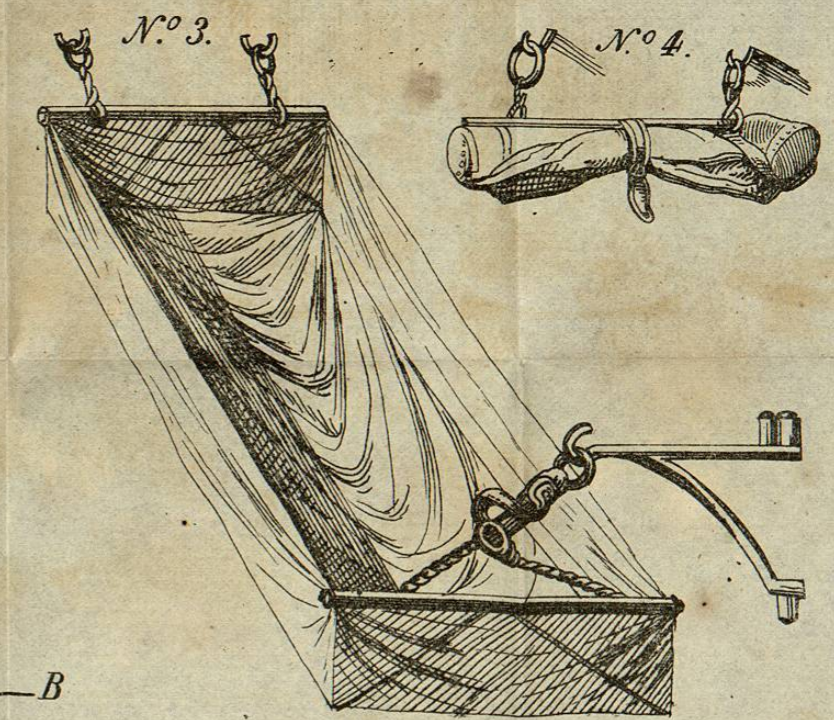

N.º 3.

N.º 4.

Formado por RAMON RODRIGUEZ Y ARANGOITY.