

PLANO Y PERFIL

DEL CAMINO DE

S. LUIS Á TAMPICO

PASANDO POR CIUDAD DEL MAIZ,

proyectado por los ingenieros






PEDRO LÓPEZ MONROY, MANUEL TINOCO y MANUEL HERRERA.

1869.


ESCALA á 200000



NOTA - El tramo comprendido entre el Rancho del arrastradero y S. Luis, se construyó con los datos proporcionados por el C. Ingeniero Manuel Velázquez de León.

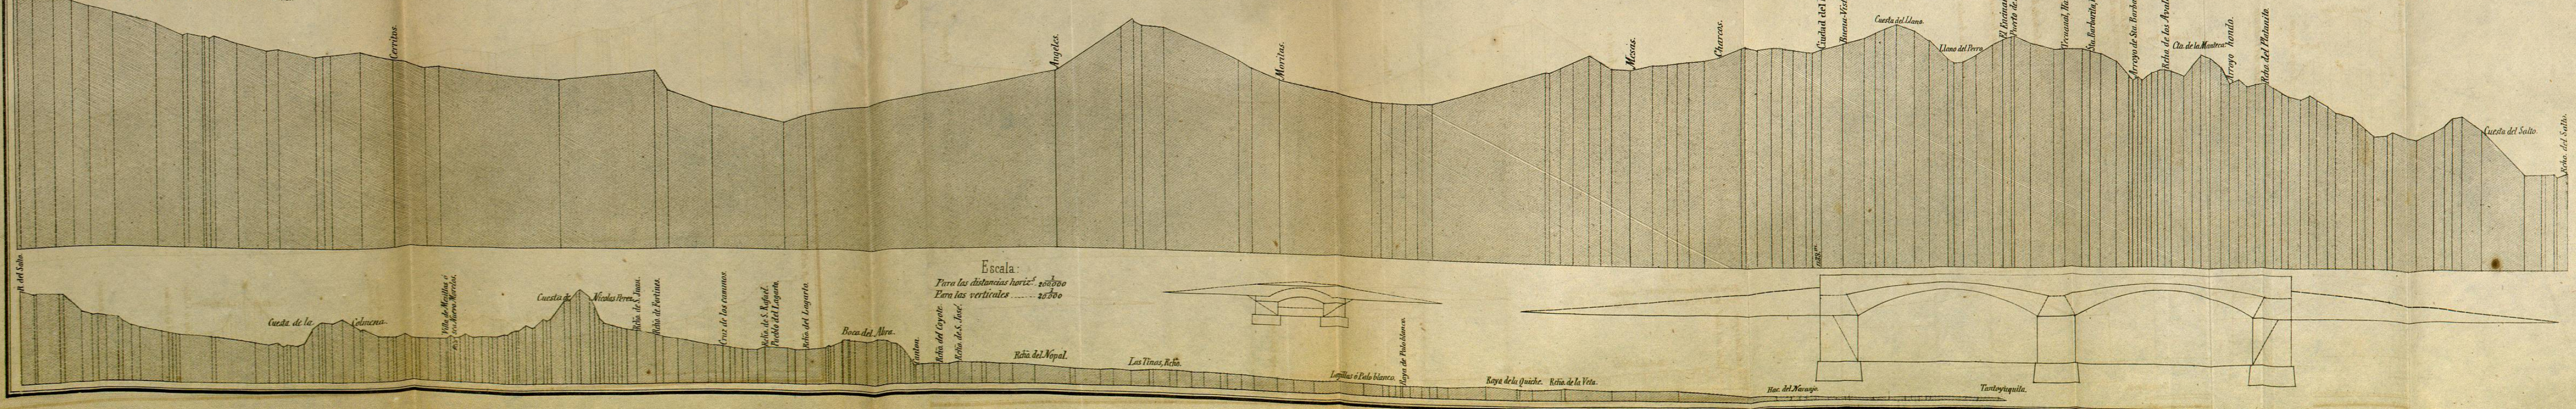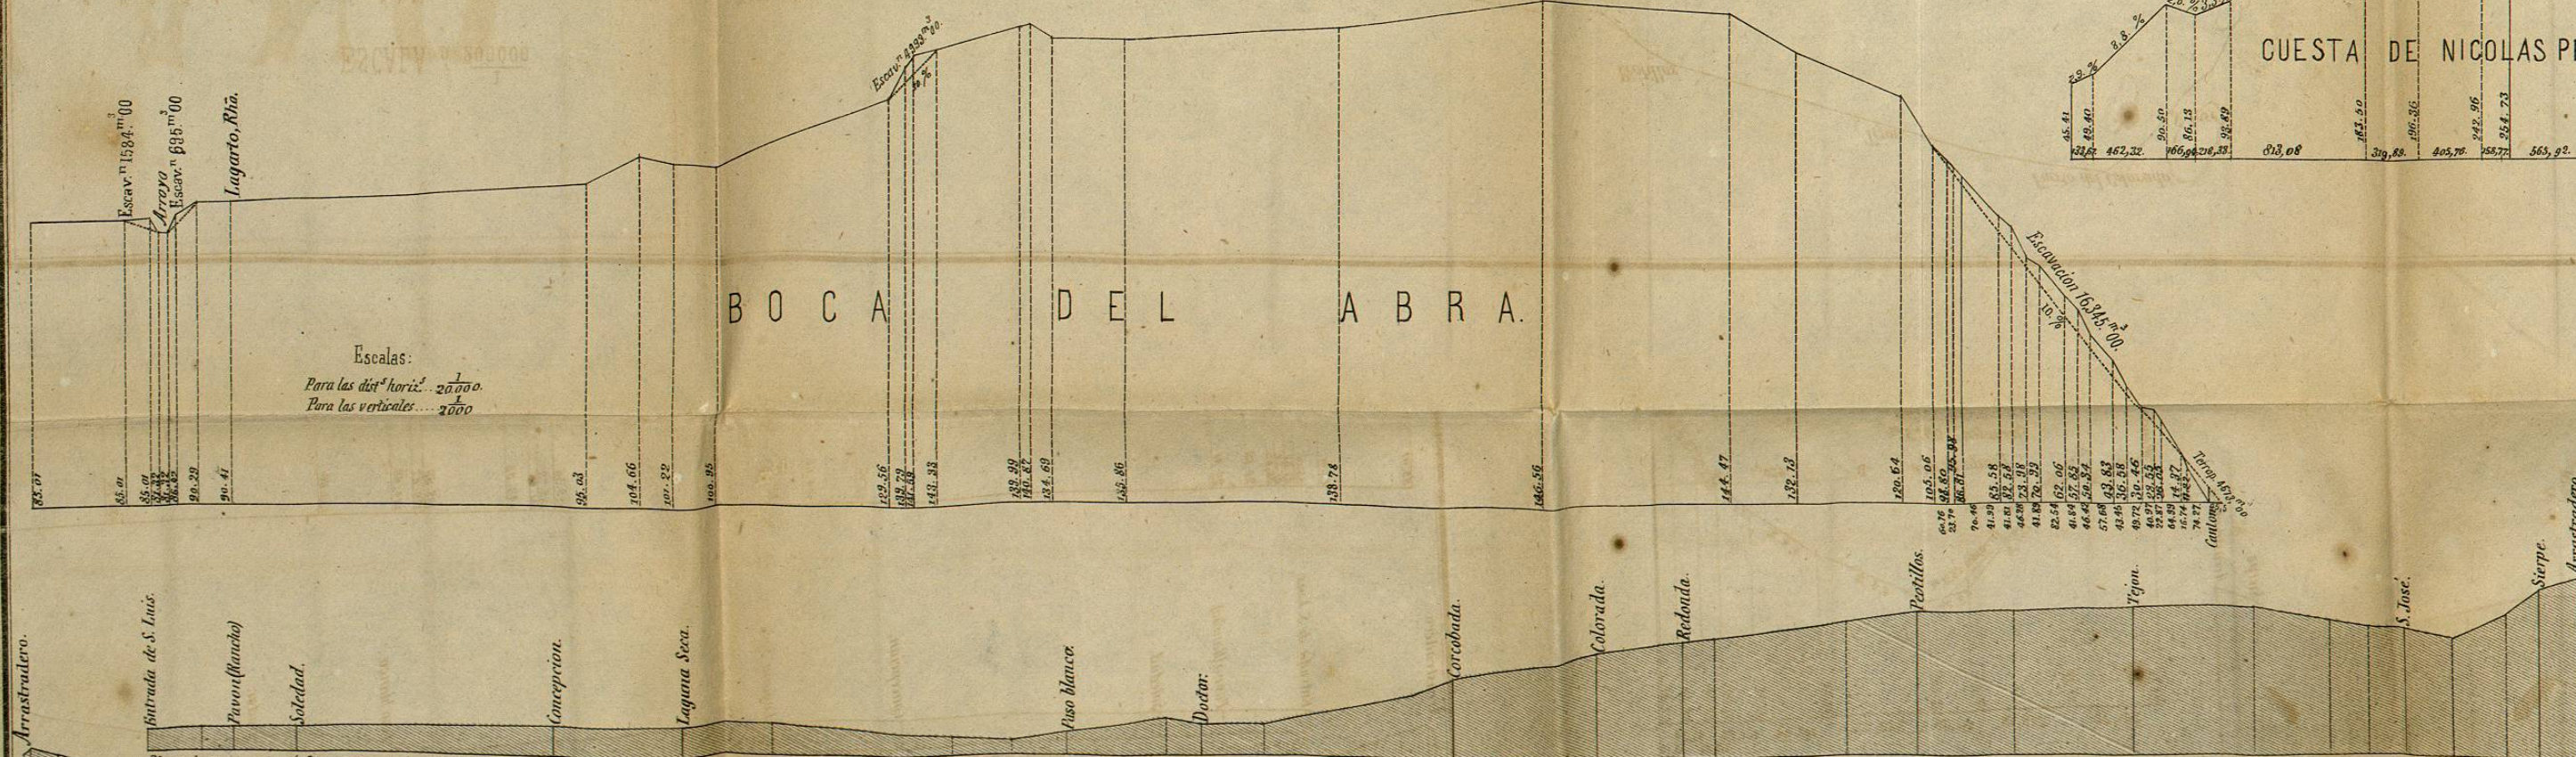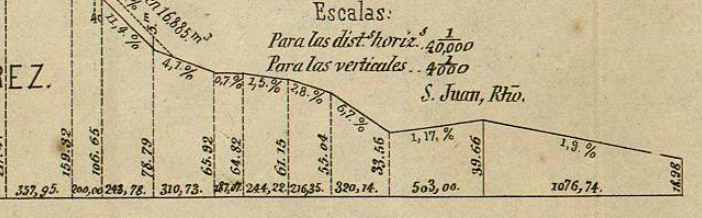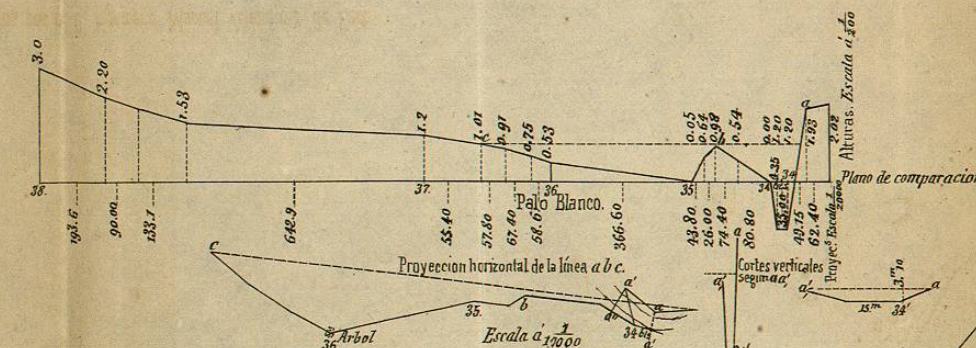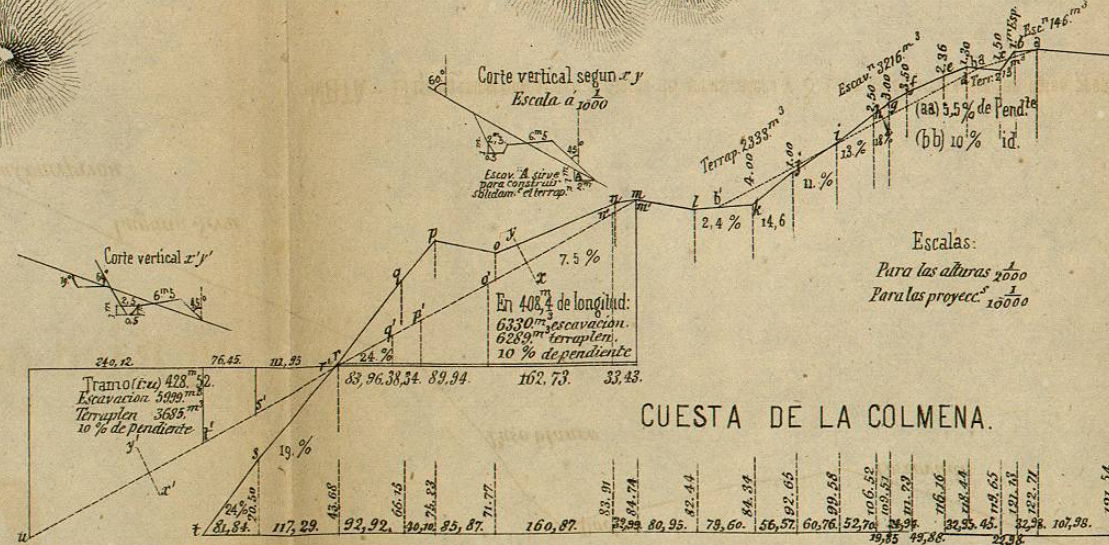

para las distancias horizontales $\frac{1}{20000}$
 id. id. verticales $\frac{1}{2000}$

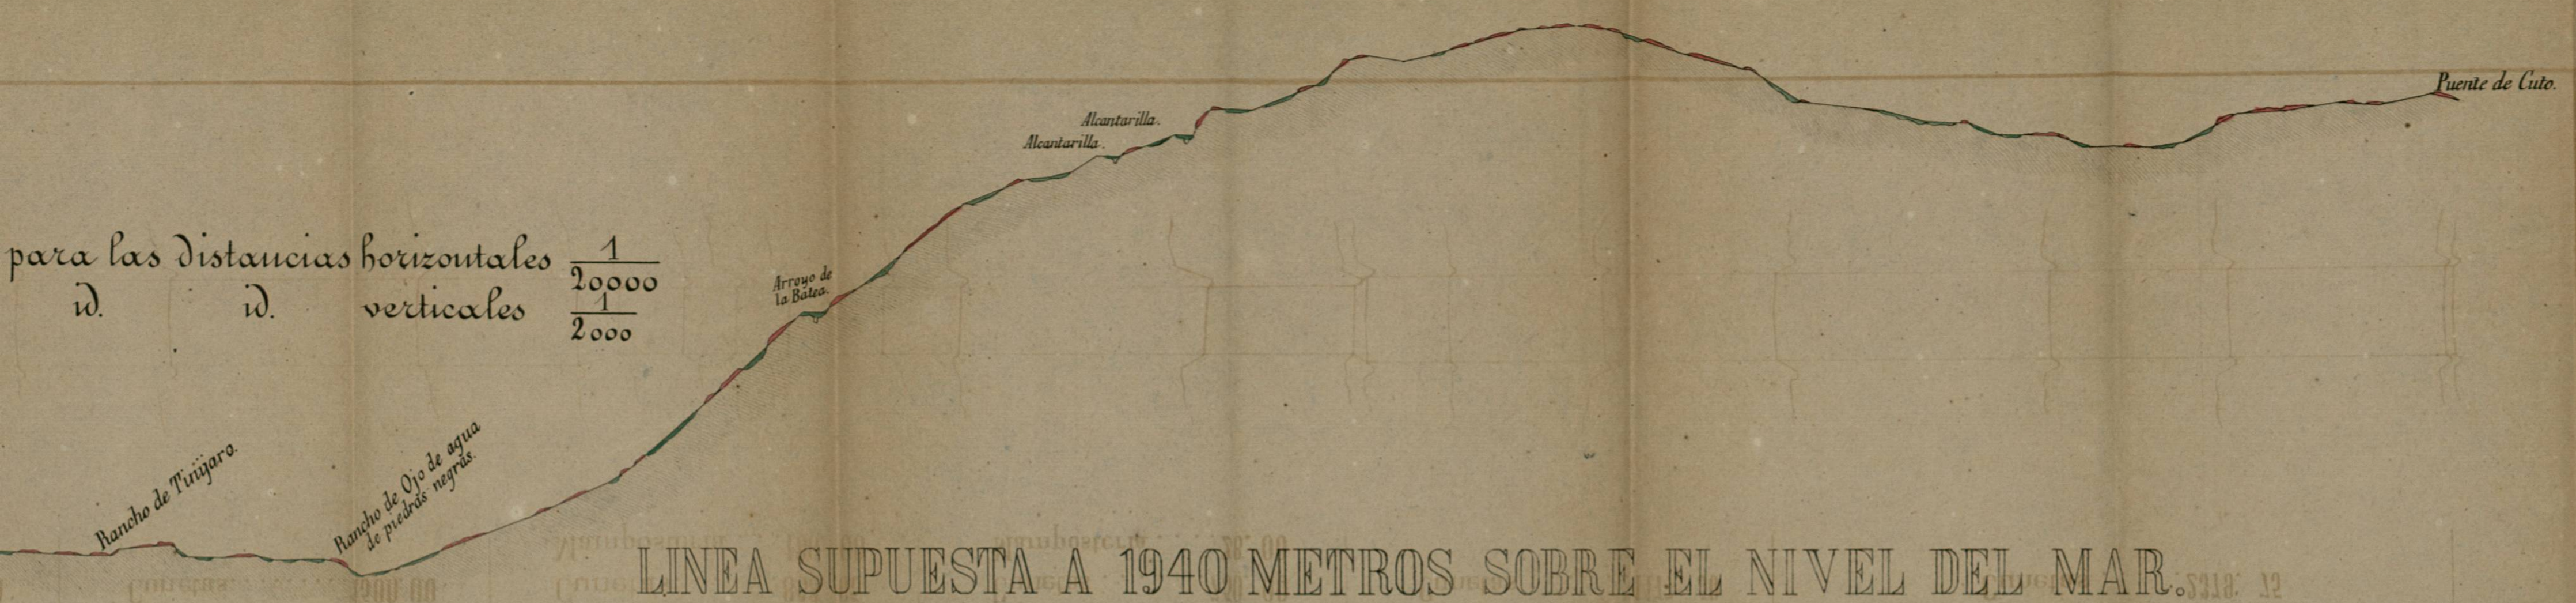

LINEA SUPUESTA A 1940 METROS SOBRE EL NIVEL DEL MAR.

M ^s	SECCION 4 ^a = 2000. M ^s	SECCION 5 ^a = 2000. M ^s	SECCION 6 ^a = 2000. M ^s	SECCION 7 ^a = 2000. M ^s	SECCION 8 ^a = 3200. M ^s
	Terraplen.....1825. 46	Terraplen2976. 37	Terraplen1458. 46	Terraplen268. 47	Terraplen.....3880. 72
	Escavacion.....2097. 62	Escavacion... 6078. 97	Escavacion... 4585. 16	Escavacion ... 4090. 76	Escavacion... 2732. 80
	Cunetas.....1500. 00	Cunetas..... 863. 65	Cunetas 750. 00	Cunetas1477. 50	Cunetas2379. 75
		Mamposteria . . .180. 00	Mamposteria . . .28. 00		

