


CROQUIS DEL CANAL



LA VIGA A MAS ARRIBA


Levantado por el Ingeniero

Antonio Pecosas.

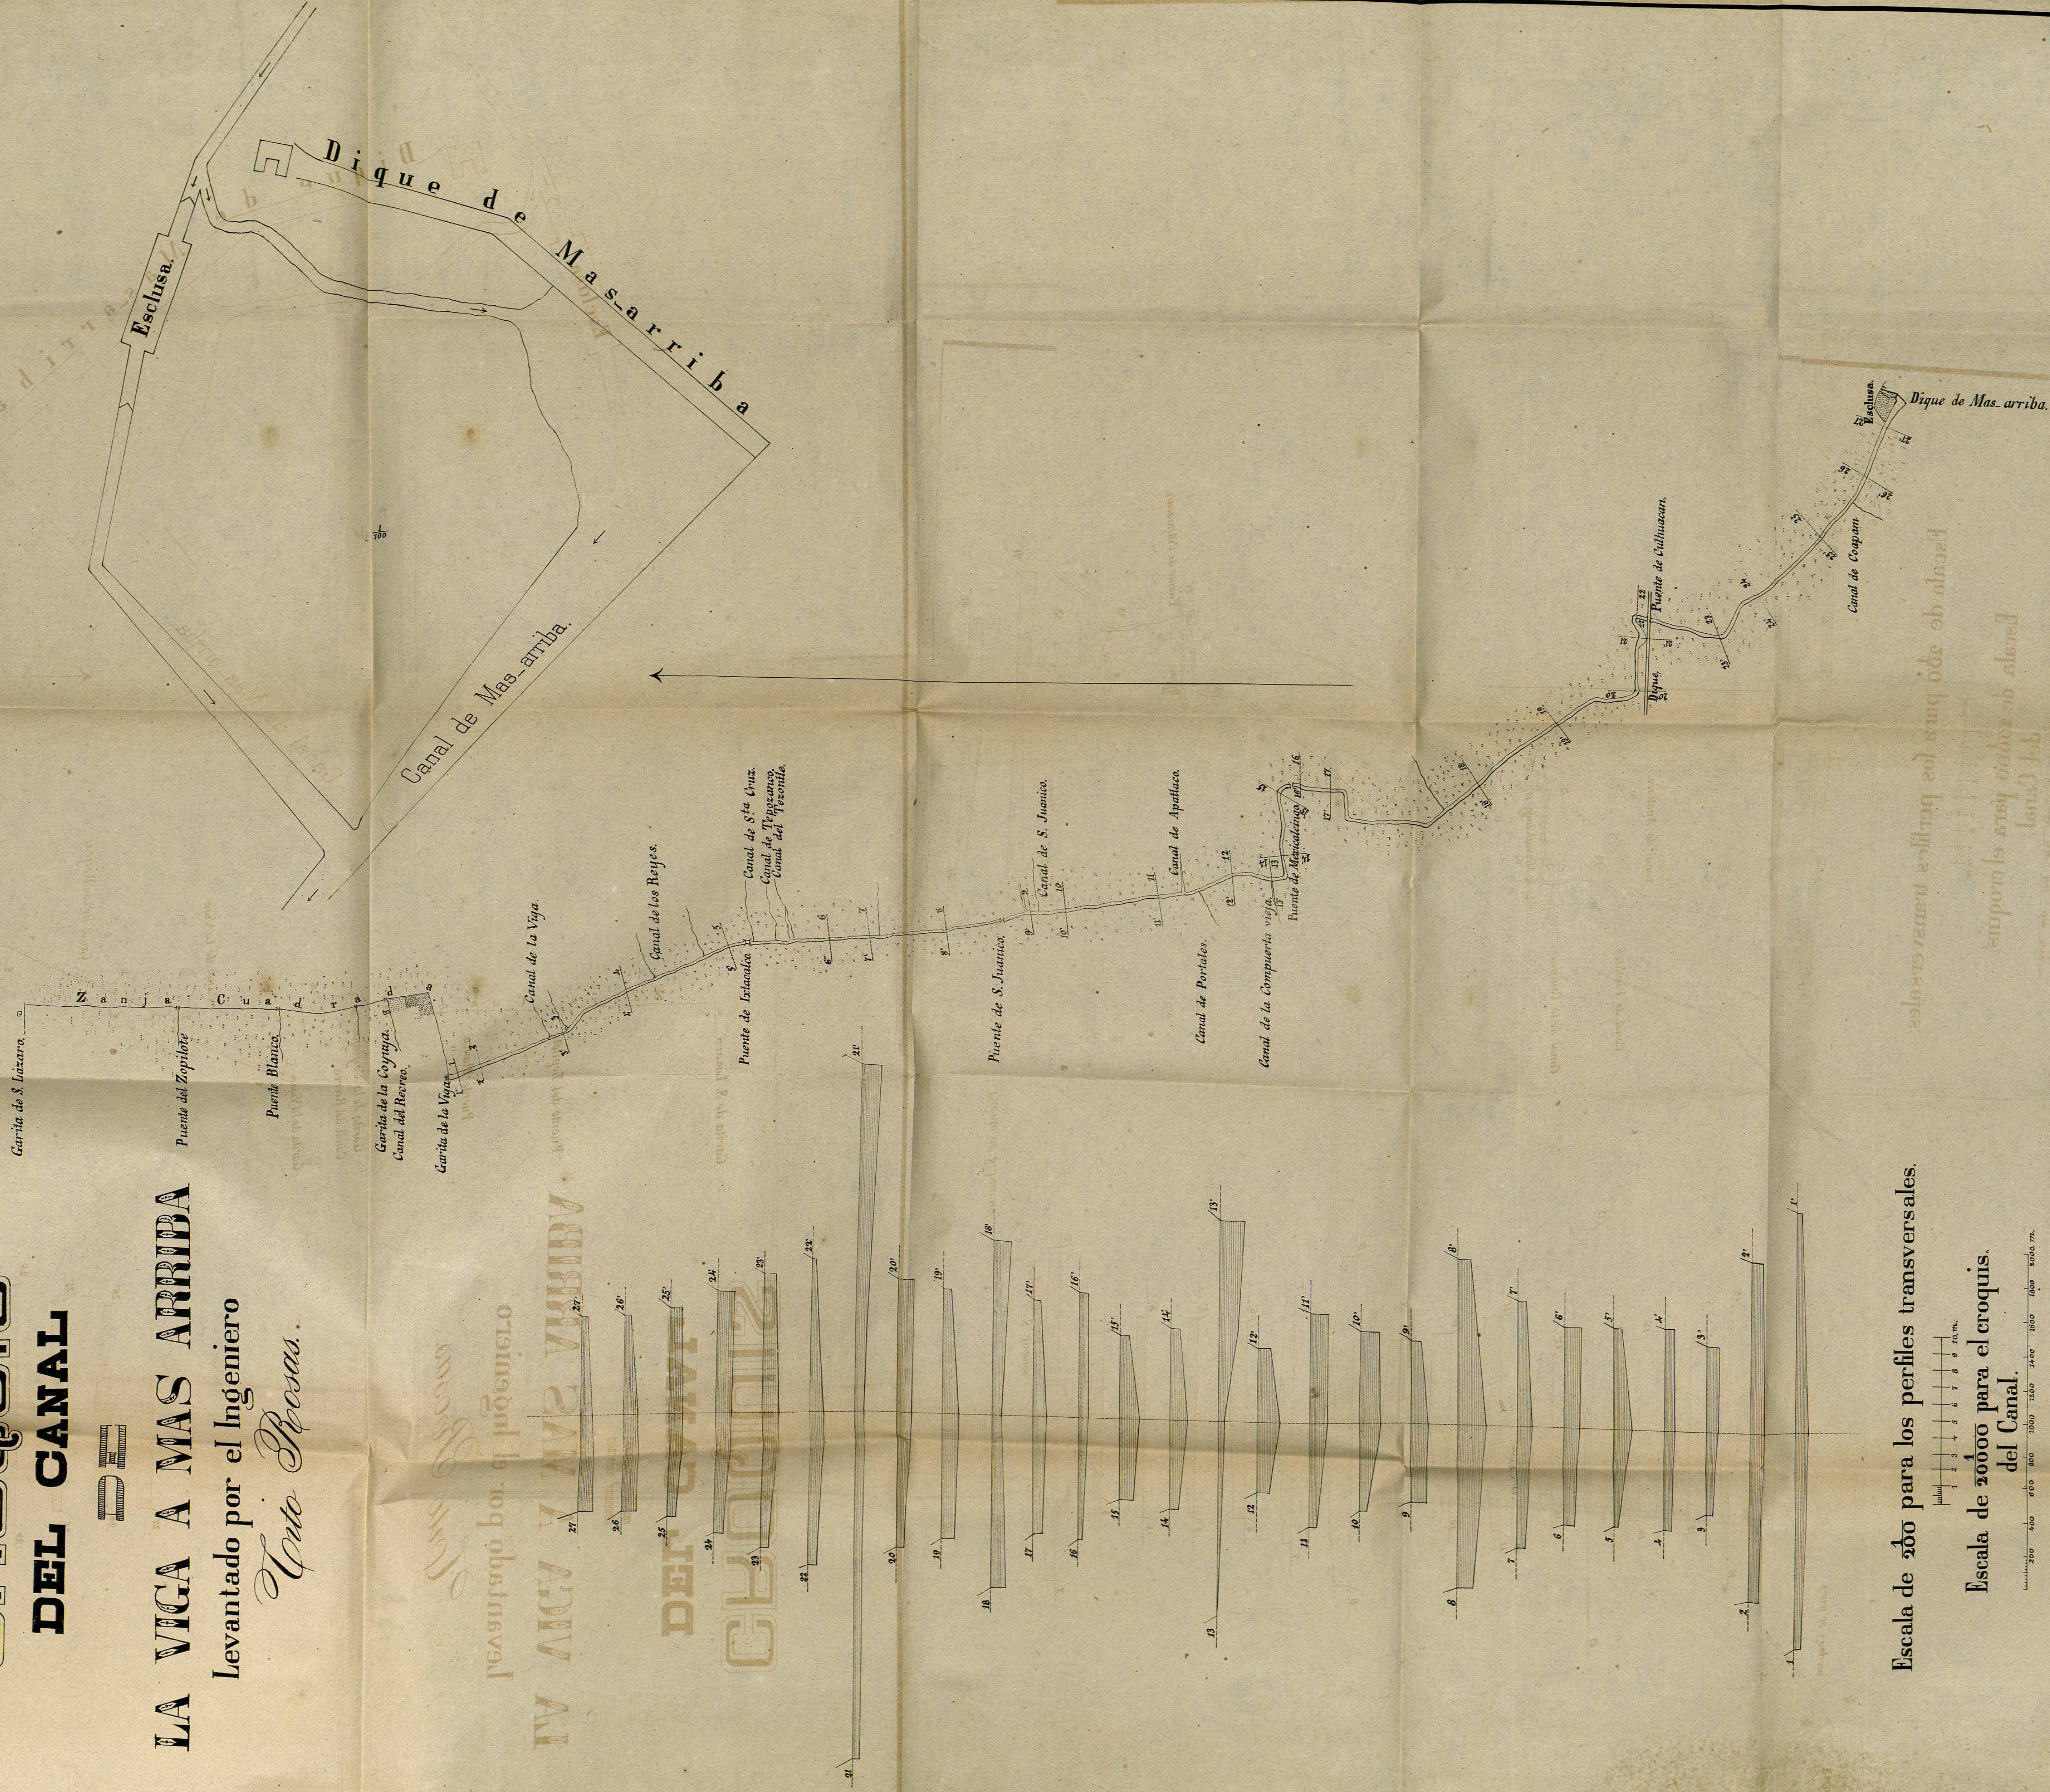

Escala de 200 para los perfiles transversales.

Escala de 20000 para el croquis del Canal.

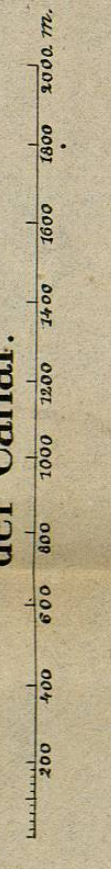

PLANO

DE LAS OBRAS

DEL

MANZANILLO

Proyectadas por el Ingeniero

Ricardo Orozco.

Notas.

La equidistancia de las zonas, es de 10 metros.
 Las manzanas llenas con rayas negras indican lo que ya está construido: en las demas solo hay jacales de poca importancia.
 Las sondas se refieren a la beja marea y espresan metros.

Escala de 1 a 5000.

