









VOITURE A IMPERIALE POUR TRAMWAY

Systeme B. Morel Thibaut, ingénieur

Fig. 1 Elevation.




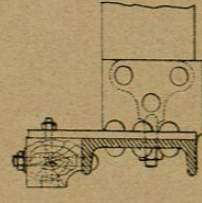


Fig. 3 Assemblage des bancards  
Echelle de 1/8

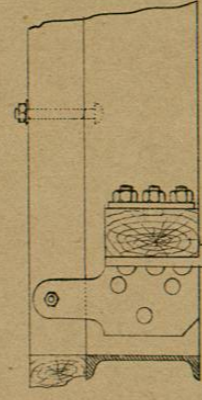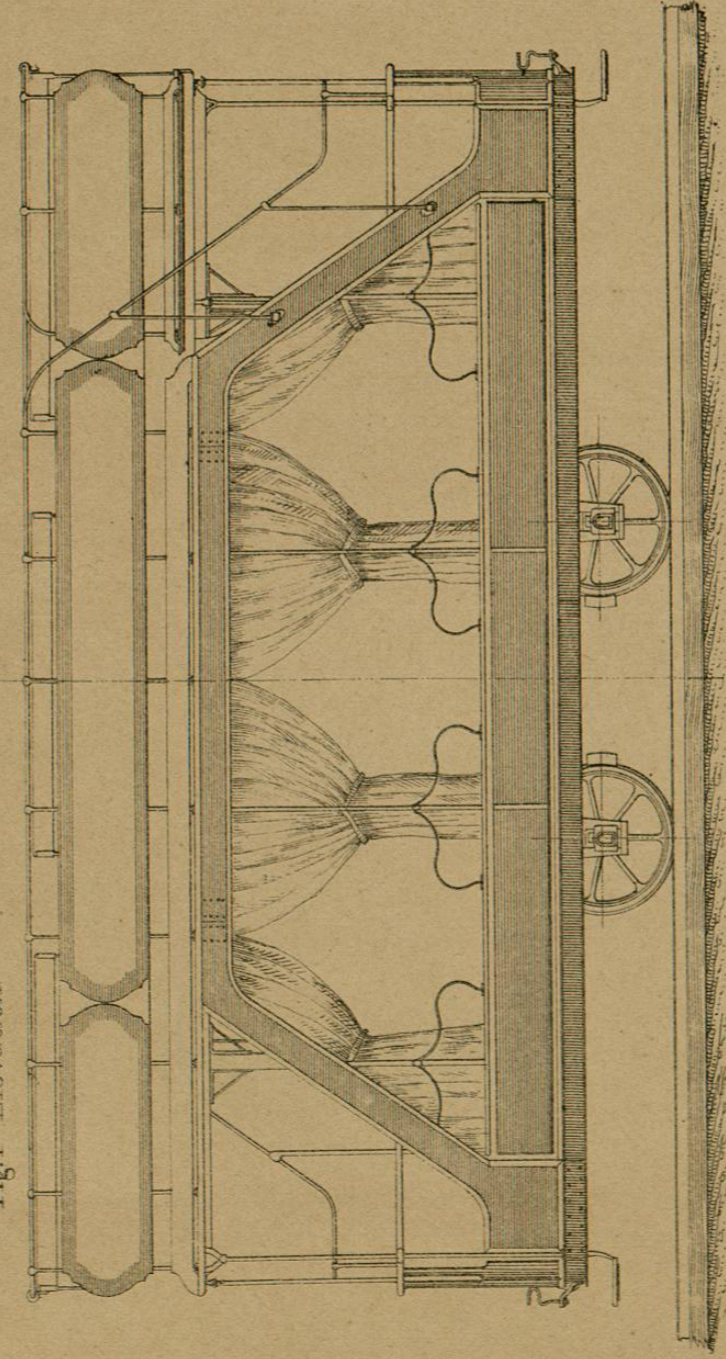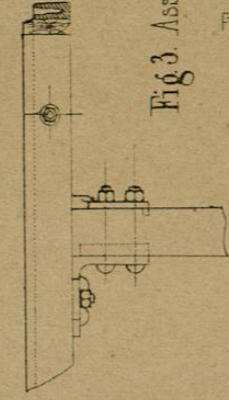

Plan de l'Intérieur


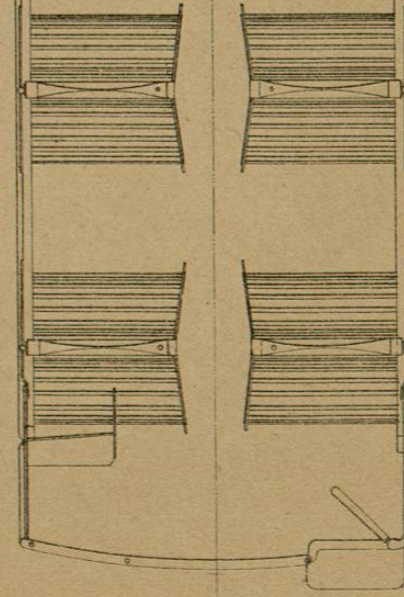


Fig. 2.

Plan de l'Impériale

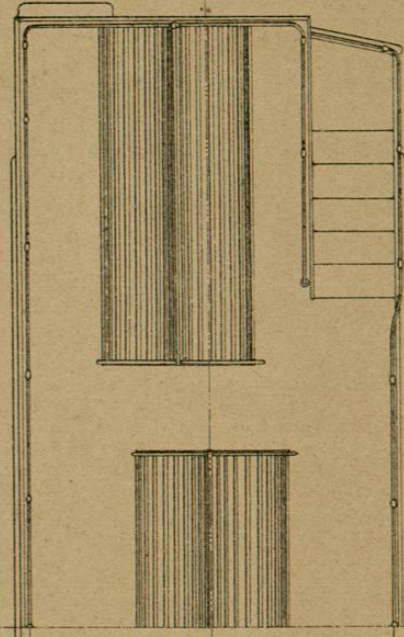

Nombre de places.	
Intérieur.....	30
Impériale.....	24
Total.....	54

Echelle de 1/400 pour 1 Mètre (1/40)



Fig. 1. Elevation en coupe


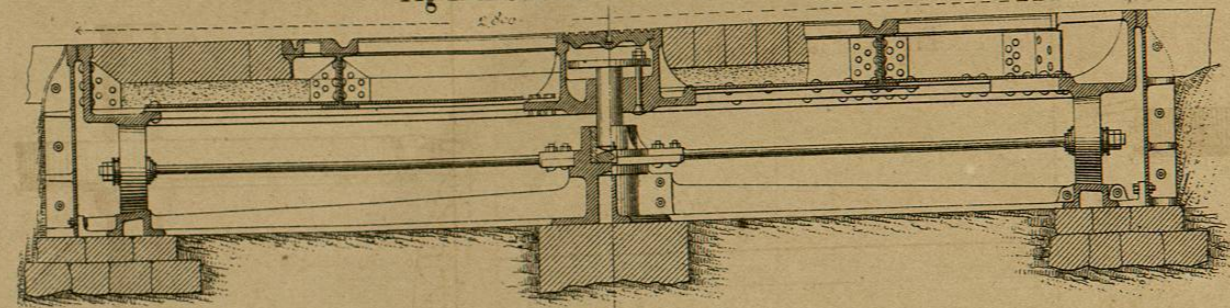


Fig. 2. Plan supérieur

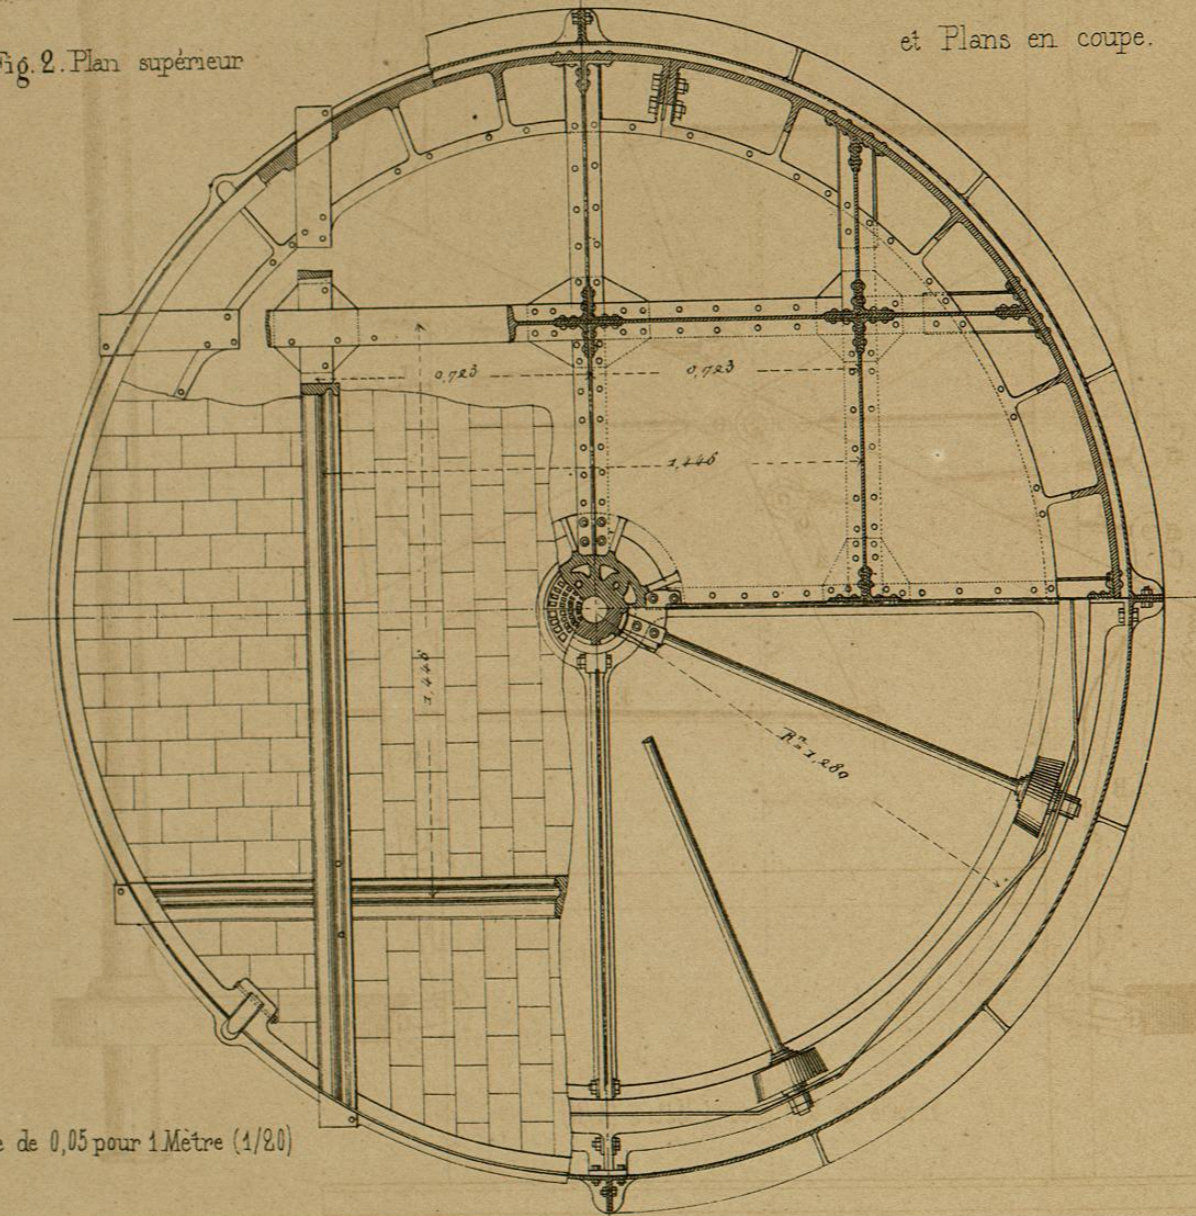


Echelle de 0,05 pour 1 Mètre (1/20)

Autographie H. Miché, 14 rue d'Aboukir.

et Plans en coupe.

Fig. 3. Plan du frein

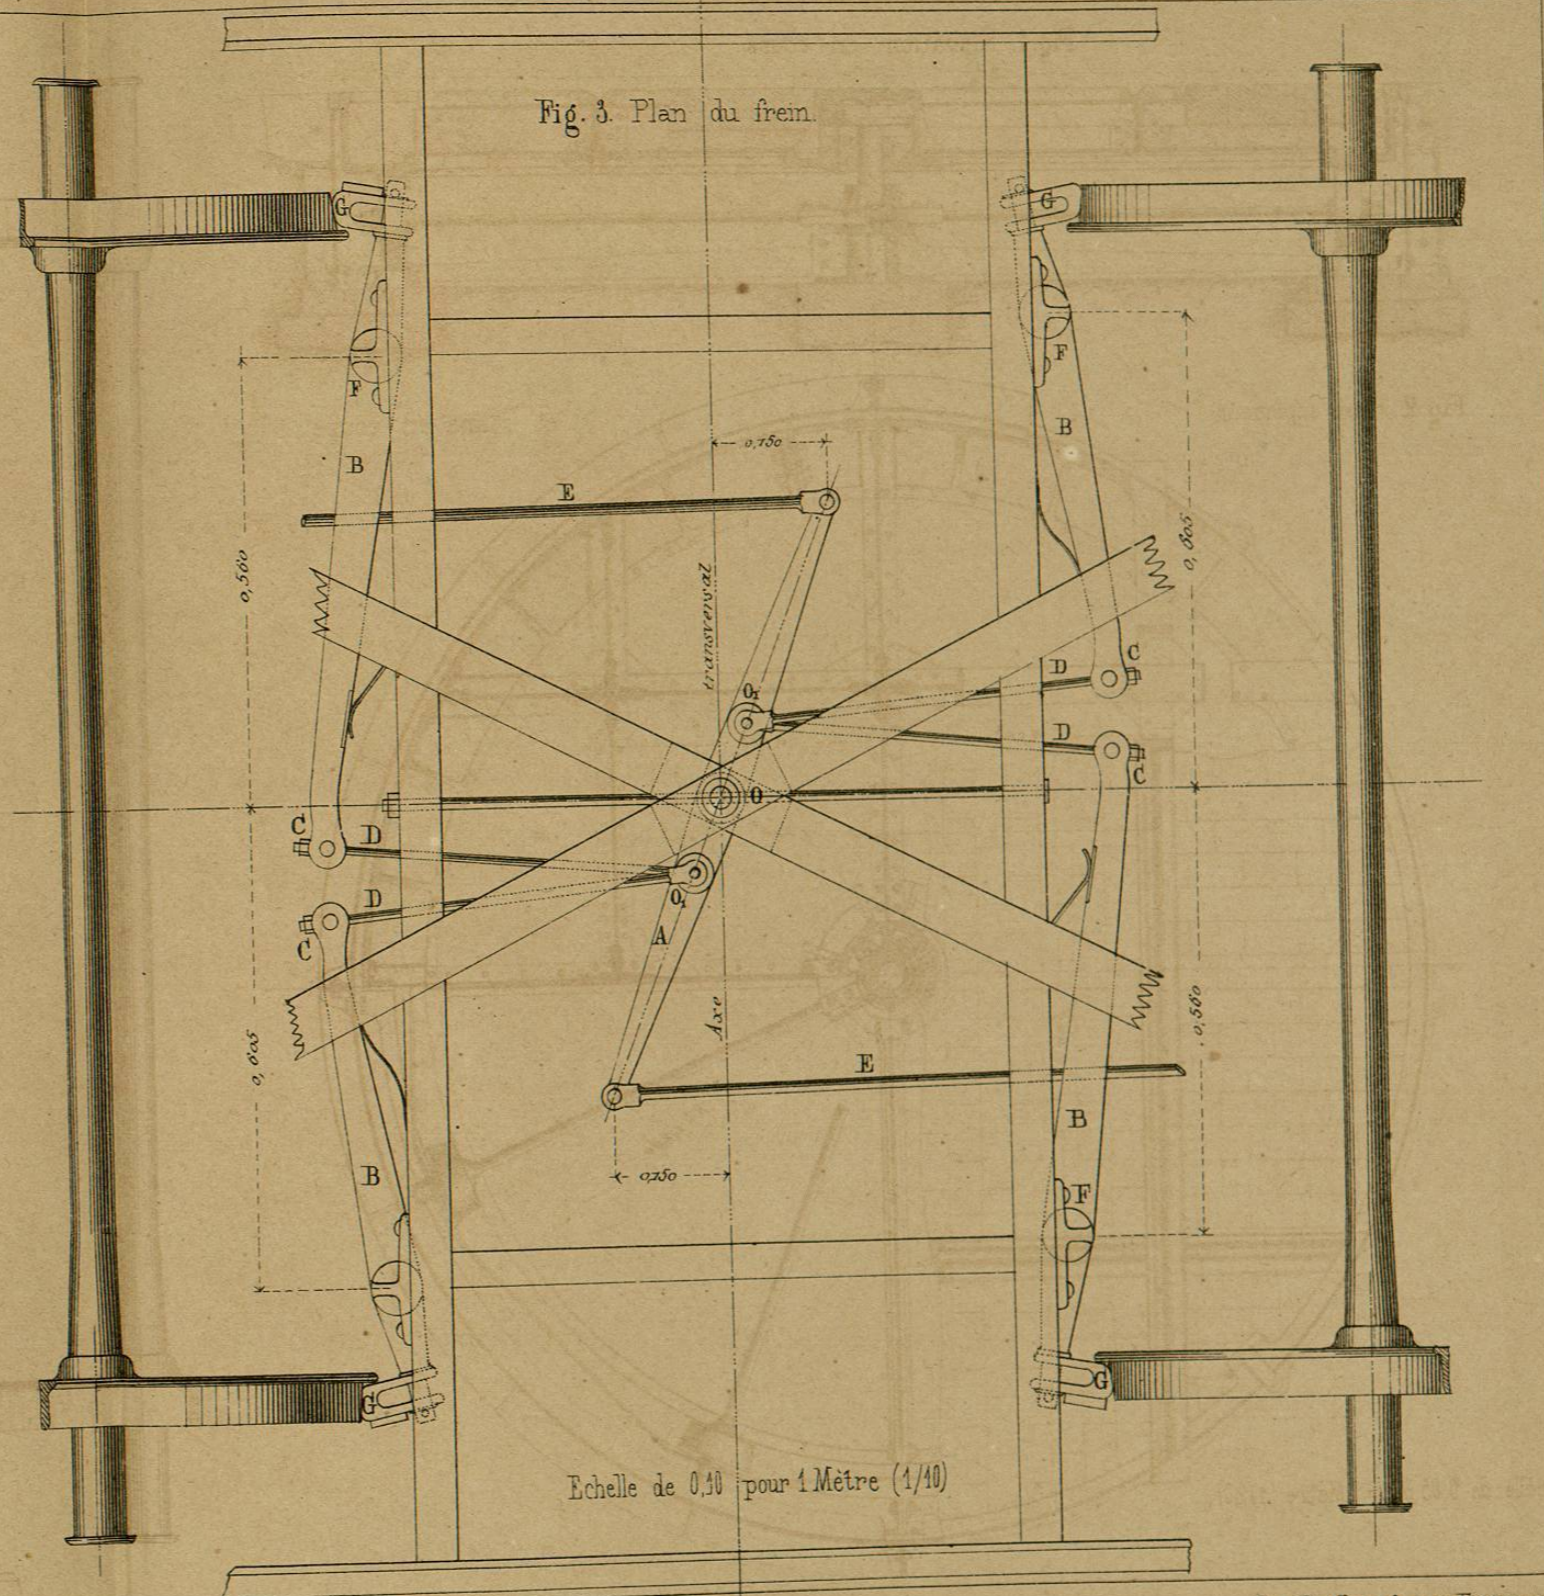

Echelle de 0,10 pour 1 Mètre (1/10)

Imp. Fraillery 3 rue Fontanes.