



● DETALLE 2  
ENTRADA DEL AFLUENTE AL SISTEMA

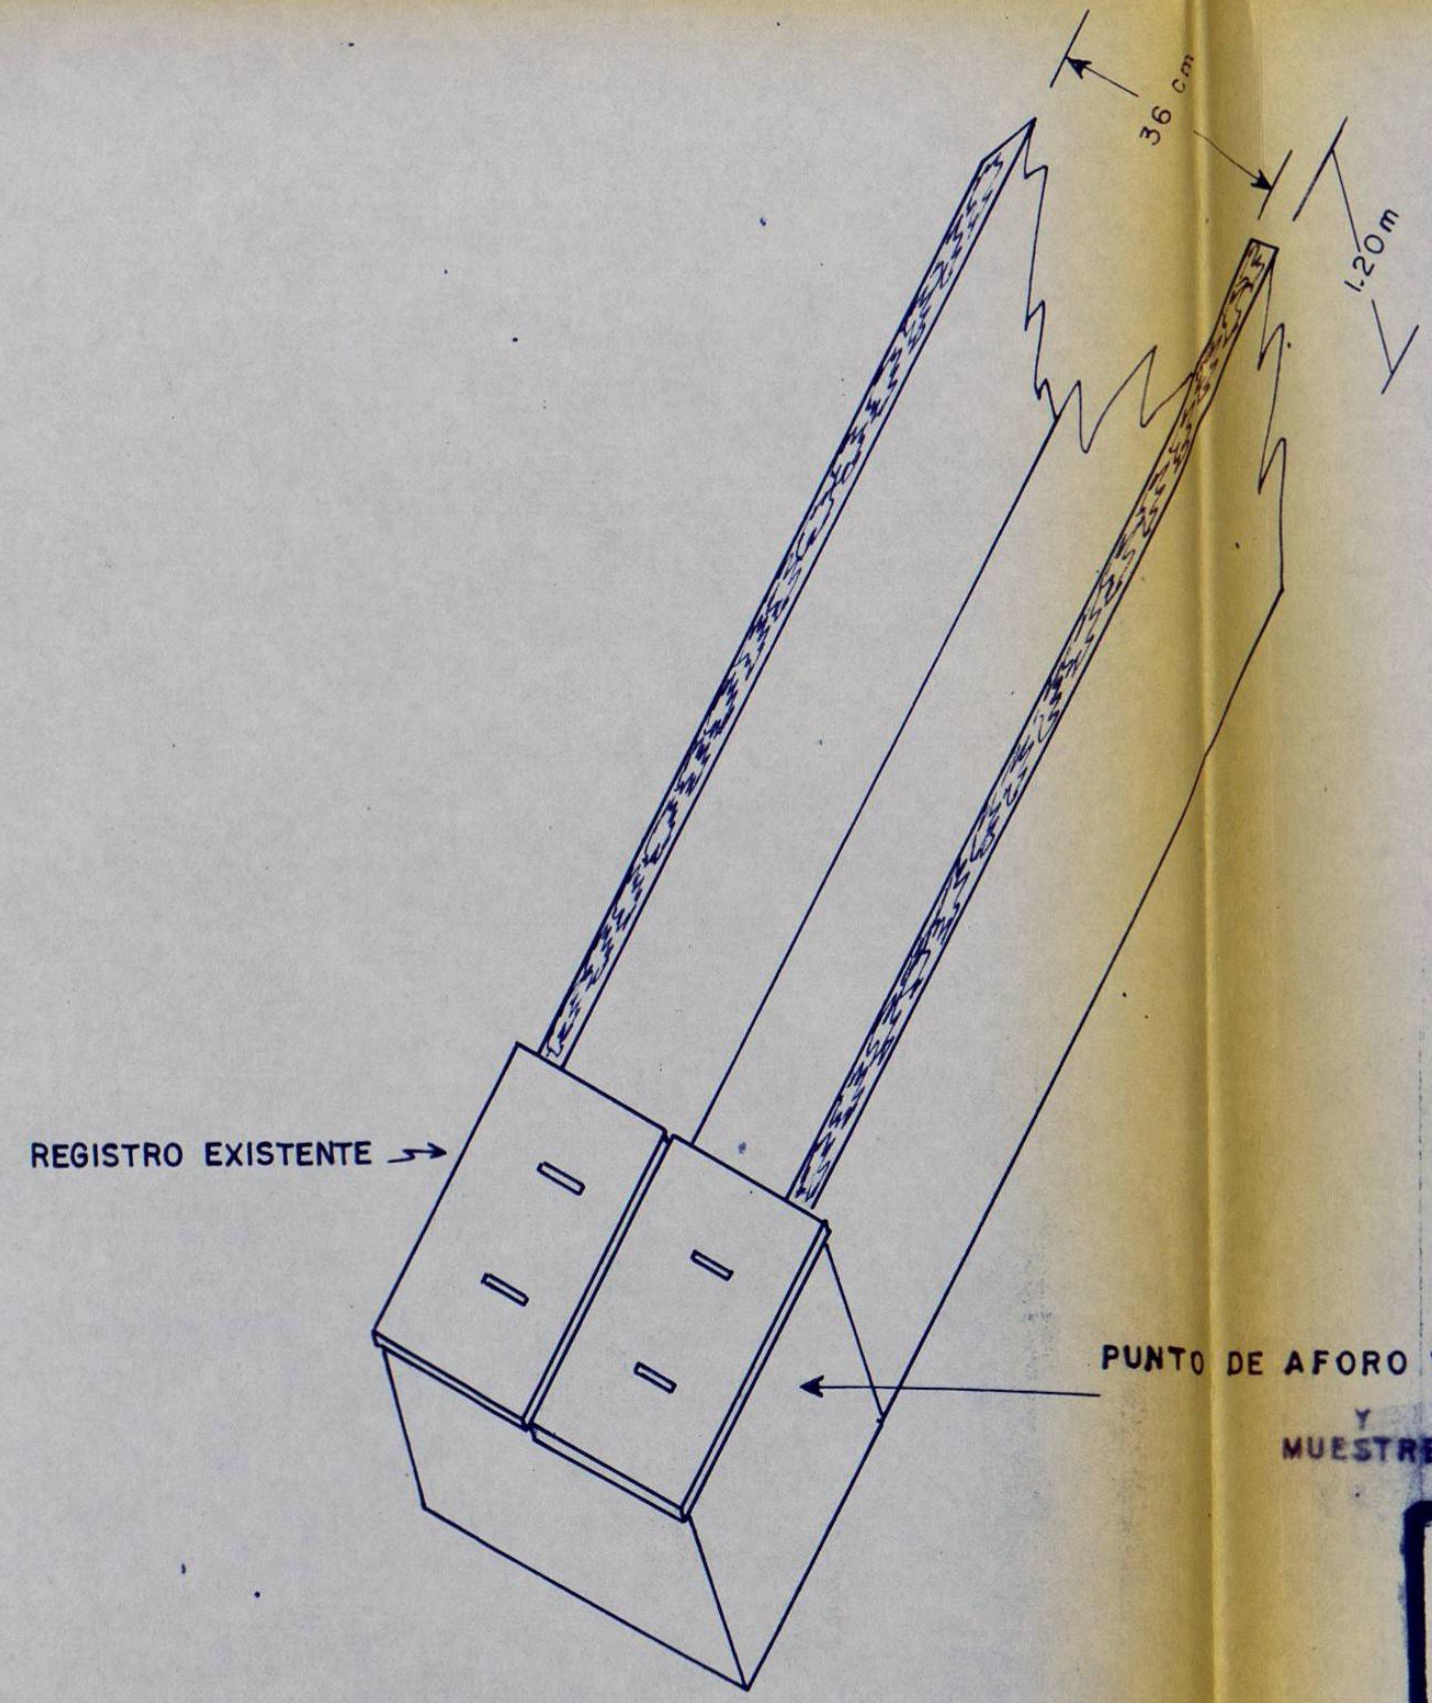


● DETALLE 3  
SALIDA DEL DESARENADOR

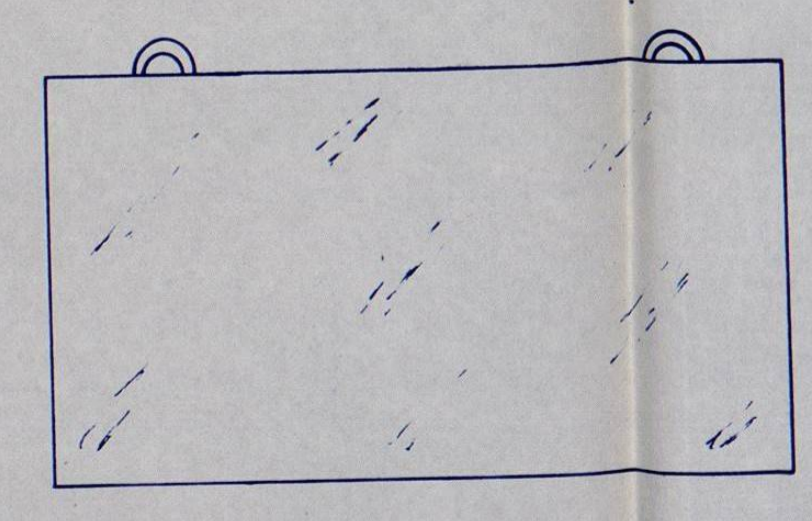

● DETALLE 1-1  
COMPUERTA PARA MANTENIMIENTO  
DEL DESARENADOR

	UNIVERSIDAD AUTONOMA DE NUEVO LEON FACULTAD DE AGRONOMIA SUBDIRECCION DE ESTUDIOS DE POSTGRADO		
	PLANO DE DETALLE DE LA ESTRUCTURA DEL PRE TRATAMIENTO EXISTENTE TESIS PRESENTADA POR Ing. Ernesto William Torres Cáceres		
En opción al grado de Maestro en Ciencias con Especialidad en "PRODUCCION AGRICOLA"			
Marín, Nuevo León México	Diciembre de 1993	Plano 3	ESCALA 1:500

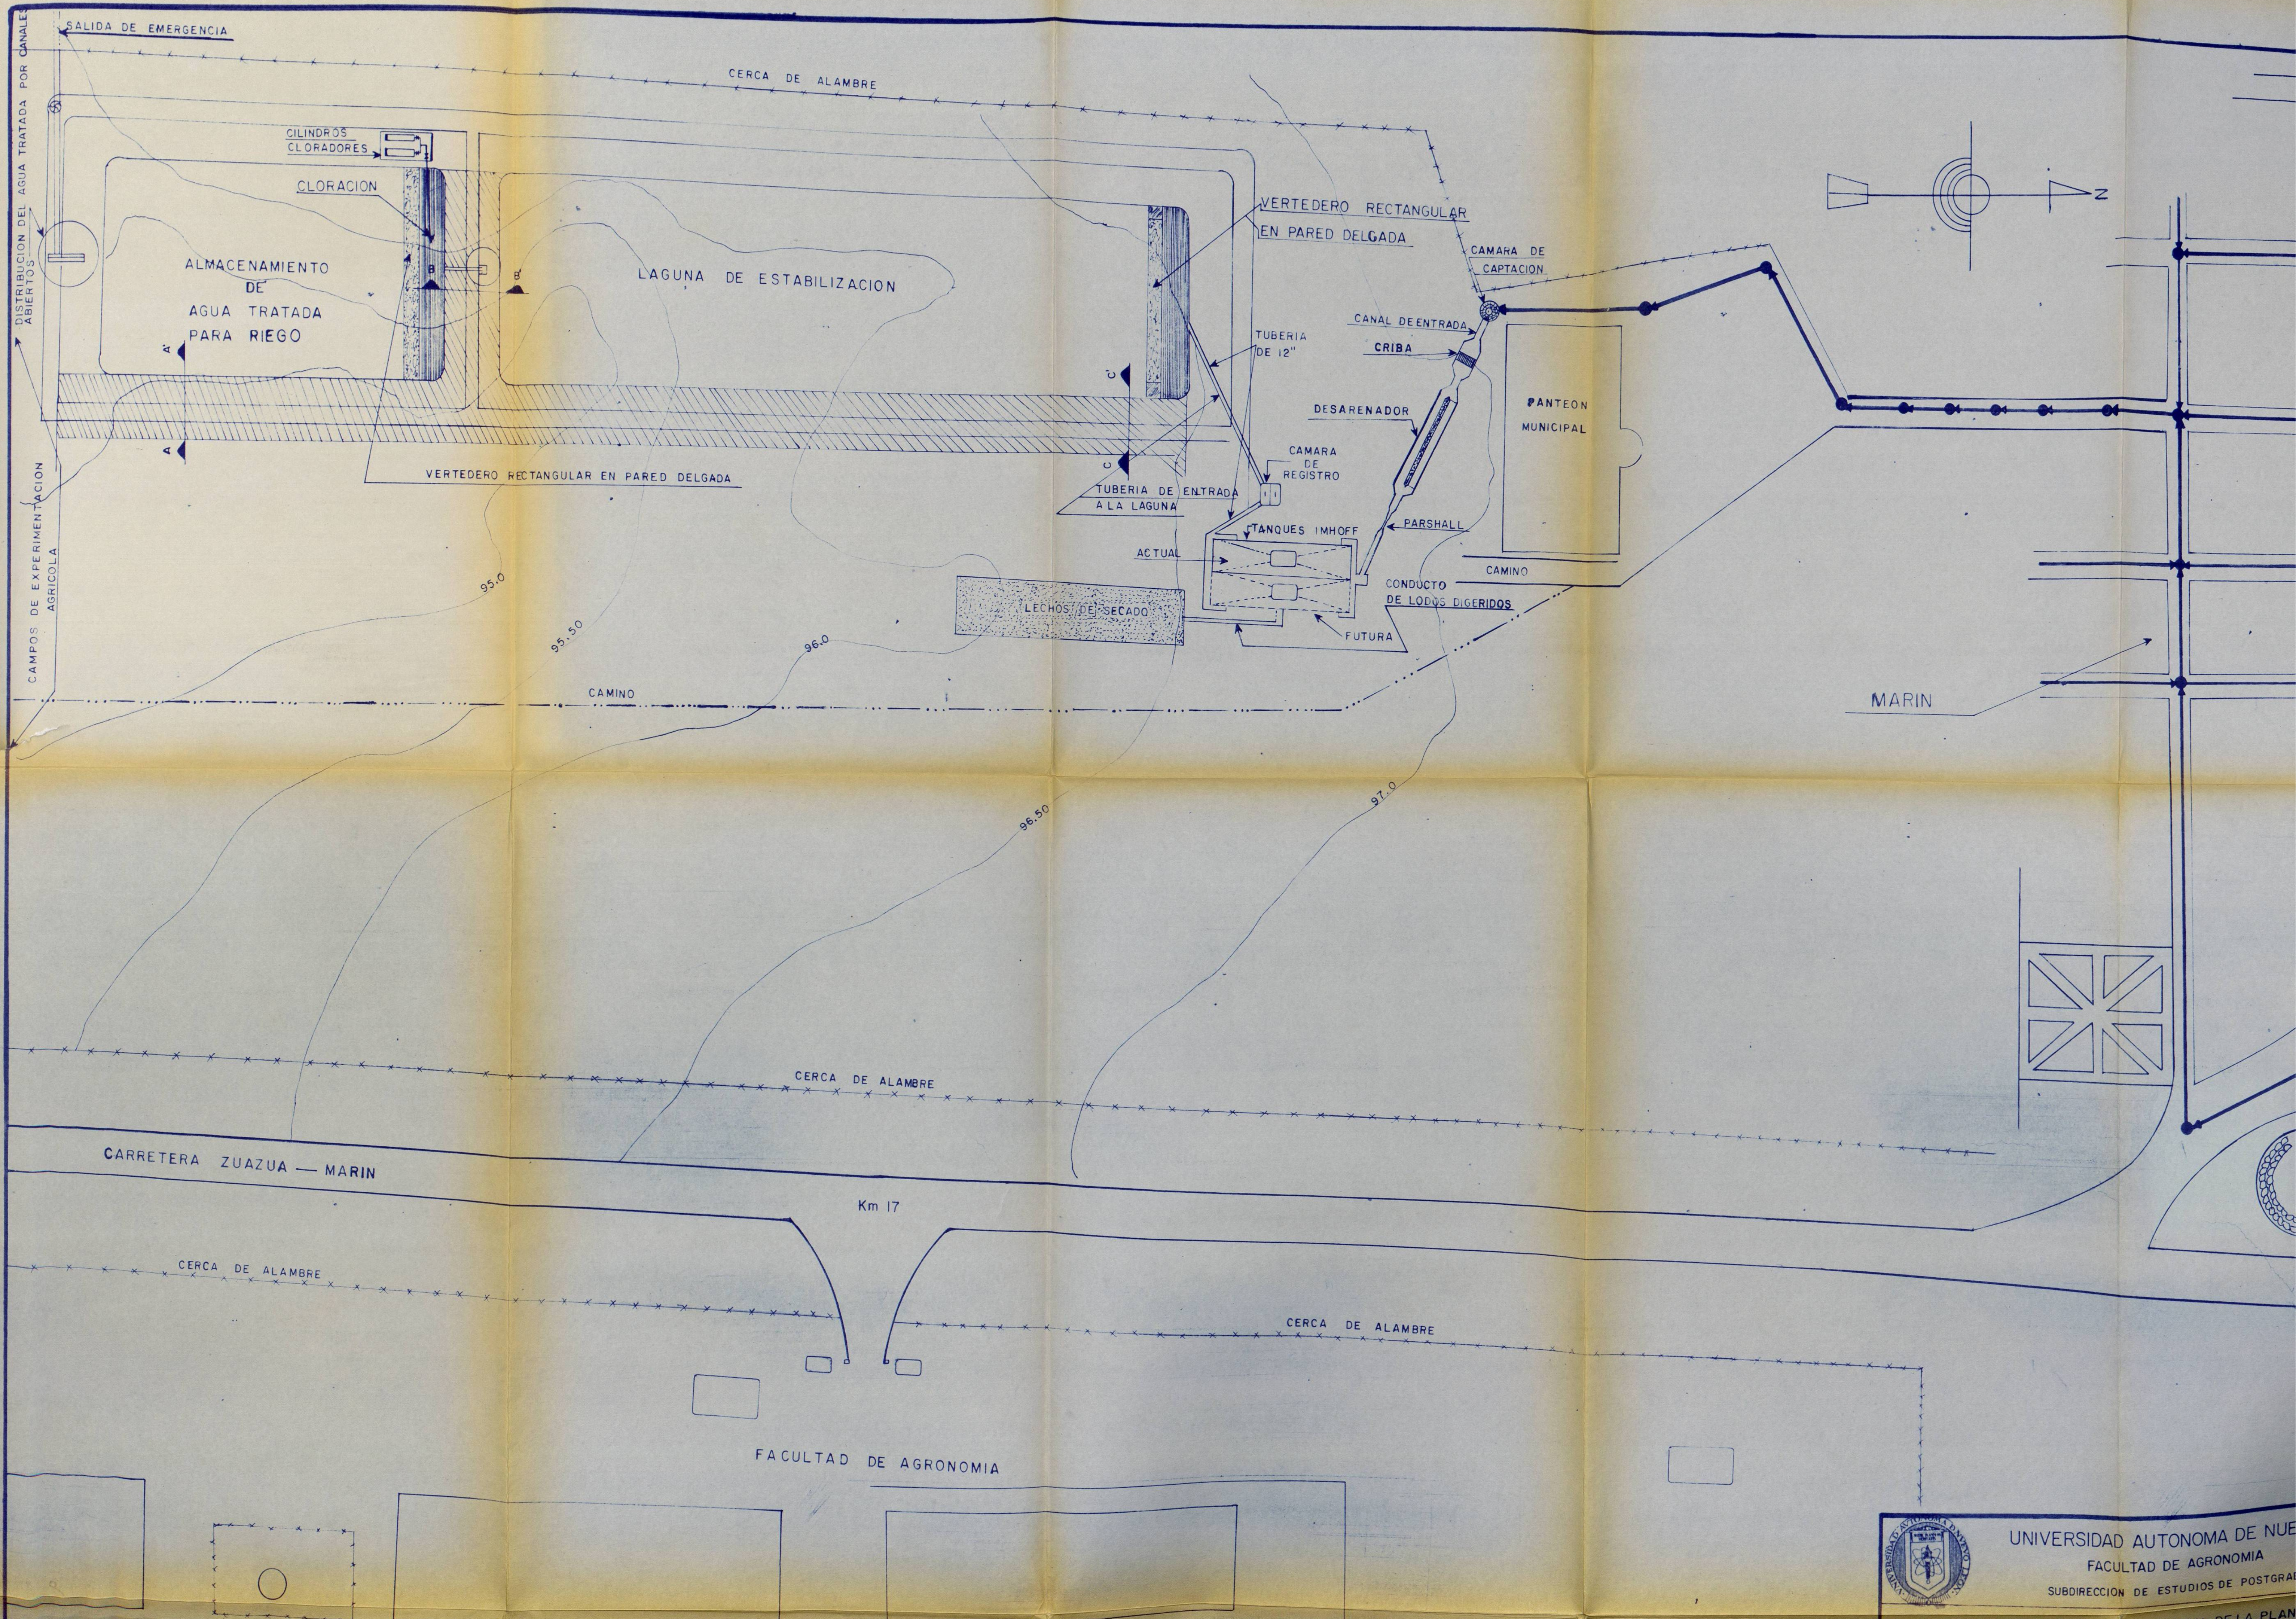

UNIVERSIDAD AUTONOMA DE NUEVO LEON  
 FACULTAD DE AGRONOMIA  
 SUBDIRECCION DE ESTUDIOS DE POSTGRADO

PLANO DE LOCALIZACION DEL SISTEMA GENERAL DE LA PLANTA